


1 : 50

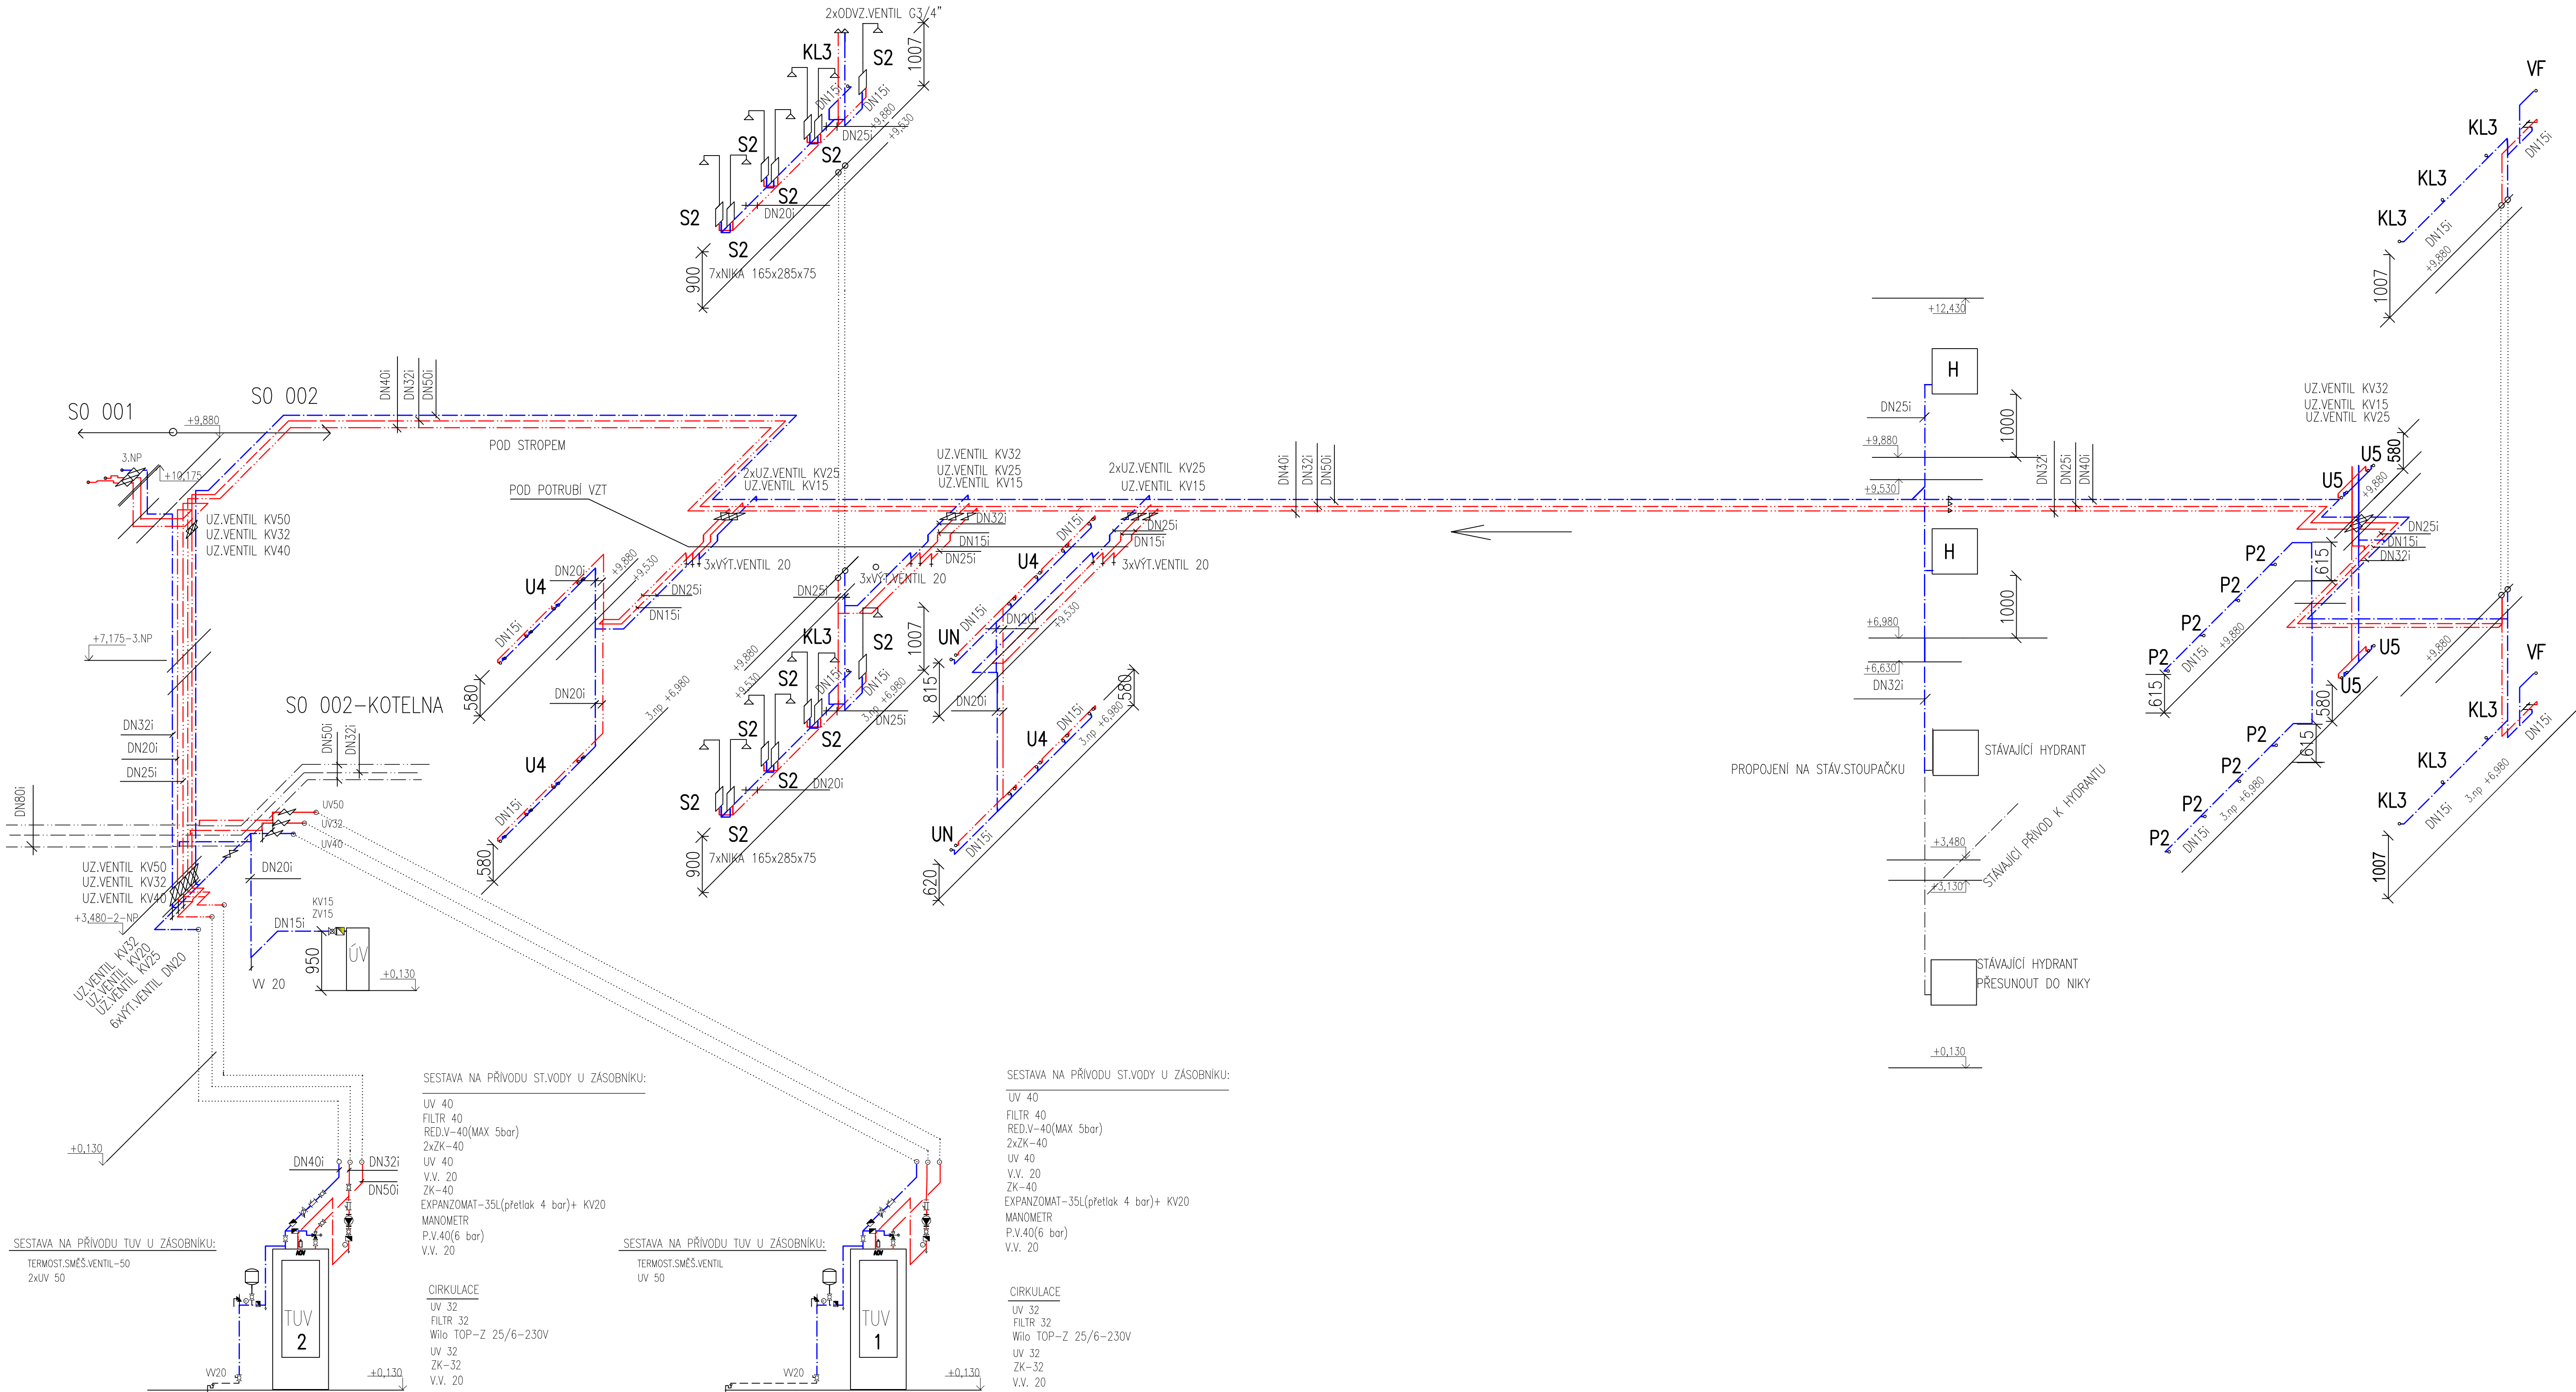

TUV 2 ZÁSOBNÍKOVÝ RYCHLOOHŘÍVAČ VODY ACV SMART HRS 1000 (SYSTÉM TANK IN TANK)
CELKOVÝ OBJEM 1000 LITRŮ, OBJEM TV 84 LITRŮ,
ROZMĚRY: Ø920mm (S ODNÍMATELNOU IZOLACÍ), Ø780mm (BEZ IZOLACE), h=2355mm
ZÁSOBNÍK PRO NADSTAVBU 3.NP SO 001 A 3.NP, 4.NP SO 002

TUV 1 ZÁSOBNÍKOVÝ RYCHLOOHŘÍVAČ VODY ACV SMART HRS 1000 (SYSTÉM TANK IN TANK)
CELKOVÝ OBJEM 1000 LITRŮ, OBJEM TV 84 LITRŮ,
ROZMĚRY: Ø920mm (S ODNÍMATELNOU IZOLACÍ), Ø780mm (BEZ IZOLACE), h=2355mm
ZÁSOBNÍK PRO STÁVAJÍCÍ OBJEKT SO 001, SO 002

LEGENDA

- ROZVODY STUDENÉ VODY
- ROZVODY TEPLÉ VODY
- ROZVODY CÍRKULACE

LEGENDA ZAŘÍZOVACÍCH PŘEDMĚTŮ

OPRAVA 25.1.2021

- S2** SPRCHOVÁ ŽLAB Z NEREZ OCELI DO PLOCHY, DL. 900mm, STAV. VÝŠKA 90mm, ODTOK DN50 SVISLÝ
AUTOMATICKÁ SPRCHOVÁ BATERIE NA SENZOR S TERMOSTATICKÝM VENTILEM
+ SPRCHOVÉ RAMINKO NÁSTĚNNÉ, HLAVOVÁ SPRCHA 300mm
- U4** OPLÁŠTĚNÝ NEREZOVÝ PULT S 4 KULATÝMI UMYVADLY DL. 2500mm, SADA KONZOL PRO ZAVĚŠENÍ
4x SIFON NEREZ, 4x SENZOROVÁ STOJÁNKOVÁ BATERIE, 8x ROH. VENTIL S FILTREM
- U5** OPLÁŠTĚNÝ NEREZOVÝ PULT S 2 KULATÝMI UMYVADLY DL. 2650mm, SADA KONZOL PRO ZAVĚŠENÍ
2x SIFON NEREZ, 2x SENZOROVÁ STOJÁNKOVÁ BATERIE, 4x ROH. VENTIL S FILTREM
- P2** URINÁL NEREZOVÝ S AUTOMATICKÝM IQ SPLACHOVAČEM + NEREZOVÁ PŘEPÁŽKA
ELEKTRONIKA SE SNÍMAČEM, SAMONASÁVACÍ SIFON, ELEKTROMAGN. VENTIL
ROHOVÝ VENTIL S FILTREM, PŘÍPEVŇOVACÍ KONZOLA
- KL3** ANTIVANDAL NEREZOVÝ ZÁVĚSNÝ KLOZET + KONZOLA PRO ZAVĚŠENÍ KLOZETU
AUTOMATICKÝ SPLACHOVAČ V PŘEDSTĚNOVÉM SYSTÉMU NEREZ OCELI DUAL FLUSH ANTIVANDAL
- UN** OPLÁŠTĚNÉ NEREZOVÉ UMYVADLO 560x480 NA 2 VODY
+ UMYVADOVÝ SIFON S NEREZ
+ SENZOROVÁ STOJÁNKOVÁ BATERIE, UMYVADOVÁ VÝPUSŤ, 2x ROHOVÝ VENTIL S FILTREM
- H** - HYDRANTOVÝ SYSTÉM D 19 SE ZPLOŠŤELOU HADICE DLE ČSN 73 08 73
Q=0,3 l/s, HADICE DL. 30 M, včetně přísl. KV-3/4" a příp. hadice
HYDRANTOVÁ SKŘÍŇ 650x650x175 , DNO +1,00

SO 003		SO 002		SO 001	
NAZEV PROJEKTU		RAZÍTKO/PODPIS			
NADSTAVBA ADMINISTRATIVNÍHO OBJEKTU SAKO					
BRNO, a. s. ČERNOVICKÁ 15"					
MĚSTO STAVBY					
SAKO Brno, Černovická 454/15, 617 00, Brno Jih					
Průměr (č. 172) 1. k.ú. Komárov (611036)					
STAVBYTEL					
SAKO Brno, a.s., Jedovnická 4247/2, Židenice, 63800 Brno					
OBJEKT					
DOKUMENTACE STAVBYNÍHO OBJEKTU					
ČÁST PROJEKTU					
ZDRAVOTNĚ-TECHNICKÉ INSTALACE					
D.1.4.1					
NAZEV					
SCHEMA ROZVODU VODY SO 002					
ČÍSLO					
13					
POZNÁMKA :					
Projekt zdravotnětechnických instalací byl zpracován na základě výkresových podkladů					
doplněných investorem SAKO Brno, a.s. a zohlednění výše uvedených instalací.					
Před napojením na stávající instalace ZTI je nutné je ověřit.					
AUTOROVANÝ					
PROJEKTANT					
ING. DANUŠE ČURDOVA					
Číslo licence: 100088					
HLAVNÍ INŽENÝR					
PROJEKTU					
ING. STANISLAV SMOLÍK					
VYPRACOVAL					
ING. DANUŠE ČURDOVA					
ČÍSLO DOKUMENTU					
DPS					
DATUM					
SRPEN 2020					
MĚŘITKO					
1:50					
STUPEŇ					
DPS					