


1 : 50

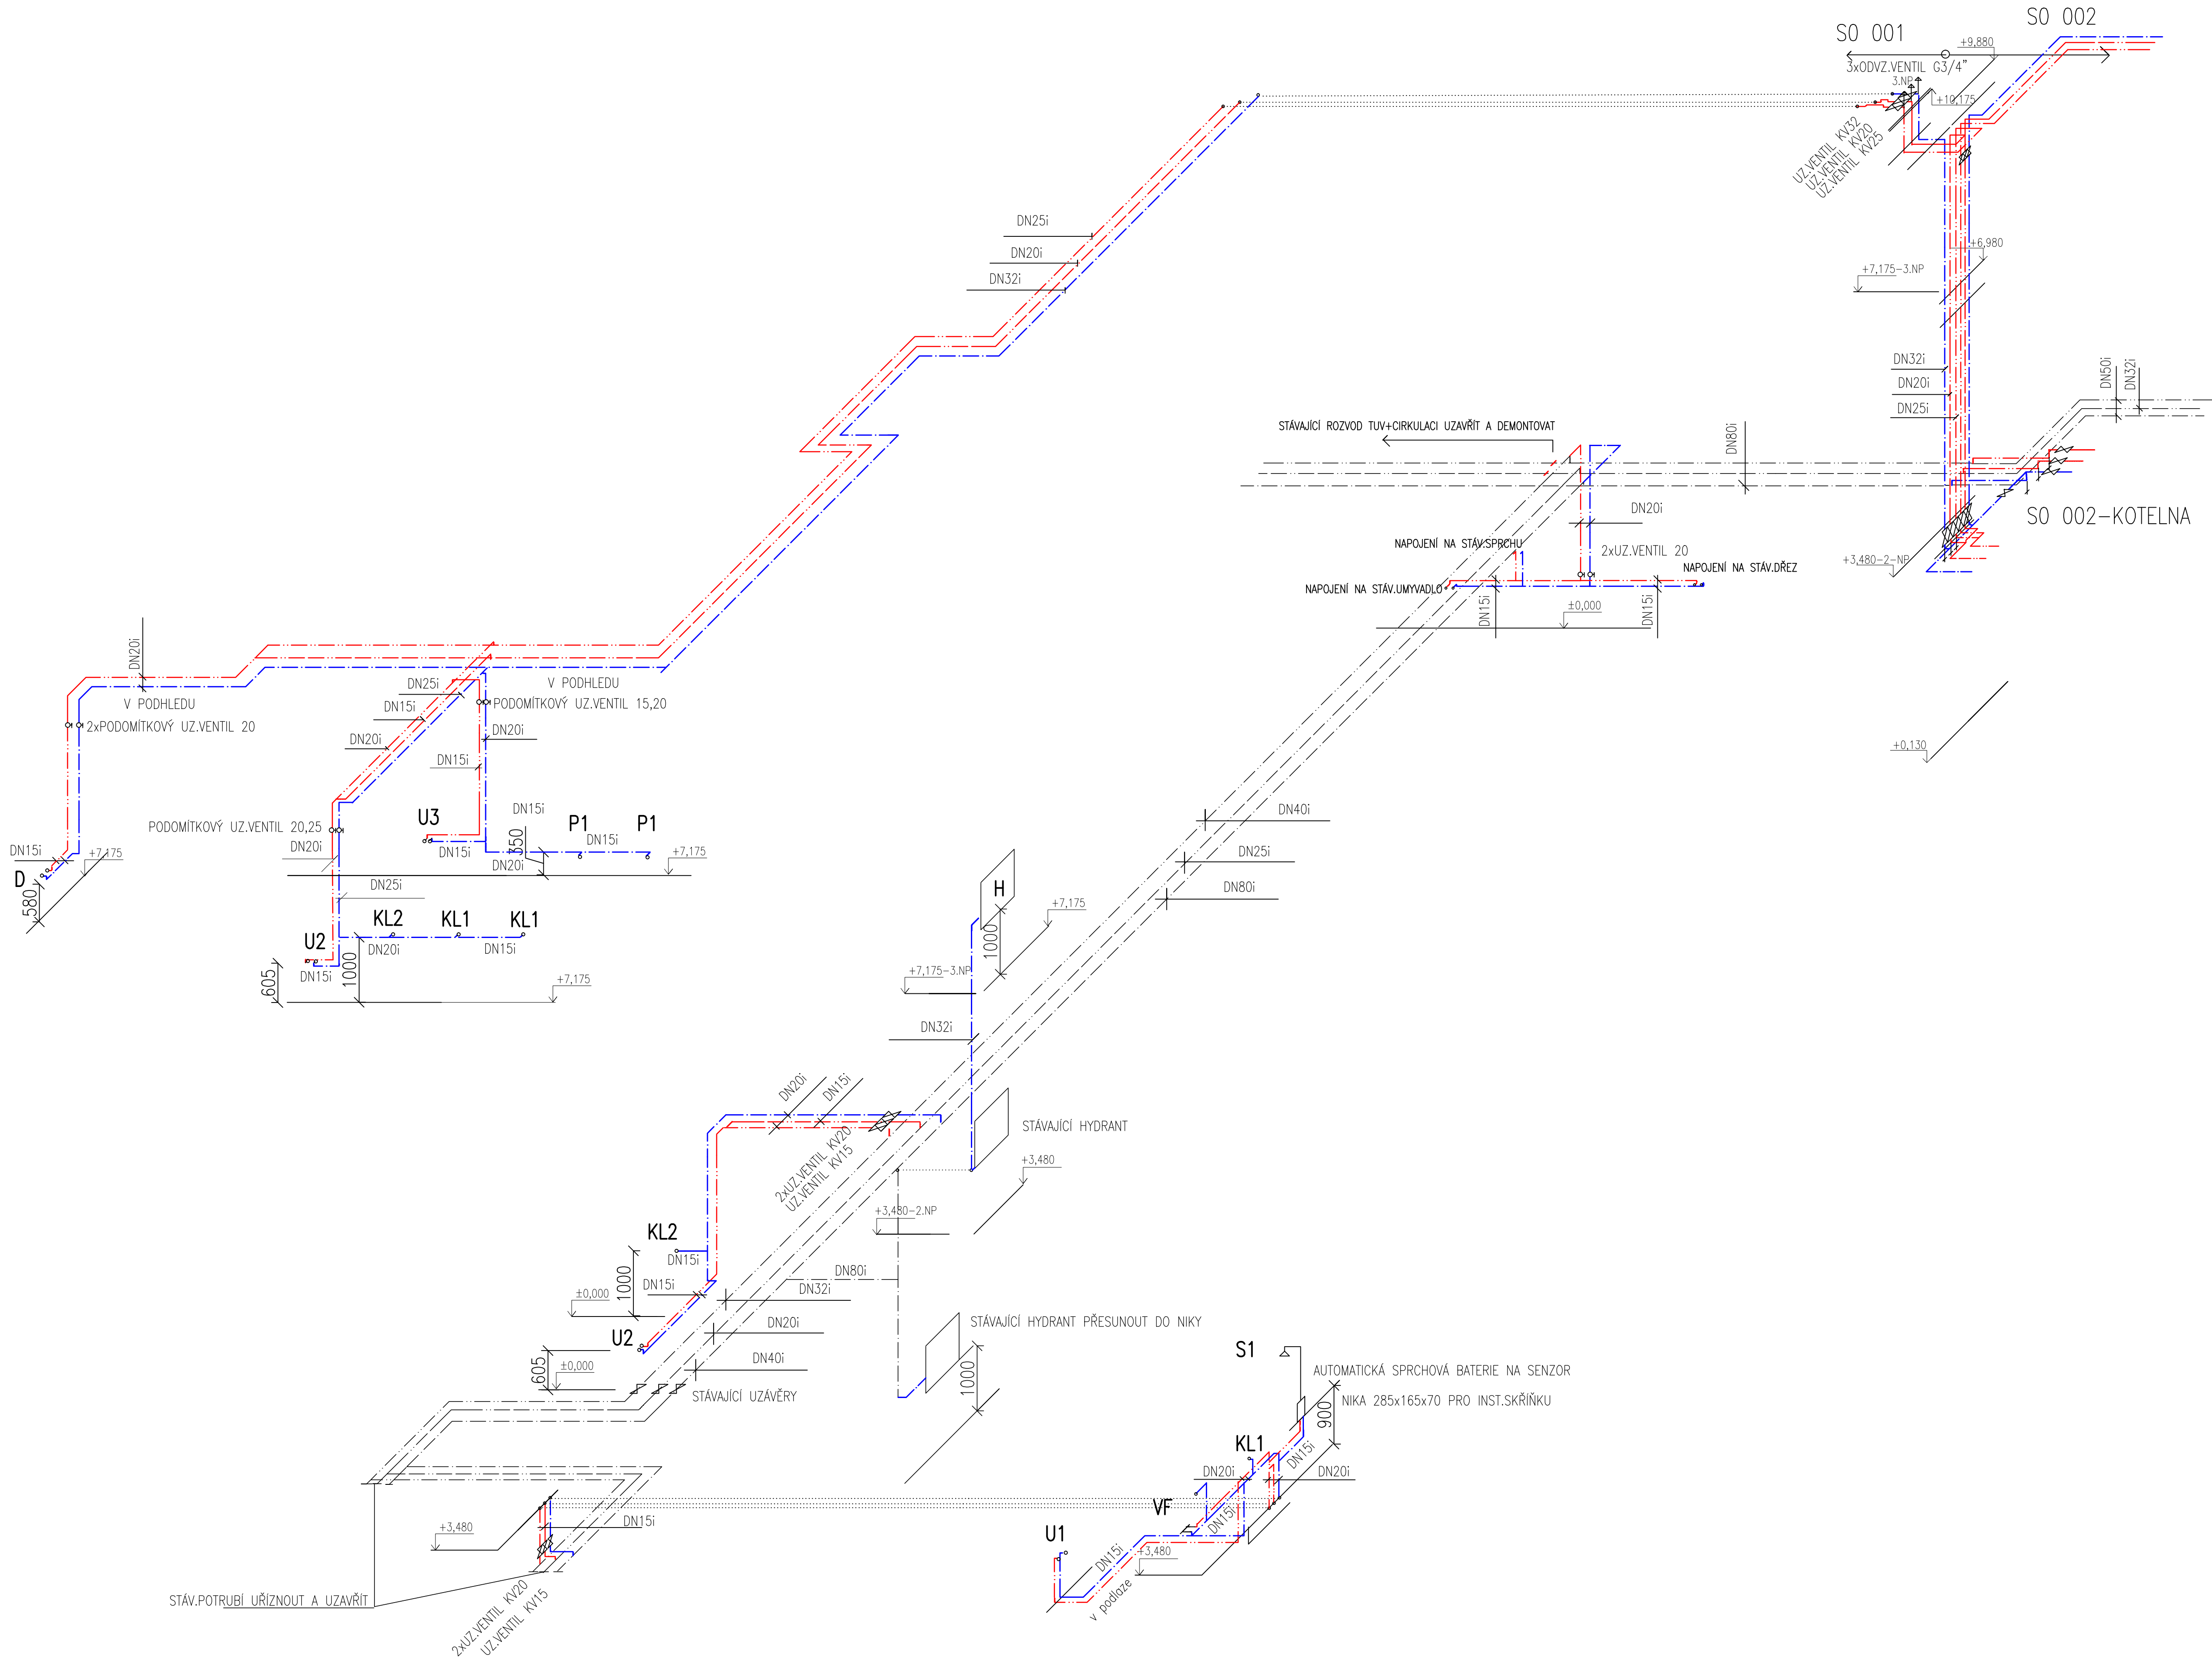

LEGENDA

- ROZVODY STUDENÉ VODY
- ROZVODY TEPLÉ VODY
- ROZVODY CIRKULACE

LEGENDA ZAŘÍZOVACÍCH PŘEDMĚTŮ OPRAVA 25.1.2021

- U1 UMYVADLO DITURVITOVÉ 60cm,+UMYVADOVÝ SIFON 3/4"NEREZ + SENZOROVÁ STOJÁNKOVÁ BATERIE,UMYVADOVÁ VÝPUŠŤ,2xROHOVÝ VENTIL S FILTREM
- KL1 ZÁVĚSNÝ KLOZET ,PLOCHÉ SPLACHOVÁNÍ,DUROPLASTOVÉ SEDÁTKO S POKLOPEM S OCELOVÝMI ŮCHYTY + WC SYSTÉM PRO ZÁVĚSNÝ KLOZET S OBEZDĚNÍM + TLAČÍTKO BEZDOTYKOVÉ S INFRA SENZOREM,DUAL FLUSH NEREZ
- S1 SPRCHOVÁ ŽLAB Z NEREZ OCELI KE STĚNĚ,DL.800mm,STAV.VÝ3KA 110mm ODTOK DN50 S KLOUBOVÝM PŘIPOJENÍM NA ODTOKU AUTOMATICKÁ SPRCHOVÁ BATERIE NA SENZOR S TERMOSTATICKÝM VENTILEM +SPRCHOVÉ RAMINKO NÁSTĚNNÉ,HLAVOVÁ SPRCHA 300mm +SPRCHOVÉ DVEŘE JEDNOKŘÍDLÉ PRÁVÉ S PEVNÝM SEGMENTEM 900mm
- VF VÝLEVKA ZÁVĚSNÁ S PLASTOVOU MŘÍŽKOU +VÝLEVKOVÝ MODUL PRO ZÁV.VÝLEVKU+VODOVODNÍ BATERIE
- U2 ZDRAVOTNÍ UMYVADLO 64cm,BEZ PŘEPADU+ SIFON NEREZ + SENZOROVÁ STOJÁNKOVÁ BATERIE,UMYVADOVÁ VÝPUŠŤ,2xROHOVÝ VENTIL S FILTREM
- KL2 ZÁVĚSNÝ KLOZET ,PLOCHÉ SPLACHOVÁNÍ,DUROPLASTOVÉ SEDÁTKO BEZ POKLOPU S OCELOVÝMI ŮCHYTY + WC SYSTÉM PRO ZÁVĚSNÝ KLOZET S OBEZDĚNÍM +SYSTÉM HANDICAP PRO UPEVNĚNÍ MADEL + TLAČÍTKO BEZDOTYKOVÉ S INFRA SENZOREM,DUAL FLUSH NEREZ + MADLO TOALETNÍ 550mm PEVNÉ NEREZ + MADLO TOALETNÍ SKLOPNÉ 550mm,NEREZ
- P1 VNITŘNÍ PŘÍVOD VODY DN 15 ZASLEPENÝ, OVLÁDANÝ INFRASENZOREM NACHYSTANÝ ZAZÁTKOVANÝ ODPAD 50 + PODOMÍTKOVÝ MODUL
- D DŘEZ NEREZ V RAMCI KUCH.LINKY,SIFON CHROM 3/4",STOJÁNKOVÁ DŘEZOVÁ BATERIE
- U3 UMYVADLO DITURVITOVÉ NA DESKU 55x39cm,+UMYVADOVÝ SIFON 3/4" NEREZ + SENZOROVÁ STOJÁNKOVÁ BATERIE,UMYVADOVÁ VÝPUŠŤ,2xROHOVÝ VENTIL S FILTREM
- H - HYDRANTOVÝ SYSTÉM D 19 SE ZPLOŠTĚLOU HADIC DLE ČSN 73 08 73 Q=0,3 l/s,HADICE DL.30 M,včetně přísl.KV-3/4" a příp.hadice HYDRANTOVÁ SKŘIŇ 650x650x175 ,DNO +1,00

SO 003

SO 002

SO 001

RAZÍTKO/PODPIS

POZNÁMKA :

Projekt zdravotnětechnických instalací byl zpracován na základě výkresových podkladů dodaných investorem SAKO Brno, a.s. a zaměřením vnitřních instalací.

Před napojením na stávající instalace ZTI je nutné je ověřit.

NADSTAVBA ADMINISTRATIVNÍHO OBJEKTU SAKO BRNO, a. s. ČERNOVICKÁ 15"

MÍSTO STAVBY
SAKO Brno, Černovická 454/15, 617 00, Brno Jih
Parcela č. 172/1, k.ú. Komárov (s11026)

STAVĚNÍK
SAKO Brno, a.s., Jedovnická 4247/2, Bělanice, 63800 Brno

OBJEKT
DOPLNĚNÍ STAVBYNÍHO OBJEKTU

ČASŤ PROJEKTU

ZDRAVOTNĚ-TECHNICKÉ INSTALACE

D.1.4.1

ING. DANUŠE ČURDOVÁ

AUDITOVANÝ PROJEKTANT

HLAVNÍ AŽ DĚLNÍ PROJEKTU

VYPRACOVAL

ING. STANISLAV ŠMOLK

PROJEKTANT

PROJEKTANT

PROJEKTANT

ČÍSLO ZAKÁZKY
GP000007

ČÍSLO
12

DATUM
SRPEN 2020

STUPĚŇ
DPS