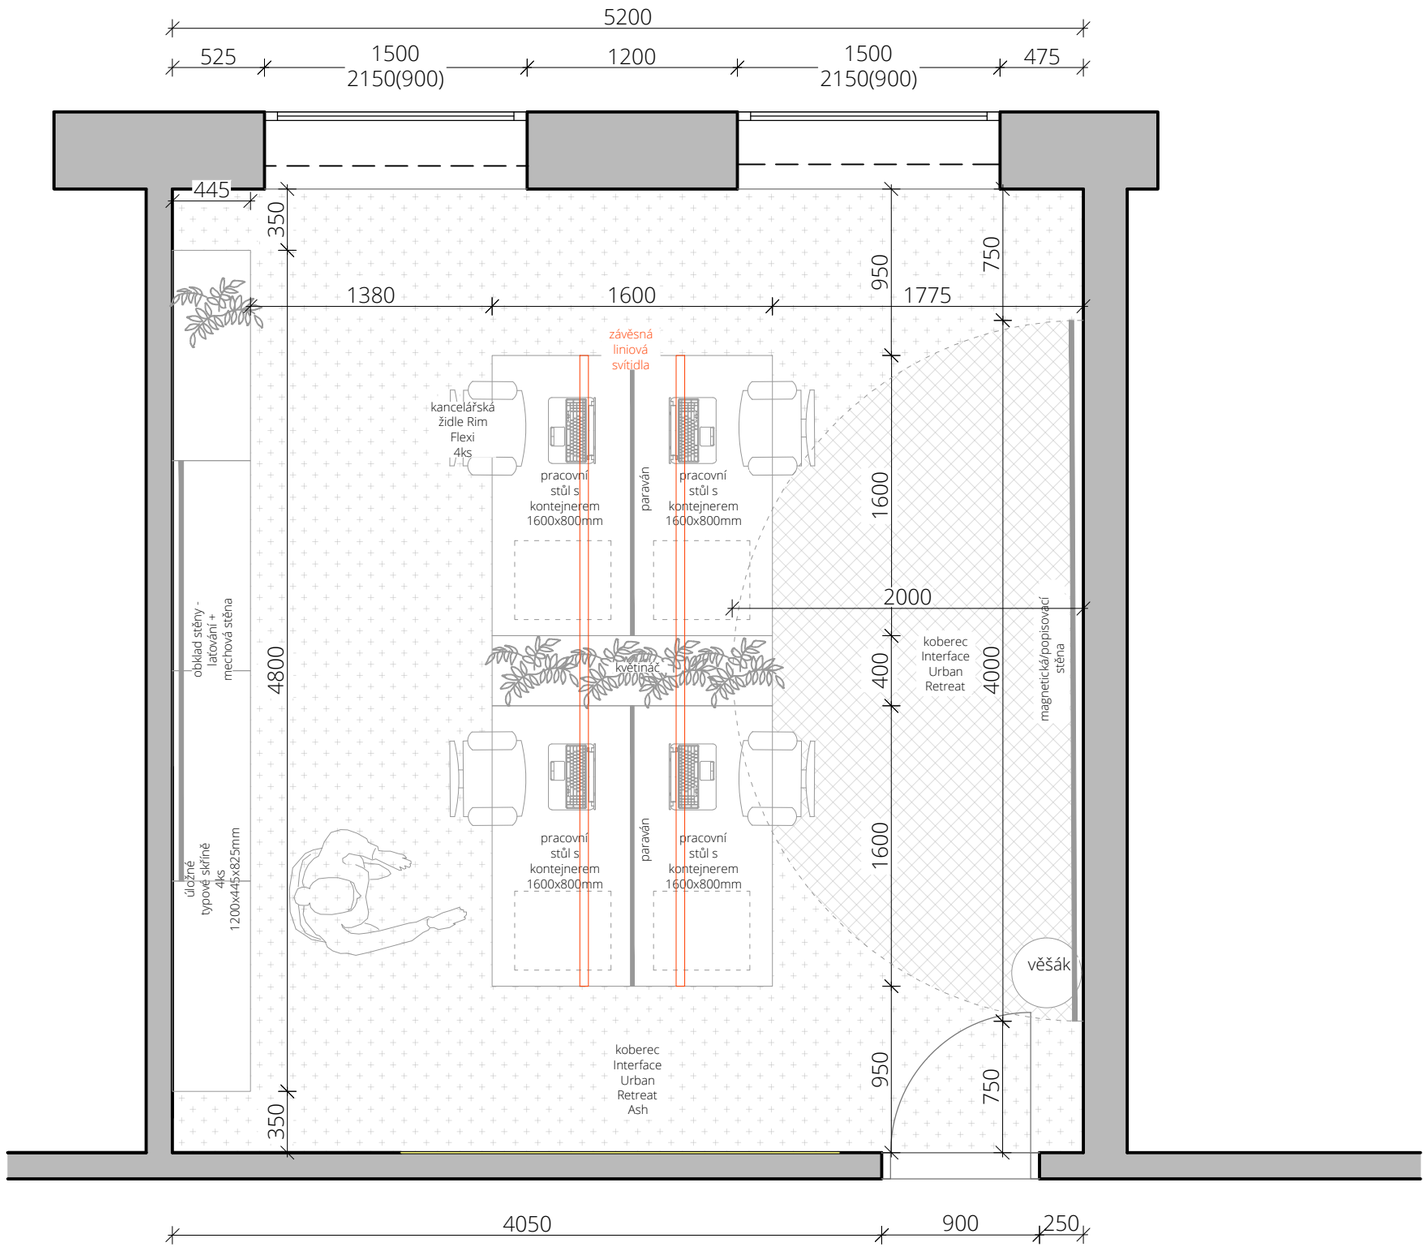

PŮDORYS KANCELÁŘ PRO 4os. 3NP 1:35

zhotovitel | **VYKO-SANACE-BRNO, spol. s r.o.**
vypracoval | **Ing. arch. Daniela Trenzová**

Návrh interiéru kancelářských prostor společnosti SAKO Brno, a.s. | název akce
SAKO Brno, a.s. |objednatel
interiérová studie | stupeň dokumentace