


PŮDORYS 2.NP (BOURACÍ PRÁCE)

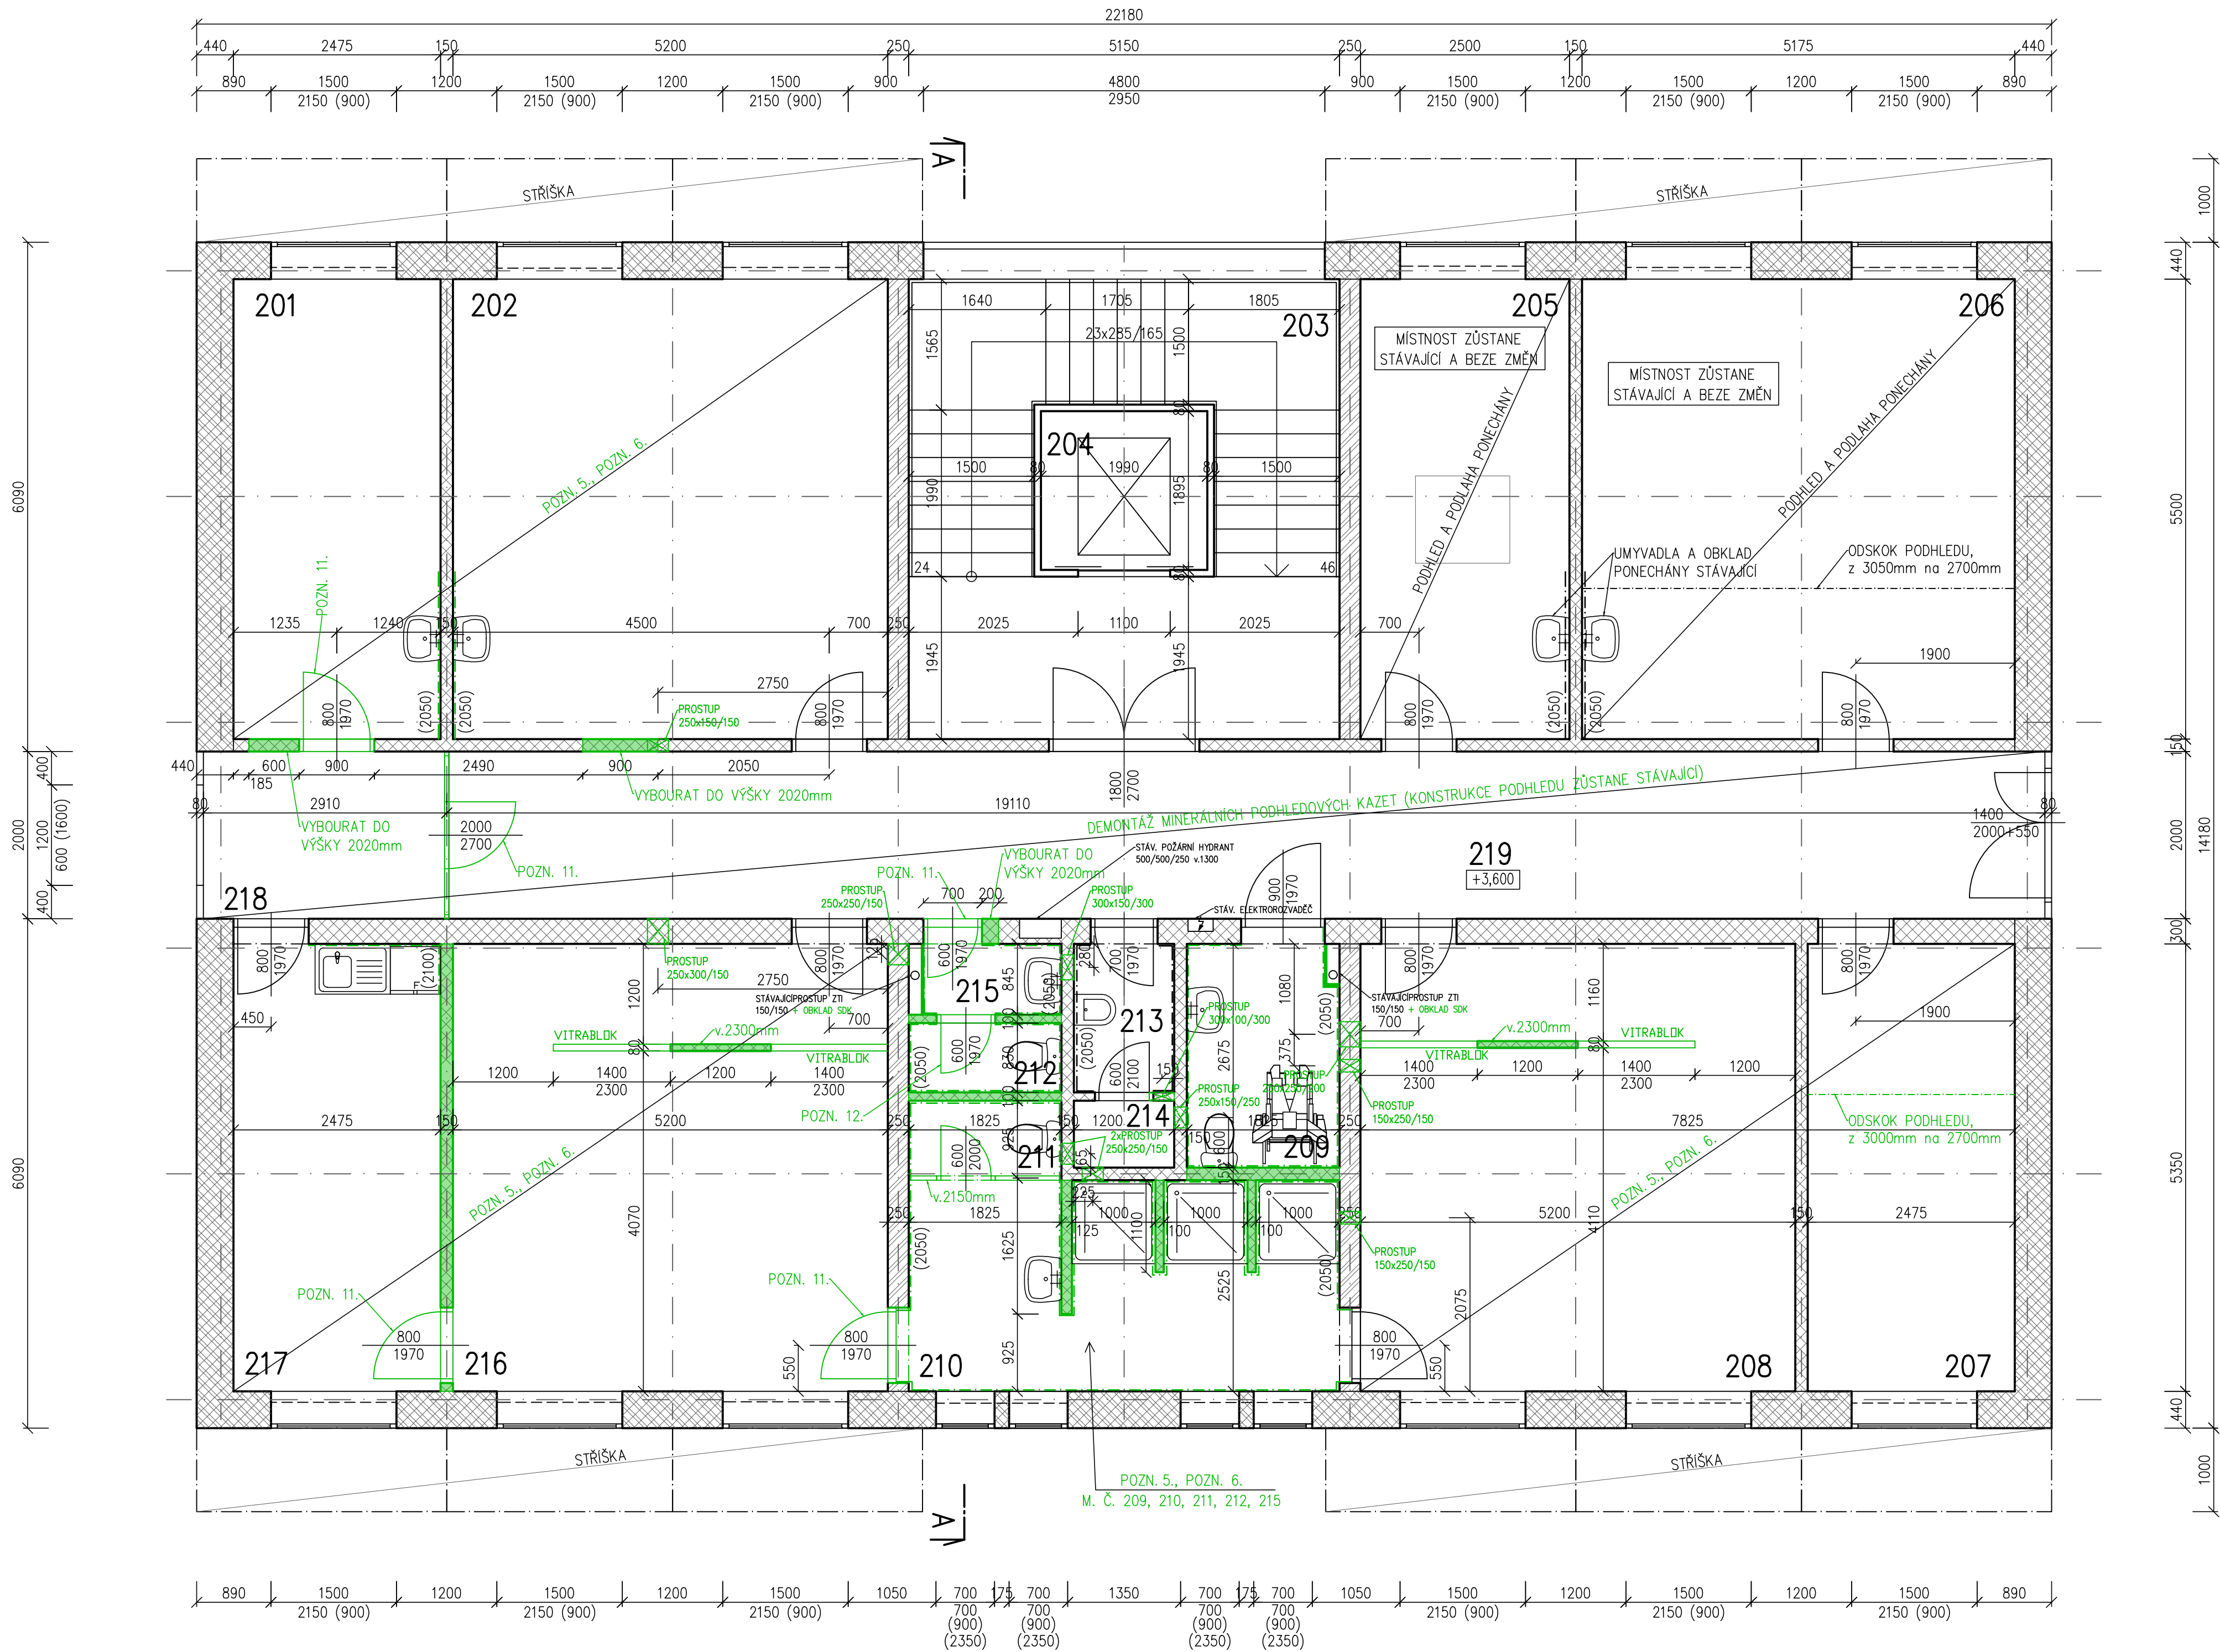

LEGENDA HMOT A ZNAČENÍ

	BOURANÉ/DEMONTOVANÉ KONSTRUKCE
	STÁVAJÍCÍ OBVODOVÉ ZDIVO POROTHERM 44 P+D NA TM MALTU POROTHERM (MVC 25)
	STÁVAJÍCÍ PŘÍČKOVÉ ZDIVO POROTHERM 30,15 a 12,5 NA TM MALTU POROTHERM (MVC 25)
	STÁVAJÍCÍ ZTUŽUJÍCÍ ZDIVO Z BETONOVÝCH TVÁRNIC NOSNÝCH FINO 500/250/220 NA MC 50 (PROVÁZAT S POROTHERMEM)

LEGENDA MÍSTNOSTÍ – 2.NP

Č.M.	ÚČEL MÍSTNOSTI	PLOCHA	PODLAHA	STĚNY	STROP
201	SKLAD DOKUMENTACE	14,5	LAMINÁT	ŠTUKOVÁ OMÍTKA	ROCKFON v.3,05 m
202	SKLAD DOKUMENTACE	28,5	KOBEREC	ŠTUKOVÁ OMÍTKA	ROCKFON v.3,05 m
203	SCHODIŠTĚ	20,9	KERAMICKÁ DLAŽBA	ŠTUKOVÁ OMÍTKA +KERAMICKÝ SOKL	ROCKFON v.2,70 m
204	VÝTĚH	4,3	KERAMICKÁ DLAŽBA		
205	SERVEROVNA	14,5	KOBEREC	ŠTUKOVÁ OMÍTKA	ROCKFON v.3,05 m
206	PODATELNA	28,5	LAMINÁT	ŠTUKOVÁ OMÍTKA	ROCKFON v.3,05 m
207	SKLAD KANCELÁŘ. POTŘEB	13,6	KOBEREC	ŠTUKOVÁ OMÍTKA	ROCKFON v.3,05 m
208	ŠATNA (SPINÁVA) ŽENY	29,2	KERAMICKÁ DLAŽBA	ŠTUKOVÁ OMÍTKA +KERAMICKÝ SOKL	ROCKFON v.3,05 m
209	WC INVALIDÉ	5,3	KERAMICKÁ DLAŽBA	ŠTUKOVÁ OMÍTKA +KERAMICKÝ OKLAD v=2100mm	ROCKFON v.2,70 m
210	UMÝVARNA ŽENY	13,0	KERAMICKÁ DLAŽBA	ŠTUKOVÁ OMÍTKA +KERAMICKÝ OKLAD v=2100mm	ROCKFON v.3,05 m
211	WC ŽENY	1,7	KERAMICKÁ DLAŽBA	ŠTUKOVÁ OMÍTKA +KERAMICKÝ OKLAD v=2100mm	ROCKFON v.2,70 m
212	WC MUŽI	1,7	KERAMICKÁ DLAŽBA	ŠTUKOVÁ OMÍTKA +KERAMICKÝ OKLAD v=2100mm	ROCKFON v.2,70 m
213	ÚKLIDOVÁ KOMORA	2,3	KERAMICKÁ DLAŽBA	OMÍTKA +KERAMICKÝ OKLAD v=2050mm	ROCKFON v.2,70 m
214	INSTALAČNÍ ŠACHTA	1,0	POROPORŠT	ŠTUKOVÁ OMÍTKA	
215	PŘEDSÍŇ WC MUŽI	1,8	KERAMICKÁ DLAŽBA	ŠTUKOVÁ OMÍTKA +KERAMICKÝ OKLAD v=2100mm	ROCKFON v.2,70 m
216	ŠATNA (OŠTĚ) ŽENY	29,2	KERAMICKÁ DLAŽBA	ŠTUKOVÁ OMÍTKA +KERAMICKÝ SOKL	ROCKFON v.3,05 m
217	DENNÍ MÍSTNOST ŽENY	13,6	KERAMICKÁ DLAŽBA	ŠTUKOVÁ OMÍTKA	ROCKFON v.3,05 m
218	RESPIRIUM	5,7	KERAMICKÁ DLAŽBA	ŠTUKOVÁ OMÍTKA +KERAMICKÝ SOKL	ROCKFON v.2,70 m
219	CHODBA	32,2	KERAMICKÁ DLAŽBA	ŠTUKOVÁ OMÍTKA +KERAMICKÝ SOKL	ROCKFON v.2,70 m

POZNÁMKY:

- NEDILNOU SOUČÁSTÍ TĚTO PD JE TECHNICKÁ ZPRÁVA!
- NEDILNOU SOUČÁSTÍ TĚTO PROJEKTOVÉ DOKUMENTACE JSOU JEDNOTLIVÉ ČÁSTI PROFESÍ.
- PŘI VÝSKYTU SKUTEČNOSTÍ, KTERÉ NEBYLY V PRŮBĚHU PROJEKČNÍCH PRACÍ ZNÁMY A ZJIŠTĚNY, BUDE NA STAVBU PŘÍZVAN HLAVNÍ PROJEKTANT K PROJEDNÁNÍ A NÁVRHU DALŠÍHO POSTUPU.
- BUDOU DEMONTOVÁNY VEŠKERÉ ZAŘÍZOVACÍ PŘEDMĚTY VE 2.NP A 3.NP (UMÝVADLA, ZACHODOVÉ MÍSY, KUCHYNKY, SPRCHOVÉ KOUTY, KOMPLET VYBAVENÍ WC PRO TĚLESNĚ POSTIŽENÉ OSOBY) – VÍZ. ZTI.
- PROBĚHNĚ DEMONTÁŽ MINERÁLNÍCH KAZETOVÝCH RASTROVÝCH PODHLADŮ VE 2.NP VÍZ. LEGENDA MÍSTNOSTÍ (KROMĚ M. Č. 205 A 206).
- PROBĚHNĚ VYBOURÁNÍ NÁSLAPNÉ VRSTVY PODLAHY VE 2.NP VÍZ. LEGENDA MÍSTNOSTÍ (KROMĚ M. Č. 205 A 206). DBÁT OPATRNOSTI NA NEPORUŠENÍ PODKLADNÍ BETONOVÉ MAZANINY, VE KTERÉ JSOU VEDENY ROZVODY POTRUBÍ VYTÁPĚNÍ.
- BUDOU ODSTRANĚNY VŠECHNY KERAMICKÉ OKLADY STÁVAJÍCÍCH STĚN VE 2.NP (KROMĚ M. Č. 205 A 206).
- VŠECHNY PROSTUPY STÁVAJÍCÍMI STĚNAMI PRO ROZVODY BUDOUČÍCH POTRUBÍ BUDOU ZHOTOVENY TĚSNĚ POD SPODNÍ HRANOU STROPNÍ KONSTRUKCE Z PŘEDPÍATÝCH PANELŮ SPIROLL NEBO POD ŽB PŘEVÝSKY SKELETU STÁVAJÍCÍ BUDOVY. PROSTUPY PROVÁDĚT S MAXIMÁLNÍ OPATRNOSTÍ!
- PROSTUPY DO NOVĚ ZDĚNÝCH STĚN JSOU ŘEŠENY V NOVÉM STAVU ČÁSTI D.1.1.
- V MÍSTNOSTECH Č. 213 BUDOU PRO ZHOTOVENÍ ROZVODŮ POTRUBÍ OPATRNĚ DEMONTOVÁNY STÁVAJÍCÍ PODHLEDOVÉ KAZETY, KTERÉ BUDOU ZPĚTNĚ OSAZENY.
- VYBOURÁNÍ DVEŘNÍHO KŘÍDLA VČETNĚ OCELOVÉ ZÁRUBNĚ A PRAHU.

0,000 = PODLAHA V 1.NP

		Kounicova 41 602 00 Brno	
projekce psb, a.s.		organizace	
ZODP. PROJEKTANT	ING. L. HAVLÍK	NAVRHL	PATRIK HAVLÍK
KRESLIL	PATRIK HAVLÍK	KONTROLOVAL	ING. L. HAVLÍK
ČÍS. ZAKÁZKY		ARCH. Č.	
STAVEBNÍK:	SAKO Brno, a. s., Jedovnická 4247, 628 00 Židenice		
MÍSTO STAVBY:	Administrativní budova B v areálu spol. SAKO Brno, a. s., Jedovnická 4247, 628 00 Židenice	DATUM	05/2024
PROJEKT:	REKONSTRUKCE 2.NP A 3.NP V BUDOVĚ B	FORMÁT	A1
ČÁST:	D.1.1 – ARCHITEKTONICKO–STAVEBNÍ ŘEŠENÍ	STUPEŇ	DPS
NÁZEV PŘÍLOHY:	PŮDORYS 2.NP (BOURACÍ PRÁCE)	MĚŘÍTKO	1:50
		Č. PŘÍLOHY:	D.1.1.2.02 – revize 1