


RASTR PODHLEDŮ 3.NP (NOVÝ STAV)

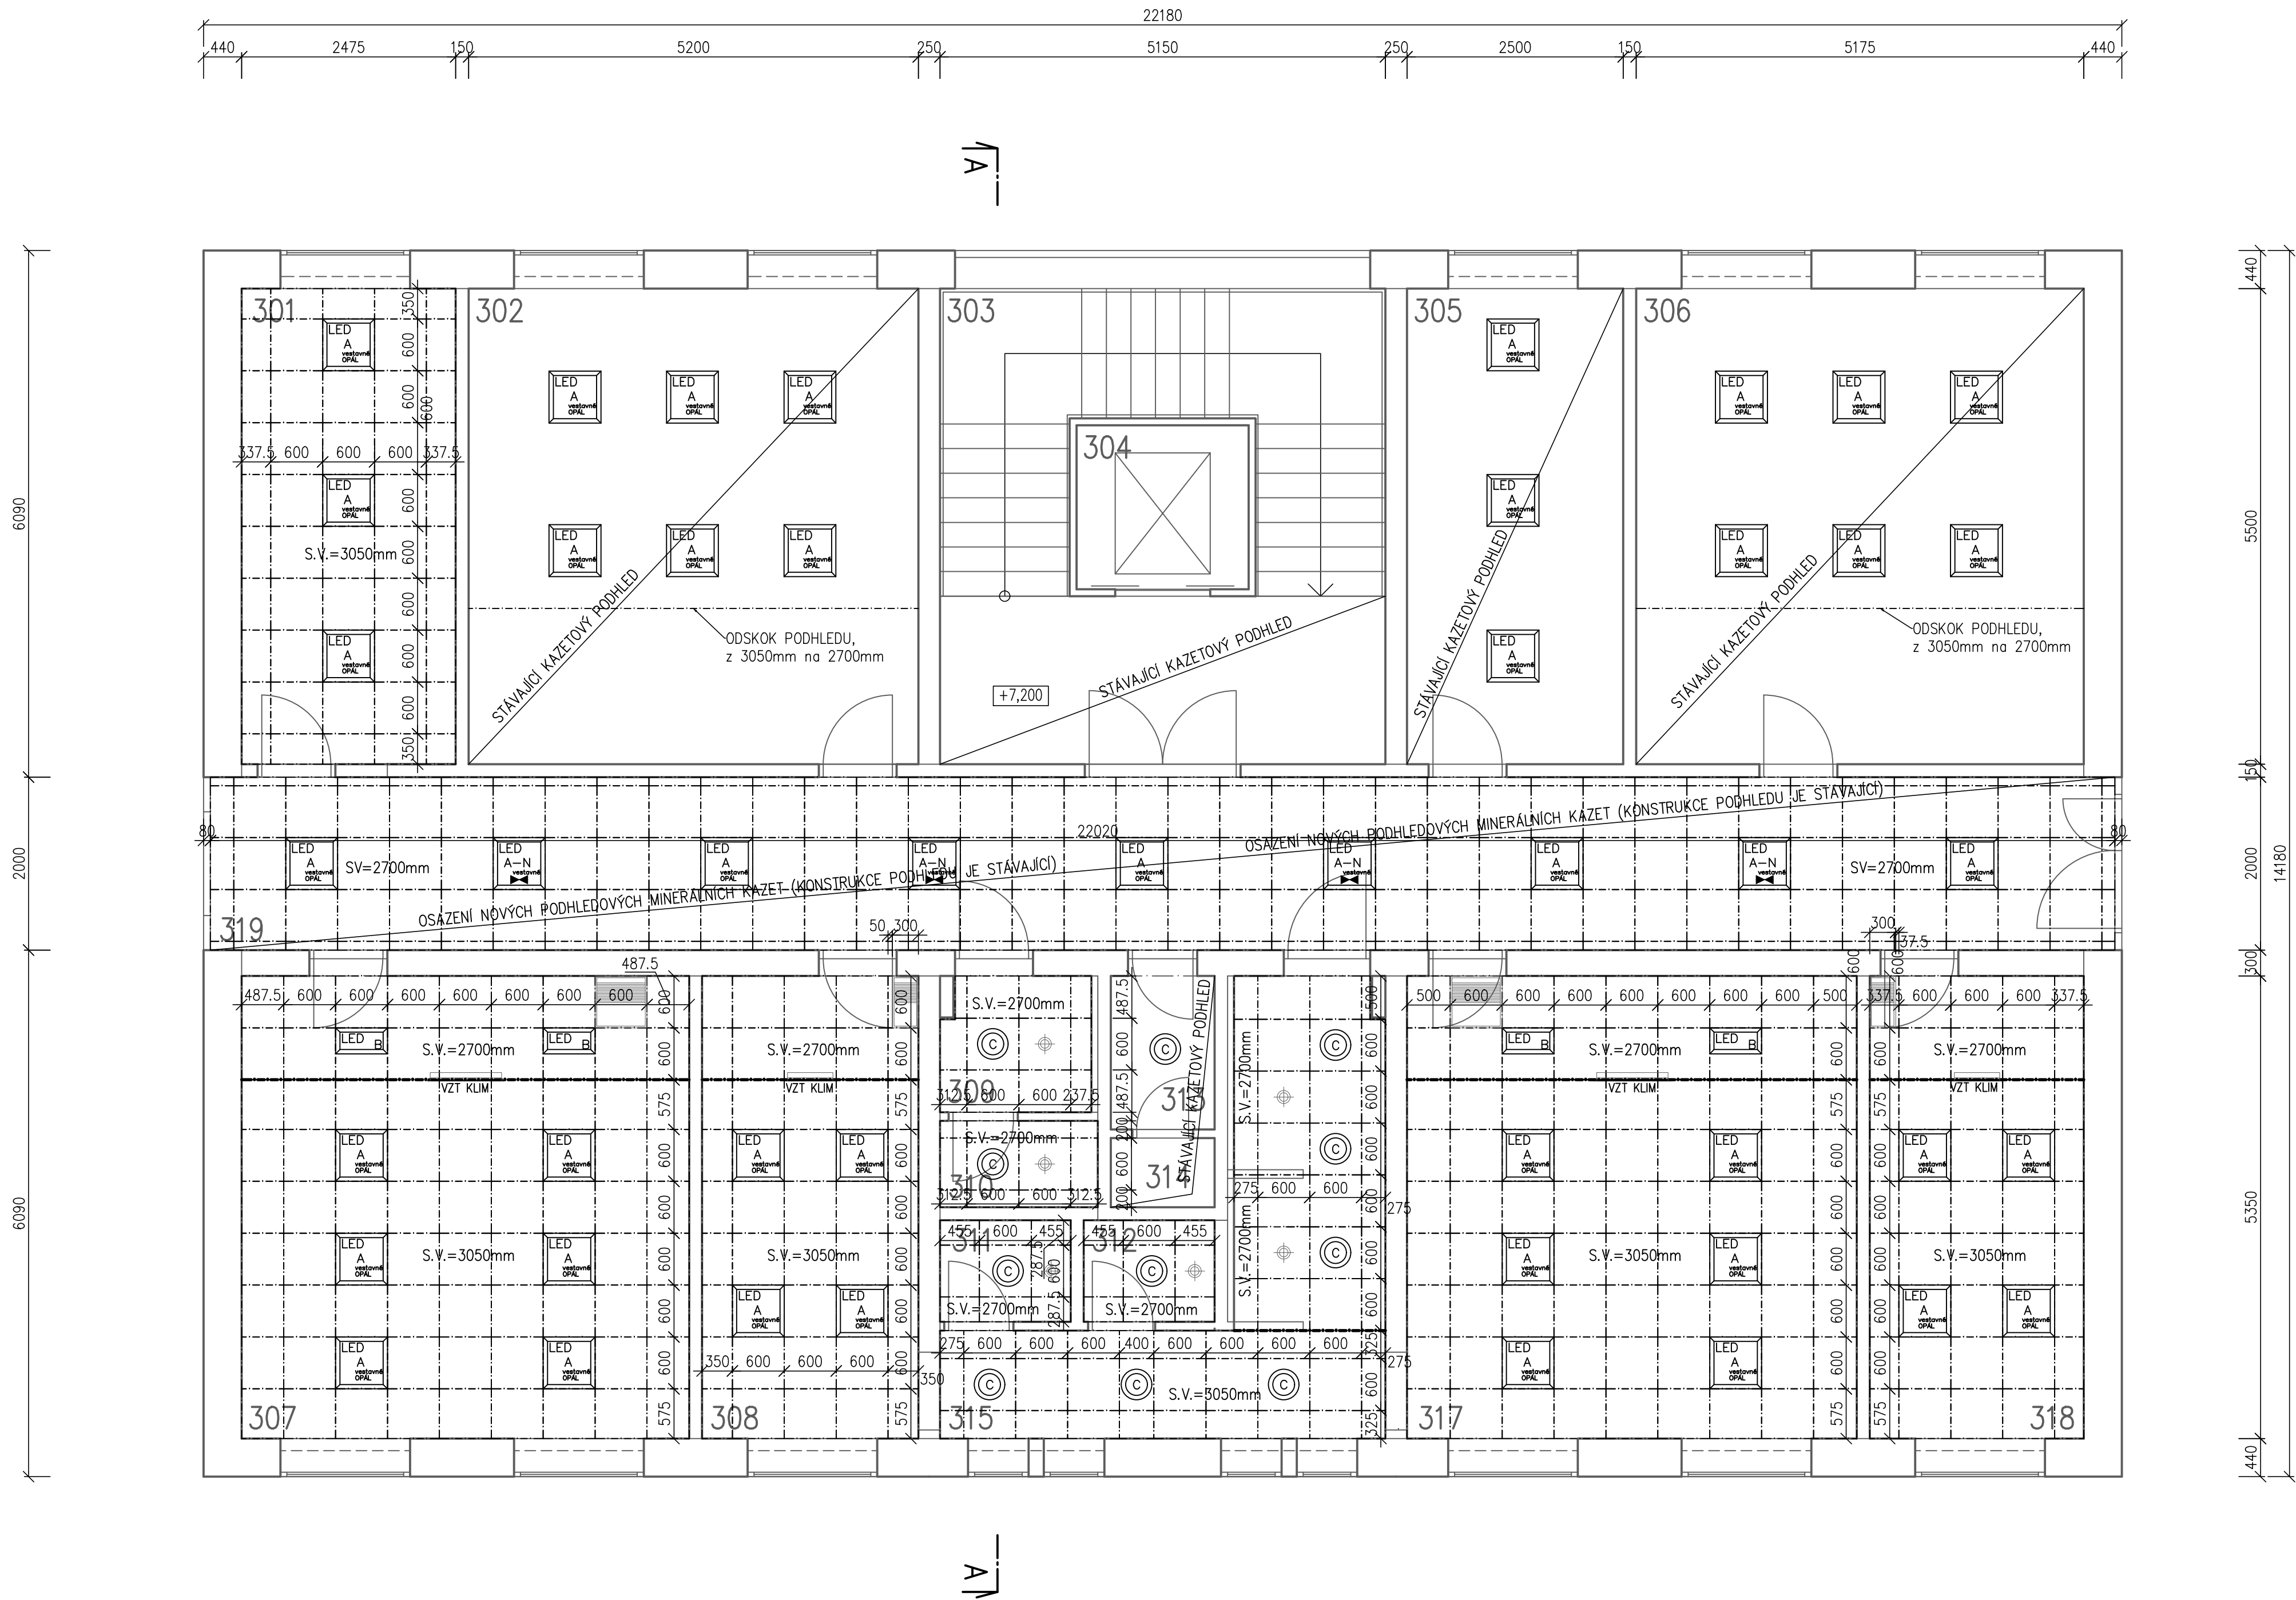

LEGENDA ZNAČENÍ

- STAVEBNÍ KONSTRUKCE
- NOVÝ ZÁVĚSNÝ SÁDROKARTONOVÝ KAZETOVÝ PODHLED – BILÝ (ZÁKLADNÍ ROZMĚR 600x600mm NEBO DOREŽY VIZ. PŮDORYS)
- LED SVÍTIDLO INTERIÉROVÉ VESTAVNÉ 600x600mm/39W/4700lm/IP20 – VIZ. ČÁST ELEKTRO
- LED SVÍTIDLO INTERIÉROVÉ VESTAVNÉ 300x600mm/27W/3300lm/IP20 – VIZ. ČÁST ELEKTRO
- LED SVÍTIDLO INTERIÉROVÉ VESTAVNÉ 210mm/18W/4000lm/IP54 – VIZ. ČÁST ELEKTRO
- VÝÚSTĚNÍ ROZVODŮ VZT V PODHLEDECH – VIZ. ČÁST VZT A KLIMATIZACE
- CIRKULAČNÍ MŘÍŽKA V PODHLEDU 600x600mm – VIZ. ČÁST VZT A KLIMATIZACE
- CIRKULAČNÍ MŘÍŽKA V PODHLEDU 300x600mm – VIZ. ČÁST VZT A KLIMATIZACE
- MŘÍŽKY V ODSKOKU PODHLEDU PRO VÝSTUP Z KLIM. JEDNOTEK – VIZ. ČÁST VZT A KLIMATIZACE

LEGENDA MÍSTNOSTÍ – 3.NP

Č.M.	ÚČEL MÍSTNOSTI	PLOCHA	PODLAHA	STĚNY	STROP
301	KUCHYŇKA	13,82	LINO	ŠTUKOVÁ OMÍTKA	KAZETOVÝ PODHLED +ROŠT, v=3050mm
302	KANCELÁŘ Č. 06	29,02	LAMINÁT	ŠTUKOVÁ OMÍTKA	STÁVAJÍCÍ KAZETOVÝ PODHLED, v=3050mm
303	SCHODIŠTĚ	20,9	KERAMICKÁ DLAŽBA	ŠTUKOVÁ OMÍTKA +KERAMICKÝ SOPL	STÁVAJÍCÍ KAZETOVÝ PODHLED, v=2700mm
304	VÝTAH	4,3	KERAMICKÁ DLAŽBA		
305	KANCELÁŘ IT	13,97	LINO	ŠTUKOVÁ OMÍTKA	STÁVAJÍCÍ KAZETOVÝ PODHLED, v=3050mm
306	KANCELÁŘ Č. 07	28,88	LAMINÁT	ŠTUKOVÁ OMÍTKA	STÁVAJÍCÍ KAZETOVÝ PODHLED, v=3050mm
307	ZASEDACÍ MÍSTNOST	28,29	LINO	ŠTUKOVÁ OMÍTKA	KAZETOVÝ PODHLED +ROŠT, v=3050mm
308	KANCELÁŘ Č. 08	13,77	LINO	ŠTUKOVÁ OMÍTKA +KERAMICKÝ SOPL	KAZETOVÝ PODHLED +ROŠT, v=3050mm
309	WC – UMÝVÁRNA ŽENY	2,85	KERAMICKÁ DLAŽBA	ŠTUKOVÁ OMÍTKA +KERAMICKÝ OBKLAD v=2020mm	KAZETOVÝ PODHLED +ROŠT, v=2700mm
310	WC – KABINKA ŽENY	1,83	KERAMICKÁ DLAŽBA	ŠTUKOVÁ OMÍTKA +KERAMICKÝ OBKLAD v=2020mm	KAZETOVÝ PODHLED +ROŠT, v=2700mm
311	WC – KABINKA MUŽI	1,78	KERAMICKÁ DLAŽBA	ŠTUKOVÁ OMÍTKA +KERAMICKÝ OBKLAD v=2020mm	KAZETOVÝ PODHLED +ROŠT, v=2700mm
312	WC – KABINKA MUŽI	1,78	KERAMICKÁ DLAŽBA	ŠTUKOVÁ OMÍTKA +KERAMICKÝ OBKLAD v=2020mm	KAZETOVÝ PODHLED +ROŠT, v=2700mm
313	OKLIDOVÁ KOMORA	2,29	KERAMICKÁ DLAŽBA	OMÍTKA +KERAMICKÝ OBKLAD v=2020mm	STÁVAJÍCÍ KAZETOVÝ PODHLED, v=2700mm
314	INSTALAČNÍ SACHTA	0,96	POROKROŠT	ŠTUKOVÁ OMÍTKA	
315	WC – UMÝV., PISOÁRY M.	13,96	KERAMICKÁ DLAŽBA	ŠTUKOVÁ OMÍTKA +KERAMICKÝ OBKLAD v=2020mm	KAZETOVÝ PODHLED +ROŠT, v=3050mm
316					
317	KANCELÁŘ Č. 09	28,42	LINO	ŠTUKOVÁ OMÍTKA	KAZETOVÝ PODHLED +ROŠT, v=3050mm
318	KANCELÁŘ Č. 10	13,63	LINO	ŠTUKOVÁ OMÍTKA +KERAMICKÝ SOPL	KAZETOVÝ PODHLED +ROŠT, v=3050mm
319	CHODBA	44,04	KERAMICKÁ DLAŽBA	ŠTUKOVÁ OMÍTKA +KERAMICKÝ SOPL	KAZETOVÝ PODHLED STAV. ROŠT, v=2,7m

0,000 = PODLAHA V 1.NP

<b>projekce psb, a. s.</b>		Kounicova 41 602 00 Brno	
projektová a inženýrská organizace			
ZOOP. PROJEKTANT	ING. L. HAVLÍK	NAVRHL	PATRIK HAVLÍK
KRESLIL	PATRIK HAVLÍK	KONTROLOVAL	ING. L. HAVLÍK
ČÍS. ZAKÁZKY		ARCH. Č.	
STAVEBNÍK: SAKO Brno, a. s., Jedovnická 4247, 628 00 Židenice		Č. PARÉ	
MÍSTO STAVBY: Administrativní budova B v areálu spol. SAKO Brno, a. s., Jedovnická 4247, 628 00 Židenice		DATUM	
PROJEKT: REKONSTRUKCE 2.NP A 3.NP V BUDOVĚ B		FORMÁT	
ČÁST: D.1.1 – ARCHITEKTONICKO–STAVEBNÍ ŘEŠENÍ		STUPĚŇ	
NÁZEV PŘÍLOHY: RASTR PODHLEDŮ 3.NP (NOVÝ STAV)		MĚŘÍTKO	
		D.1.1.2.10 – revize 1	