


PŮDORYS 2.NP (NOVÝ STAV)

LEGENDA HMOT A ZNAČENÍ


- NOVÉ KONSTRUKCE
- NOVÉ DĚLICI PŘÍČKOVÉ ZDIVO Z PÓRBETONOVÝCH TVAROVEK YTONG Klasik,
tl. 75mm, 100mm a 150mm, ZDĚNÉ NA TENKOVRSTVOU ZDÍCI MALTY
- ZAZDÍVKY OTVORŮ Z PÓRBETONOVÝCH TVAROVEK YTONG Klasik,
tl. 250mm, ZDĚNÉ NA TENKOVRSTVOU ZDÍCI MALTY
- STÁVAJÍCÍ OBVODOVÉ ZDIVO POROTHERM 44 P+D
NA TM MALTY POROTHERM (MVC 25)
- STÁVAJÍCÍ PŘÍČKOVÉ ZDIVO POROTHERM 30,15 a 12,5
NA TM MALTY POROTHERM (MVC 25)
- STÁVAJÍCÍ ZTUŽUJÍCÍ ZDIVO Z BETONOVÝCH TVÁRNIC NOSNÝCH
FINO 500/250/220 NA MC 50 (PROVÁZAT S POROTHERMEM)

LEGENDA MÍSTNOSTÍ – 2.NP

Č.M.	ÚČEL MÍSTNOSTI	PLOCHA	PODLAHA	STĚNY	STROP
201	KUCHYŇKA	13,82	LINO	ŠTUKOVÁ OMÍTKA	KAZETOVÝ PODHLED +ROŠT, v=3050mm
202	ZASEDACÍ MÍSTNOST	14,24	LINO	ŠTUKOVÁ OMÍTKA	KAZETOVÝ PODHLED +ROŠT, v=3050mm
203	SOCHODIŠTĚ	20,9	KERAMICKÁ DLAŽBA	ŠTUKOVÁ OMÍTKA +KERAMICKÝ SOKL	STÁVAJÍCÍ KAZETOVÝ PODHLED, v=2700mm
204	VÝTĚH	4,3	KERAMICKÁ DLAŽBA		
205	SERVEROVNA IT	13,97	KOBEREC	ŠTUKOVÁ OMÍTKA	STÁVAJÍCÍ KAZETOVÝ PODHLED, v=2700mm
206	KANCELÁŘ Č. 02	28,88	LINO	ŠTUKOVÁ OMÍTKA	KAZETOVÝ PODHLED +ROŠT, v=3050mm
207	KANCELÁŘ Č. 03	26,28	LINO	ŠTUKOVÁ OMÍTKA	KAZETOVÝ PODHLED +ROŠT, v=3050mm
208	KANCELÁŘ Č. 04	15,77	LINO	ŠTUKOVÁ OMÍTKA +KERAMICKÝ SOKL	KAZETOVÝ PODHLED +ROŠT, v=3050mm
209	WC – UMÝVÁRNA ŽENY	2,85	KERAMICKÁ DLAŽBA	ŠTUKOVÁ OMÍTKA +KERAMICKÝ OKLAD v=2050mm	KAZETOVÝ PODHLED +ROŠT, v=2700mm
210	WC – KABINKA ŽENY	1,83	KERAMICKÁ DLAŽBA	ŠTUKOVÁ OMÍTKA +KERAMICKÝ OKLAD v=2050mm	KAZETOVÝ PODHLED +ROŠT, v=2700mm
211	WC – KABINKA MUŽI	1,78	KERAMICKÁ DLAŽBA	ŠTUKOVÁ OMÍTKA +KERAMICKÝ OKLAD v=2050mm	KAZETOVÝ PODHLED +ROŠT, v=2700mm
212	WC – KABINKA MUŽI	1,78	KERAMICKÁ DLAŽBA	ŠTUKOVÁ OMÍTKA +KERAMICKÝ OKLAD v=2050mm	KAZETOVÝ PODHLED +ROŠT, v=2700mm
213	OKLADOVÁ KOMORA	2,29	KERAMICKÁ DLAŽBA	OMÍTKA +KERAMICKÝ OKLAD v=2050mm	STÁVAJÍCÍ KAZETOVÝ PODHLED, v=2700mm
214	INSTALAČNÍ ŠACHTA	0,96	POROROŠT	ŠTUKOVÁ OMÍTKA	
215	WC – UMÝV., PISOÁRY M.	14,09	KERAMICKÁ DLAŽBA	ŠTUKOVÁ OMÍTKA +KERAMICKÝ OKLAD v=2050mm	KAZETOVÝ PODHLED +ROŠT, v=3050mm
216	UMÝVÁRNA MUŽI	10,46	KERAMICKÁ DLAŽBA	ŠTUKOVÁ OMÍTKA +KERAMICKÝ OKLAD v=2050mm	KAZETOVÝ PODHLED +ROŠT, v=3050mm
217	ŠATNA MUŽI	16,59	KERAMICKÁ DLAŽBA	ŠTUKOVÁ OMÍTKA	KAZETOVÝ PODHLED +ROŠT, v=3050mm
218	KANCELÁŘ Č. 05	13,63	LINO	ŠTUKOVÁ OMÍTKA +KERAMICKÝ SOKL	KAZETOVÝ PODHLED +ROŠT, v=3050mm
219	CHODBA	44,04	KERAMICKÁ DLAŽBA	ŠTUKOVÁ OMÍTKA +KERAMICKÝ SOKL	KAZETOVÝ PODHLED STAV. ROŠT, v=2,7m

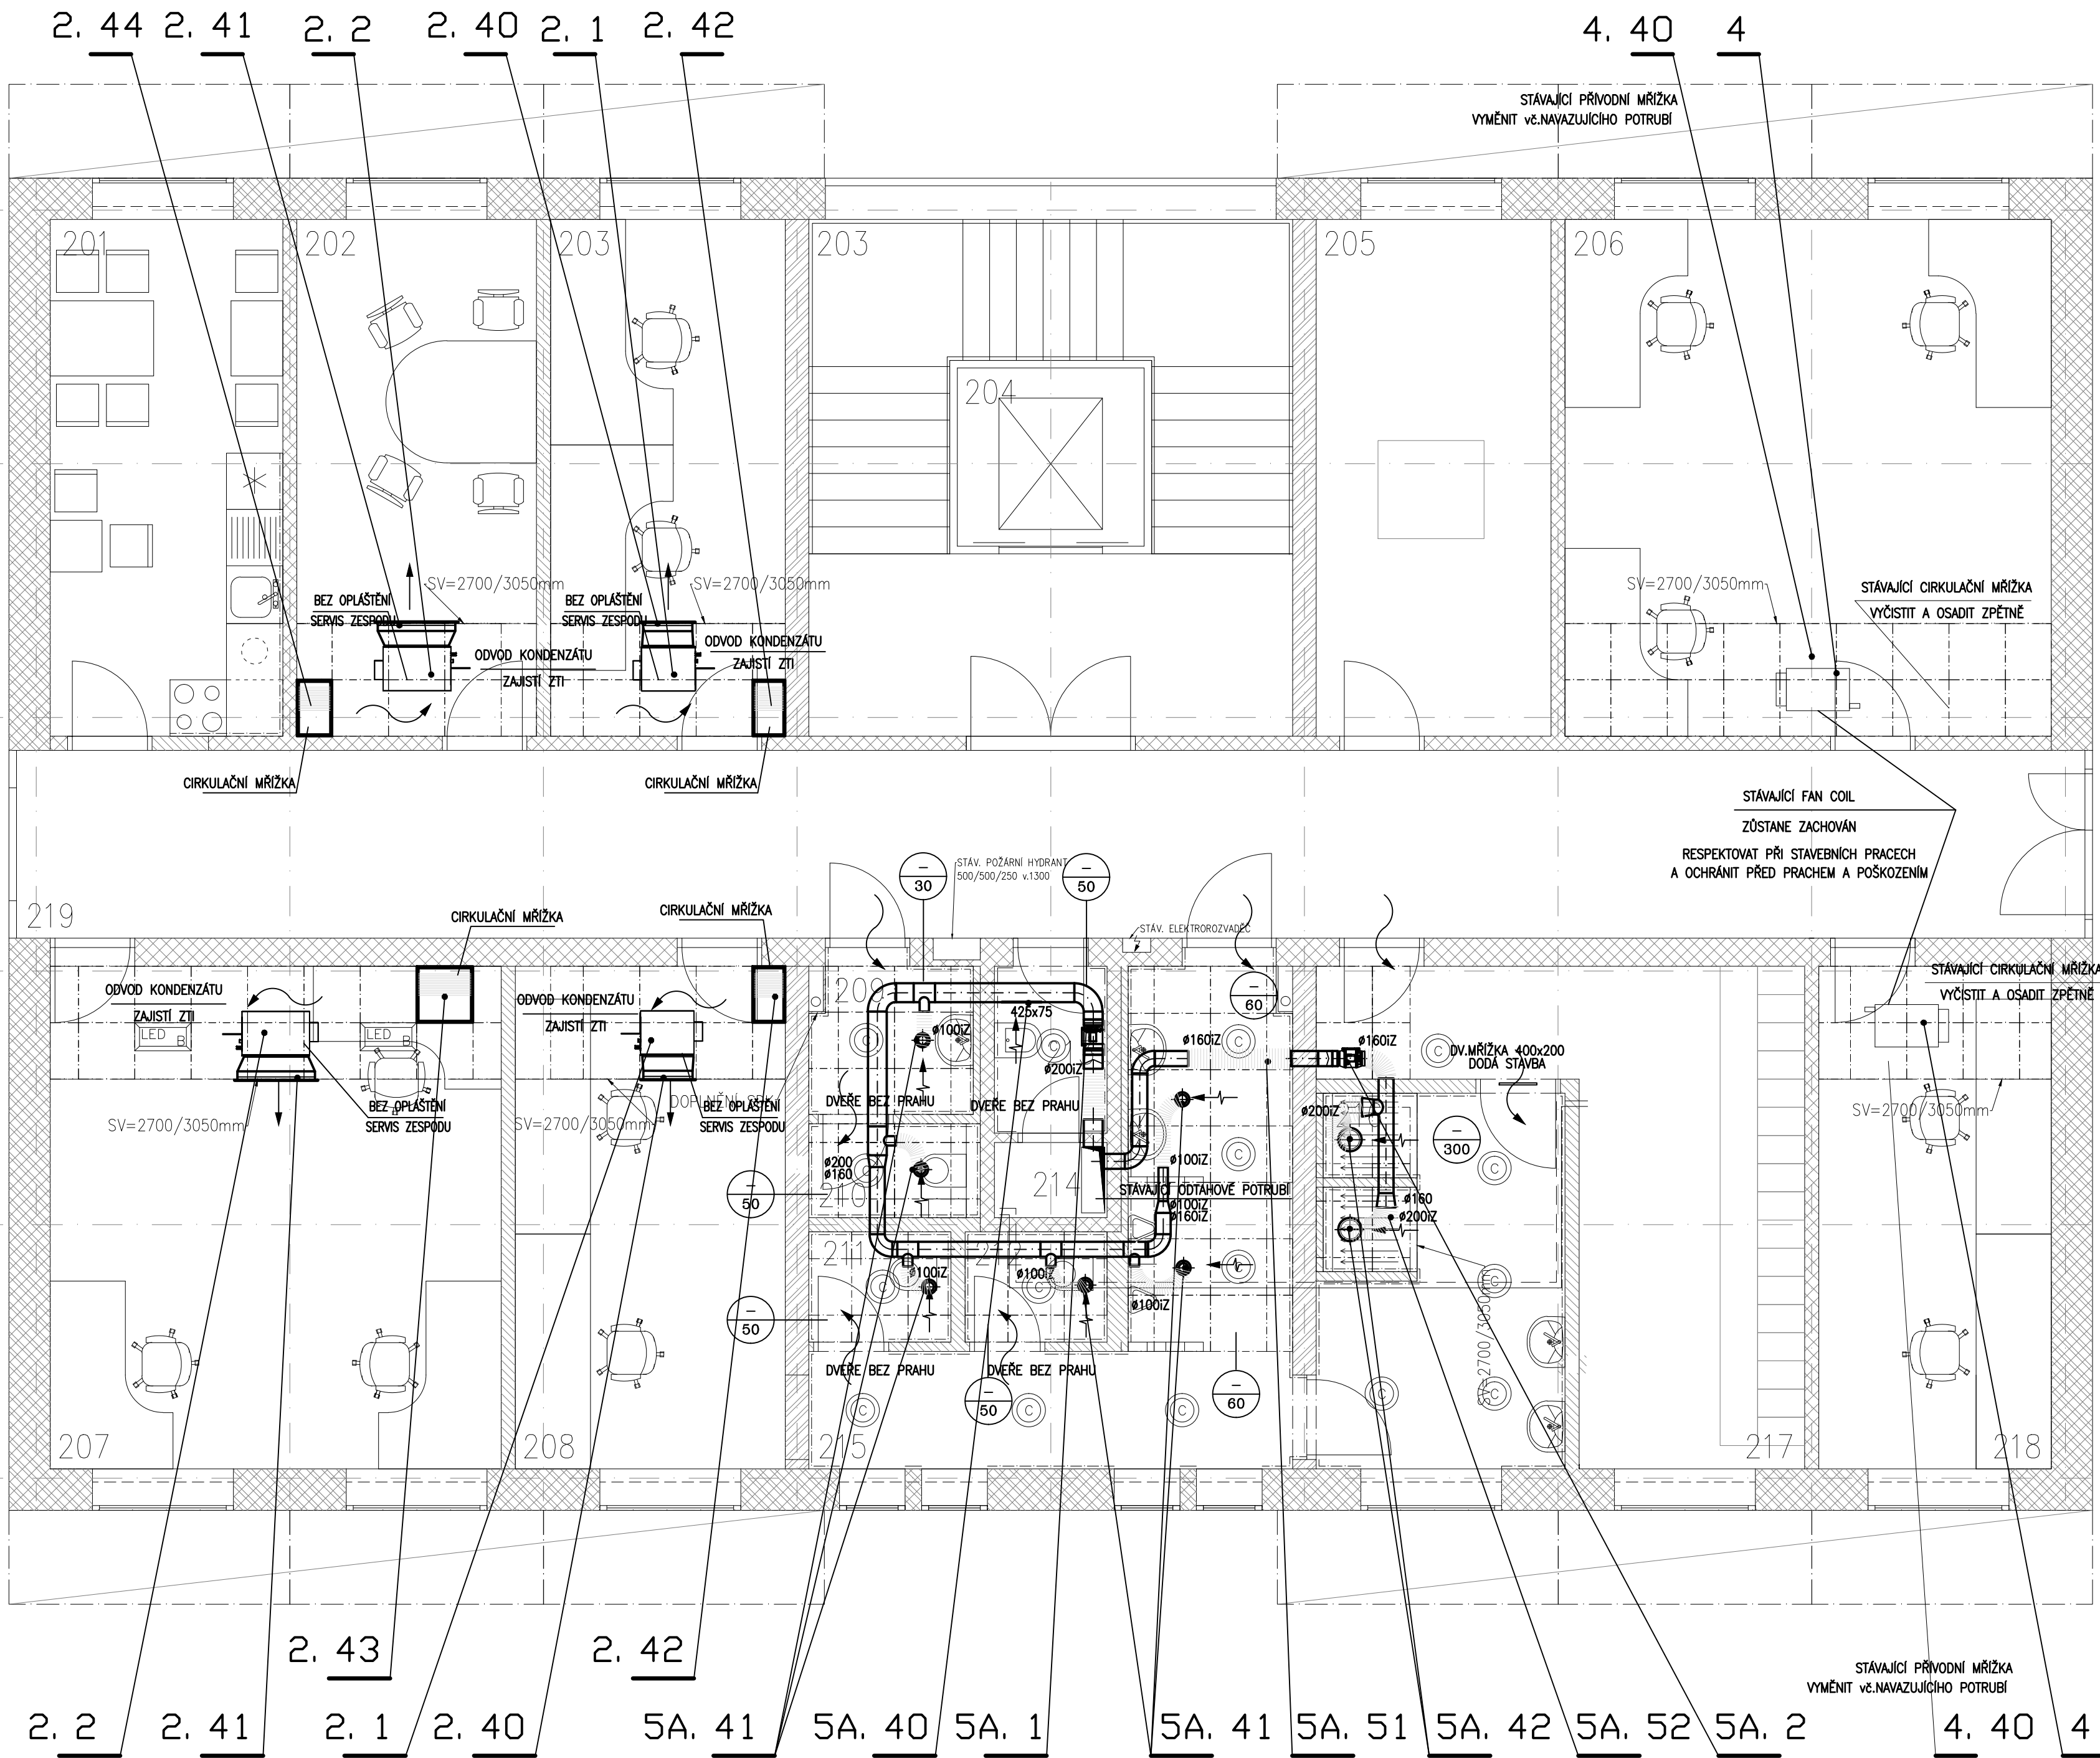

0,000 = PODLAHA V 1.NP

<div> projekce psb, a.s.</div> <div>projektová a inženýrská organizace</div>					Kounicova 41 602 00 Brno	
ZODP. PROJEKTANT	NAVRHL	KRESLIL	KONTROLOVAL	ČÍS. ZAKÁZKY		
ING. L. HAVLÍK	ING.S.PISKLAKOVÁ	ING.S.PISKLAKOVÁ	PATRIK HAVLÍK			
				ARCH. Č.		
STAVEBNÍK: SAKO Brno, a.s., Jedovnická 4247, 628 00 Židenice						
MÍSTO STAVBY: Administrativní budova B v areálu spol. SAKO Brno, a.s., Jedovnická 4247, 628 00 Židenice				DATUM		05/2024
PROJEKT: REKONSTRUKCE 2.NP A 3.NP V BUDOVĚ B				FORMAT		A1
				STUPEŇ		DPS
				MĚŘÍTKO		1:50
ČÁST: D.1.1.4.2 – VZDUCHOTECHNIKA A KLIMATIZACE						
NÁZEV PŘÍLOHY: PŮDORYS 2.NP – NOVÝ STAV				Č. PŘÍLOHY: D.1.1.4.2.04		