


RASTR PODHLEDŮ 2.NP (NOVÝ STAV)

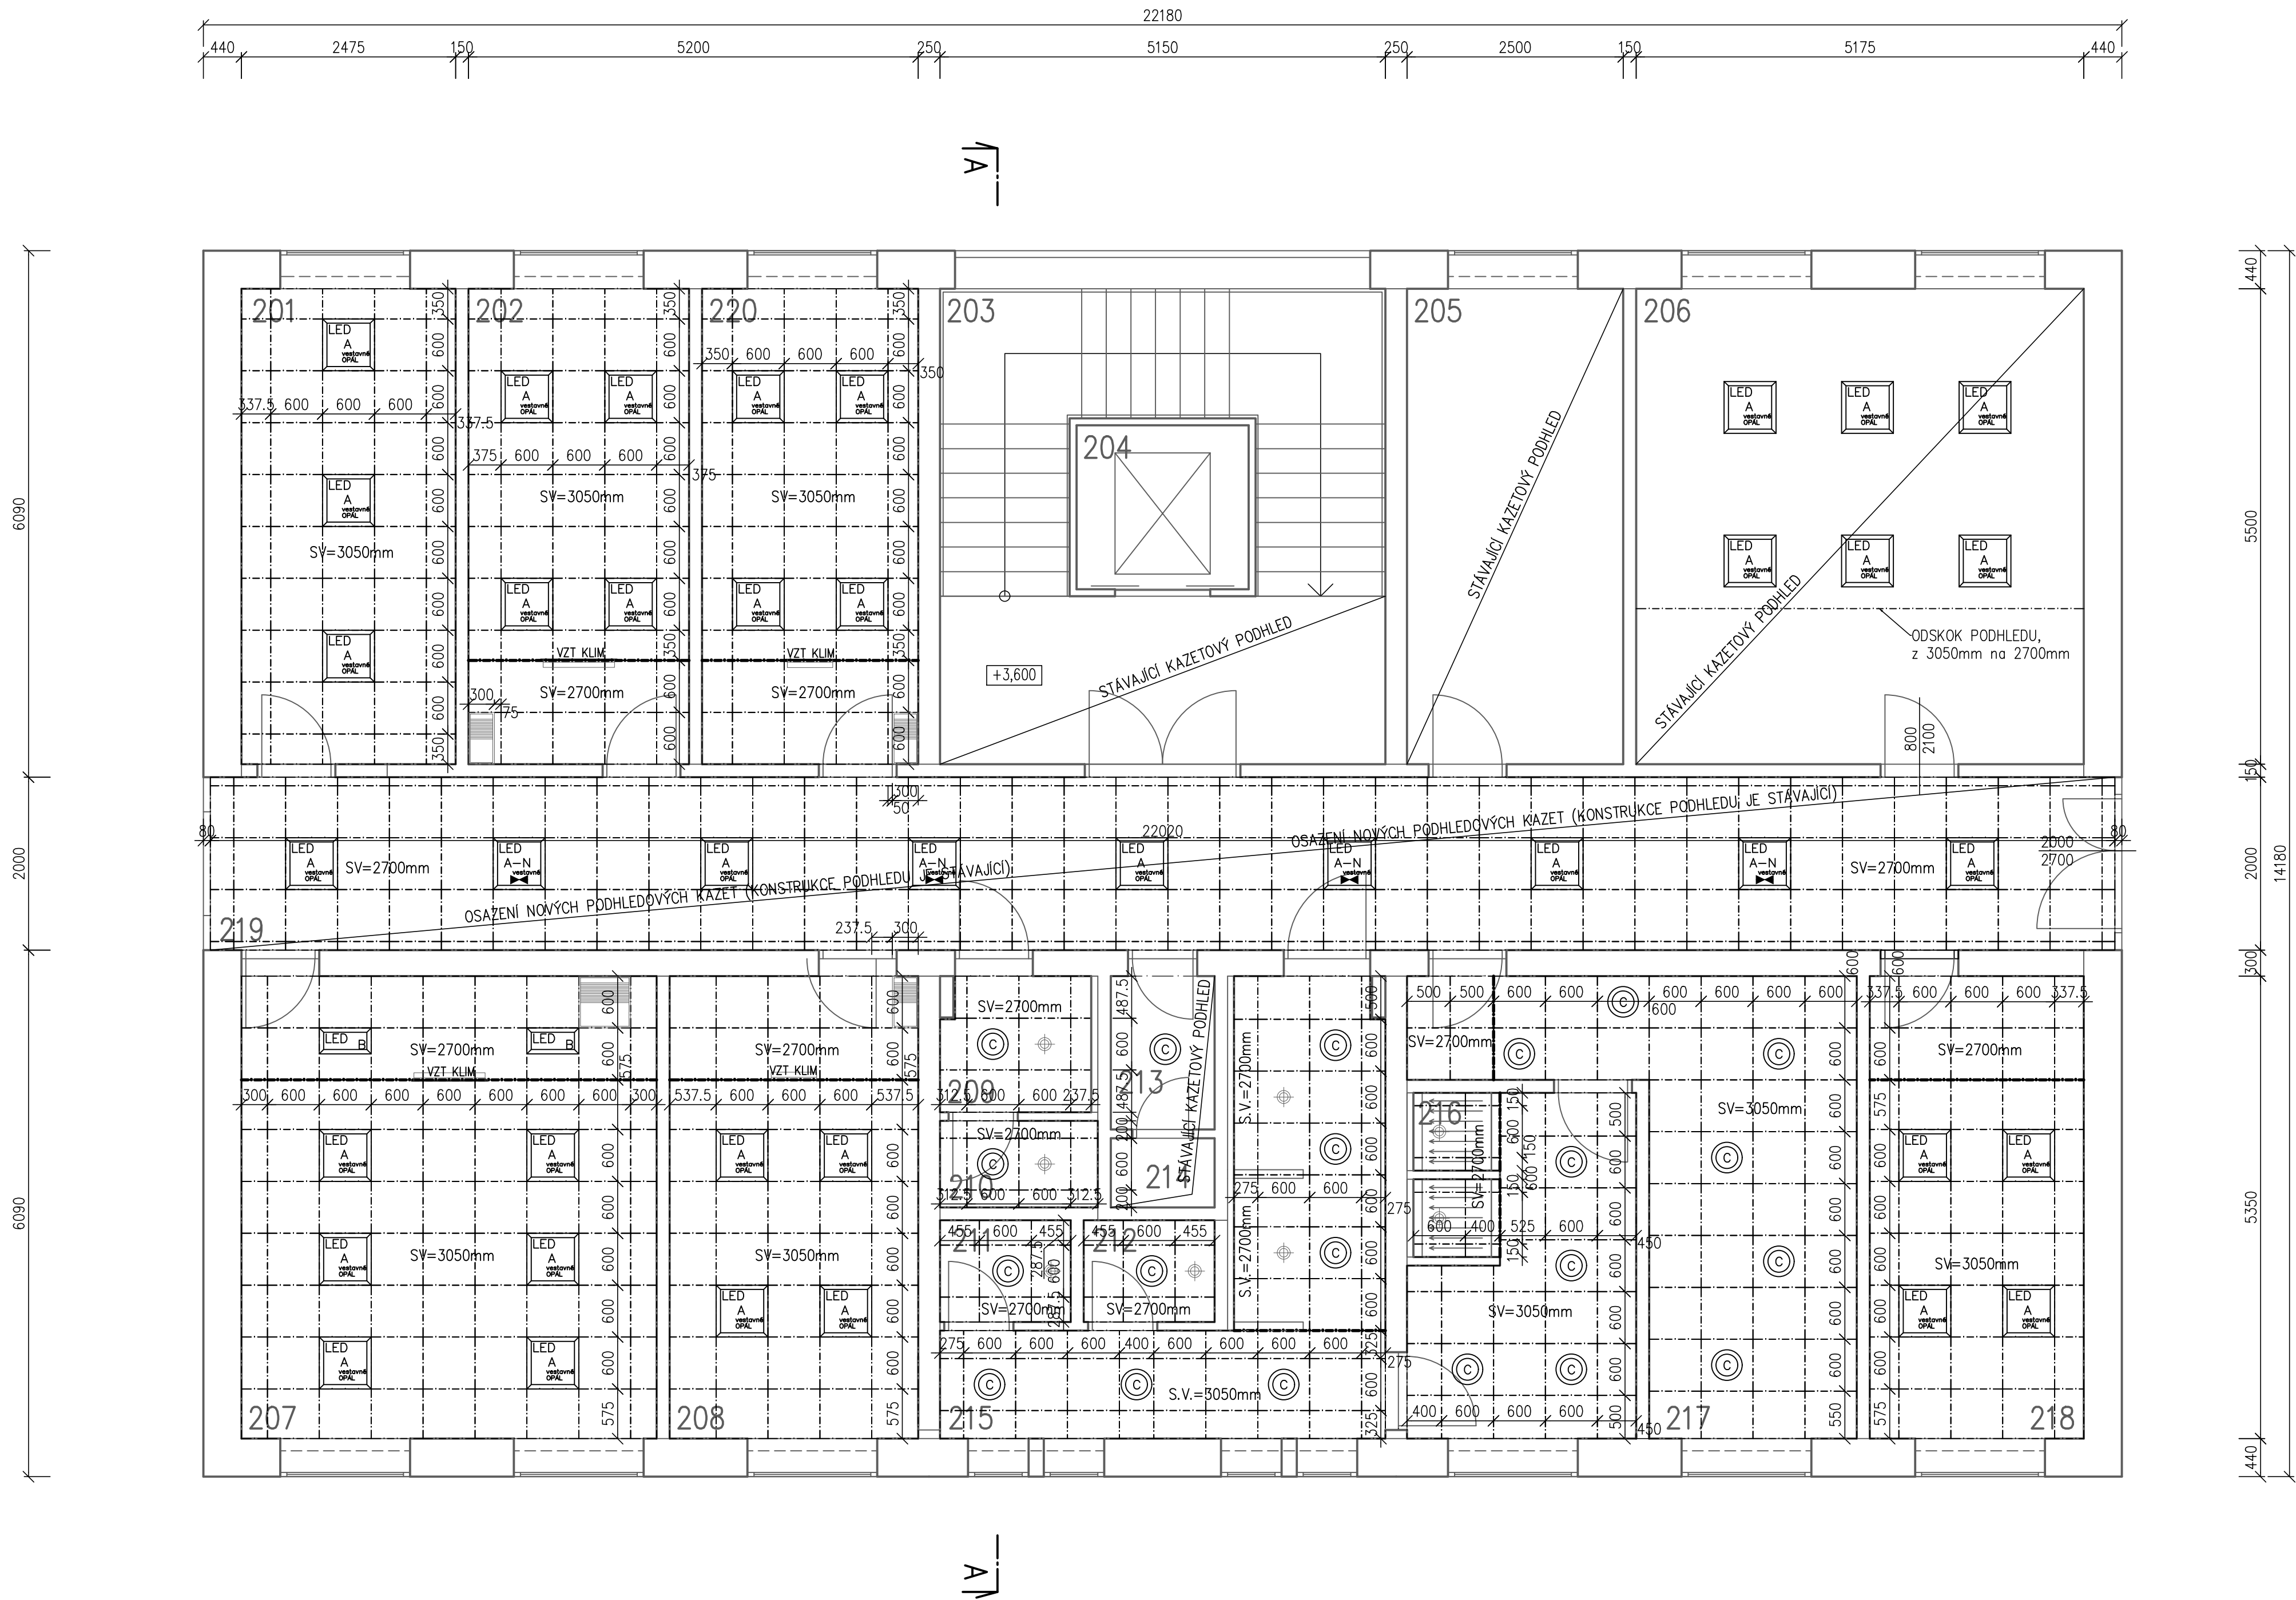

LEGENDA ZNAČENÍ

- STAVEBNÍ KONSTRUKCE
- NOVÝ ZÁVĚSNÝ SÁDROKARTONOVÝ KAZETOVÝ PODHLED – BILÝ (ZÁKLADNÍ ROZMĚR 600x600mm NEBO DOREŽY VIZ. PŮDORYS)
- LED SVÍTIDLO INTERIÉROVÉ VESTAVNÉ 600x600mm/39W/4700lm/IP20 – VIZ. ČÁST ELEKTRO
- LED SVÍTIDLO INTERIÉROVÉ VESTAVNÉ 300x600mm/27W/3300lm/IP20 – VIZ. ČÁST ELEKTRO
- LED SVÍTIDLO INTERIÉROVÉ VESTAVNÉ 210mm/18W/4000lm/IP54 – VIZ. ČÁST ELEKTRO
- VÝSTĚNÍ ROZVODŮ VZT V PODHLEDECH – VIZ. ČÁST VZT A KLIMATIZACE
- CIRKULAČNÍ MŘÍŽKA V PODHLEDU 600x600mm – VIZ. ČÁST VZT A KLIMATIZACE
- CIRKULAČNÍ MŘÍŽKA V PODHLEDU 300x600mm – VIZ. ČÁST VZT A KLIMATIZACE
- MŘÍŽKY V ODSKOKU PODHLEDU PRO VÝSTUP Z KLIM. JEDNOTEK – VIZ. ČÁST VZT A KLIMATIZACE

LEGENDA MÍSTNOSTÍ – 2.NP

Č.M.	ÚČEL MÍSTNOSTI	PLOCHA	PODLAHA	STĚNY	STŘOP
201	KUCHYŇKA	13,82	LINO	ŠTUKOVÁ OMÍTKA	KAZETOVÝ PODHLED +ROŠT, v=3050mm
202	ZASEDACÍ MÍSTNOST	14,24	LINO	ŠTUKOVÁ OMÍTKA	KAZETOVÝ PODHLED +ROŠT, v=3050mm
203	SCHODIŠTĚ	20,9	KERAMICKÁ DLAŽBA	ŠTUKOVÁ OMÍTKA +KERAMICKÝ SOKL	STÁVAJÍCÍ KAZETOVÝ PODHLED, v=2700mm
204	VÝTAH	4,3	KERAMICKÁ DLAŽBA		
205	SERVEROVNA IT	13,97	KOBRECEK	ŠTUKOVÁ OMÍTKA	STÁVAJÍCÍ KAZETOVÝ PODHLED, v=3050mm
206	KANCELÁŘ Č. 02	28,88	LAMINÁT	ŠTUKOVÁ OMÍTKA	STÁVAJÍCÍ KAZETOVÝ PODHLED, v=3050mm
207	KANCELÁŘ Č. 03	26,28	LINO	ŠTUKOVÁ OMÍTKA	KAZETOVÝ PODHLED +ROŠT, v=3050mm
208	KANCELÁŘ Č. 04	15,77	LINO	ŠTUKOVÁ OMÍTKA +KERAMICKÝ SOKL	KAZETOVÝ PODHLED +ROŠT, v=3050mm
209	WC – UMÝVÁRNA ŽENY	2,85	KERAMICKÁ DLAŽBA	ŠTUKOVÁ OMÍTKA +KERAMICKÝ OKLAD v=2020mm	KAZETOVÝ PODHLED +ROŠT, v=2700mm
210	WC – KABINKA ŽENY	1,83	KERAMICKÁ DLAŽBA	ŠTUKOVÁ OMÍTKA +KERAMICKÝ OKLAD v=2020mm	KAZETOVÝ PODHLED +ROŠT, v=2700mm
211	WC – KABINKA MUŽI	1,78	KERAMICKÁ DLAŽBA	ŠTUKOVÁ OMÍTKA +KERAMICKÝ OKLAD v=2020mm	KAZETOVÝ PODHLED +ROŠT, v=2700mm
212	WC – KABINKA MUŽI	1,78	KERAMICKÁ DLAŽBA	ŠTUKOVÁ OMÍTKA +KERAMICKÝ OKLAD v=2020mm	KAZETOVÝ PODHLED +ROŠT, v=2700mm
213	OKRÍDOVÁ KOMORA	2,29	KERAMICKÁ DLAŽBA	OMÍTKA +KERAMICKÝ OKLAD v=2020mm	STÁVAJÍCÍ KAZETOVÝ PODHLED, v=2700mm
214	INSTALAČNÍ ŠACHTA	0,96	POROPROŠT	ŠTUKOVÁ OMÍTKA	
215	WC – UMÝV., PISOÁRY M.	14,09	KERAMICKÁ DLAŽBA	ŠTUKOVÁ OMÍTKA +KERAMICKÝ OKLAD v=2020mm	KAZETOVÝ PODHLED +ROŠT, v=3050mm
216	UMÝVÁRNA MUŽI	10,46	KERAMICKÁ DLAŽBA	ŠTUKOVÁ OMÍTKA +KERAMICKÝ OKLAD v=2020mm	KAZETOVÝ PODHLED +ROŠT, v=3050mm
217	ŠATNA MUŽI	16,59	KERAMICKÁ DLAŽBA	ŠTUKOVÁ OMÍTKA	KAZETOVÝ PODHLED +ROŠT, v=3050mm
218	KANCELÁŘ Č. 05	13,63	LINO	ŠTUKOVÁ OMÍTKA +KERAMICKÝ SOKL	KAZETOVÝ PODHLED +ROŠT, v=3050mm
219	CHODBA	44,04	KERAMICKÁ DLAŽBA	ŠTUKOVÁ OMÍTKA +KERAMICKÝ SOKL	KAZETOVÝ PODHLED STAV. ROŠT, v=2,7m
220	KANCELÁŘ Č. 01	13,96	LINO	ŠTUKOVÁ OMÍTKA	KAZETOVÝ PODHLED +ROŠT, v=3050mm

0,000 = PODLAHA V 1.NP

<b>projekce psb, a. s.</b>		Kounicova 41 602 00 Brno	
projektová a inženýrská organizace			
ZOOP. PROJEKTANT	ING. L. HAVLÍK	NAVRHL	PATRIK HAVLÍK
KRESLIL	PATRIK HAVLÍK	KONTROLOVAL	ING. L. HAVLÍK
		ČÍS. ZAKÁZKY	
		ARCH. Č.	
STAVEBNÍK:		SAKO Brno, a. s., Jedomnická 4247, 628 00 Židenice	
MÍSTO STAVBY:		Administrativní budova B v areálu spol. SAKO Brno, a. s., Jedomnická 4247, 628 00 Židenice	
PROJEKT:		REKONSTRUKCE 2.NP A 3.NP V BUDOVĚ B	
ČÁST:		D.1.1 – ARCHITEKTONICKO–STAVEBNÍ ŘEŠENÍ	
NÁZEV PŘÍLOHY:		RASTR PODHLEDŮ 2.NP (NOVÝ STAV)	
		D.1.1.2.09 – revize 1	