


PŮDORYS 3.NP (NOVÝ STAV)

LEGENDA HMOT A ZNAČENÍ


	NOVÉ KONSTRUKCE
	NOVÉ DĚLICÍ PŘÍČKOVÉ ZDIVO Z PÓRBETONOVÝCH TVAROVEK YTONG Klasik, tl. 75mm, 100mm a 150mm, ZDĚNÉ NA TENKOVRSTVOU ZDÍCI MALTY
	ZAZDÍVKY OTVORŮ Z PÓRBETONOVÝCH TVAROVEK YTONG Klasik, tl. 250mm, ZDĚNÉ NA TENKOVRSTVOU ZDÍCI MALTY
	STÁVAJÍCÍ OBVODOVÉ ZDIVO POROTHERM 44 P+D NA TM MALTY POROTHERM (MVC 25)
	STÁVAJÍCÍ PŘÍČKOVÉ ZDIVO POROTHERM 30,15 a 12,5 NA TM MALTY POROTHERM (MVC 25)
	STÁVAJÍCÍ ZTUŽUJÍCÍ ZDIVO Z BETONOVÝCH TVÁRNIC NOSNÝCH FINO 500/250/220 NA MC 50 (PROVÁZAT S POROTHERMEM)

LEGENDA MÍSTNOSTÍ – 3.NP

Č.M.	ÚČEL MÍSTNOSTI	PLOCHA	PODLAHA	STĚNY	STROP
301	KUCHÝŇKA	13,82	LINO	ŠTUKOVÁ OMÍTKA	KAZETOVÝ PODHLED +ROST, v=3050mm
302	KANCELÁŘ Č. 06	29,02	LINO	ŠTUKOVÁ OMÍTKA	KAZETOVÝ PODHLED +ROST, v=3050mm
303	SCHODIŠTĚ	20,9	KERAMICKÁ DLAŽBA	ŠTUKOVÁ OMÍTKA +KERAMICKÝ SOKL	STÁVAJÍCÍ KAZETOVÝ PODHLED, v=2700mm
304	VÝTAH	4,3	KERAMICKÁ DLAŽBA		
305	KANCELÁŘ IT	13,97	KOBEREC	ŠTUKOVÁ OMÍTKA	STÁVAJÍCÍ KAZETOVÝ PODHLED, v=3050mm
306	KANCELÁŘ Č. 07	28,88	LINO	ŠTUKOVÁ OMÍTKA	KAZETOVÝ PODHLED +ROST, v=3050mm
307	ZASEDACÍ MÍSTNOST	28,29	LINO	ŠTUKOVÁ OMÍTKA	KAZETOVÝ PODHLED +ROST, v=3050mm
308	KANCELÁŘ Č. 08	13,77	LINO	ŠTUKOVÁ OMÍTKA +KERAMICKÝ SOKL	KAZETOVÝ PODHLED +ROST, v=3050mm
309	WC – UMÝVARNA ŽENY	2,85	KERAMICKÁ DLAŽBA	ŠTUKOVÁ OMÍTKA +KERAMICKÝ OKLAD v=2050mm	KAZETOVÝ PODHLED +ROST, v=2700mm
310	WC – KABINKA ŽENY	1,83	KERAMICKÁ DLAŽBA	ŠTUKOVÁ OMÍTKA +KERAMICKÝ OKLAD v=2050mm	KAZETOVÝ PODHLED +ROST, v=2700mm
311	WC – KABINKA MUŽI	1,78	KERAMICKÁ DLAŽBA	ŠTUKOVÁ OMÍTKA +KERAMICKÝ OKLAD v=2050mm	KAZETOVÝ PODHLED +ROST, v=2700mm
312	WC – KABINKA MUŽI	1,78	KERAMICKÁ DLAŽBA	ŠTUKOVÁ OMÍTKA +KERAMICKÝ OKLAD v=2050mm	KAZETOVÝ PODHLED +ROST, v=2700mm
313	OKLIDOVÁ KOMORA	2,29	KERAMICKÁ DLAŽBA	OMÍTKA +KERAMICKÝ OKLAD v=2050mm	STÁVAJÍCÍ KAZETOVÝ PODHLED, v=2700mm
314	INSTALAČNÍ ŠACHTA	0,96	POROROST	ŠTUKOVÁ OMÍTKA	
315	WC – UMÝV., PISOÁRY M.	13,96	KERAMICKÁ DLAŽBA	ŠTUKOVÁ OMÍTKA +KERAMICKÝ OKLAD v=2050mm	KAZETOVÝ PODHLED +ROST, v=3050mm
316					
317	KANCELÁŘ Č. 09	28,42	LINO	ŠTUKOVÁ OMÍTKA	KAZETOVÝ PODHLED +ROST, v=3050mm
318	KANCELÁŘ Č. 10	13,63	LINO	ŠTUKOVÁ OMÍTKA +KERAMICKÝ SOKL	KAZETOVÝ PODHLED +ROST, v=3050mm
319	CHODBA	44,04	KERAMICKÁ DLAŽBA	ŠTUKOVÁ OMÍTKA +KERAMICKÝ SOKL	KAZETOVÝ PODHLED STAV. ROST, v=2,7m

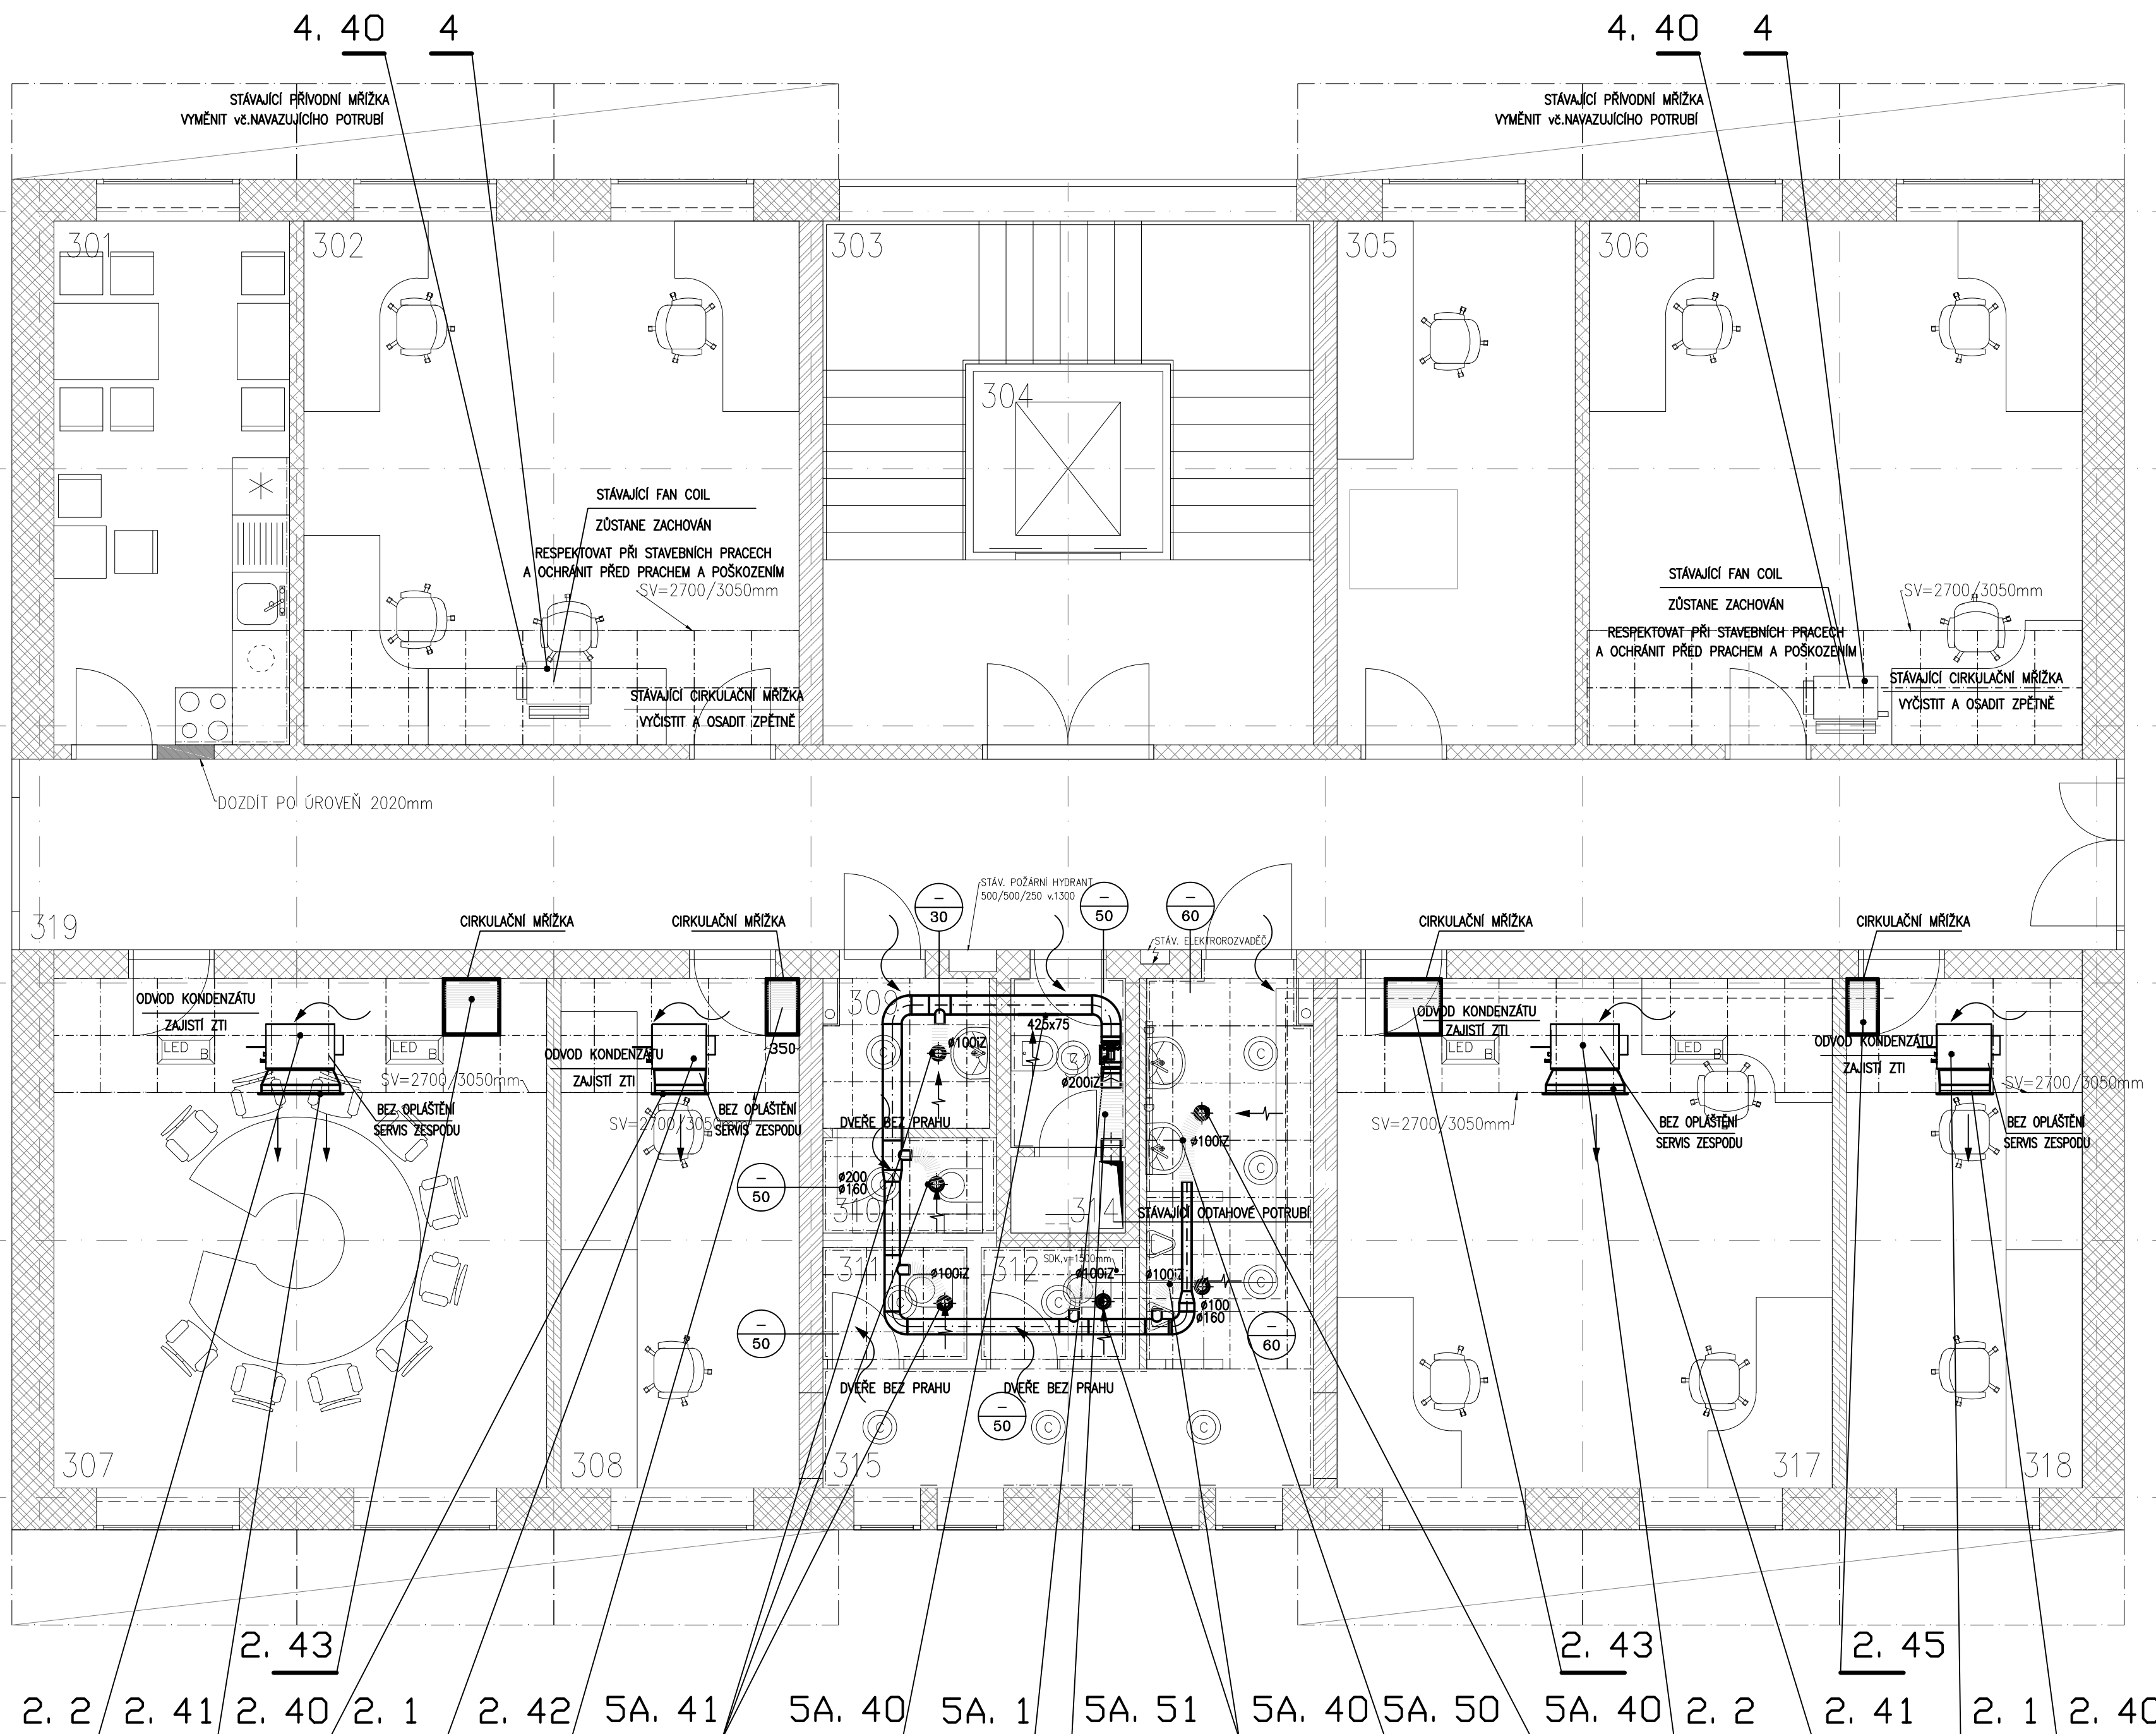

0,000 = PODLAHA V 1.NP

<div></div> <div>projekce psb, a. s. projektová a inženýrská organizace</div>				Kounicova 41 602 00 Brno	
ZODP. PROJEKTANT ING. L. HAVLÍK	NAVRHL ING.S.PISKLÁKOVÁ	KRESLIL ING.S.PISKLÁKOVÁ	KONTROLOVAL PATRIK HAVLÍK	ČÍS. ZAKÁZKY	
				ARCH. Č.	
STAVEBNÍK: SAKO Brno, a.s., Jedovnická 4247, 628 00 Židenice					Č. PARÉ
MÍSTO STAVBY: Administrativní budova B v areálu spol. SAKO Brno, a.s., Jedovnická 4247, 628 00 Židenice				DATUM 05/2024	
PROJEKT: REKONSTRUKCE 2.NP A 3.NP V BUDOVĚ B				FORMAT A1	
				STUPEŇ DPS	
				MÉRITKO 1:50	
ČÁST: D.1.1.4.2 – VZDUCHOTECHNIKA A KLIMATIZACE					
NÁZEV PŘÍLOHY: PŮDORYS 3.NP – NOVÝ STAV				Č. PŘÍLOHY: D.1.1.4.2.05	