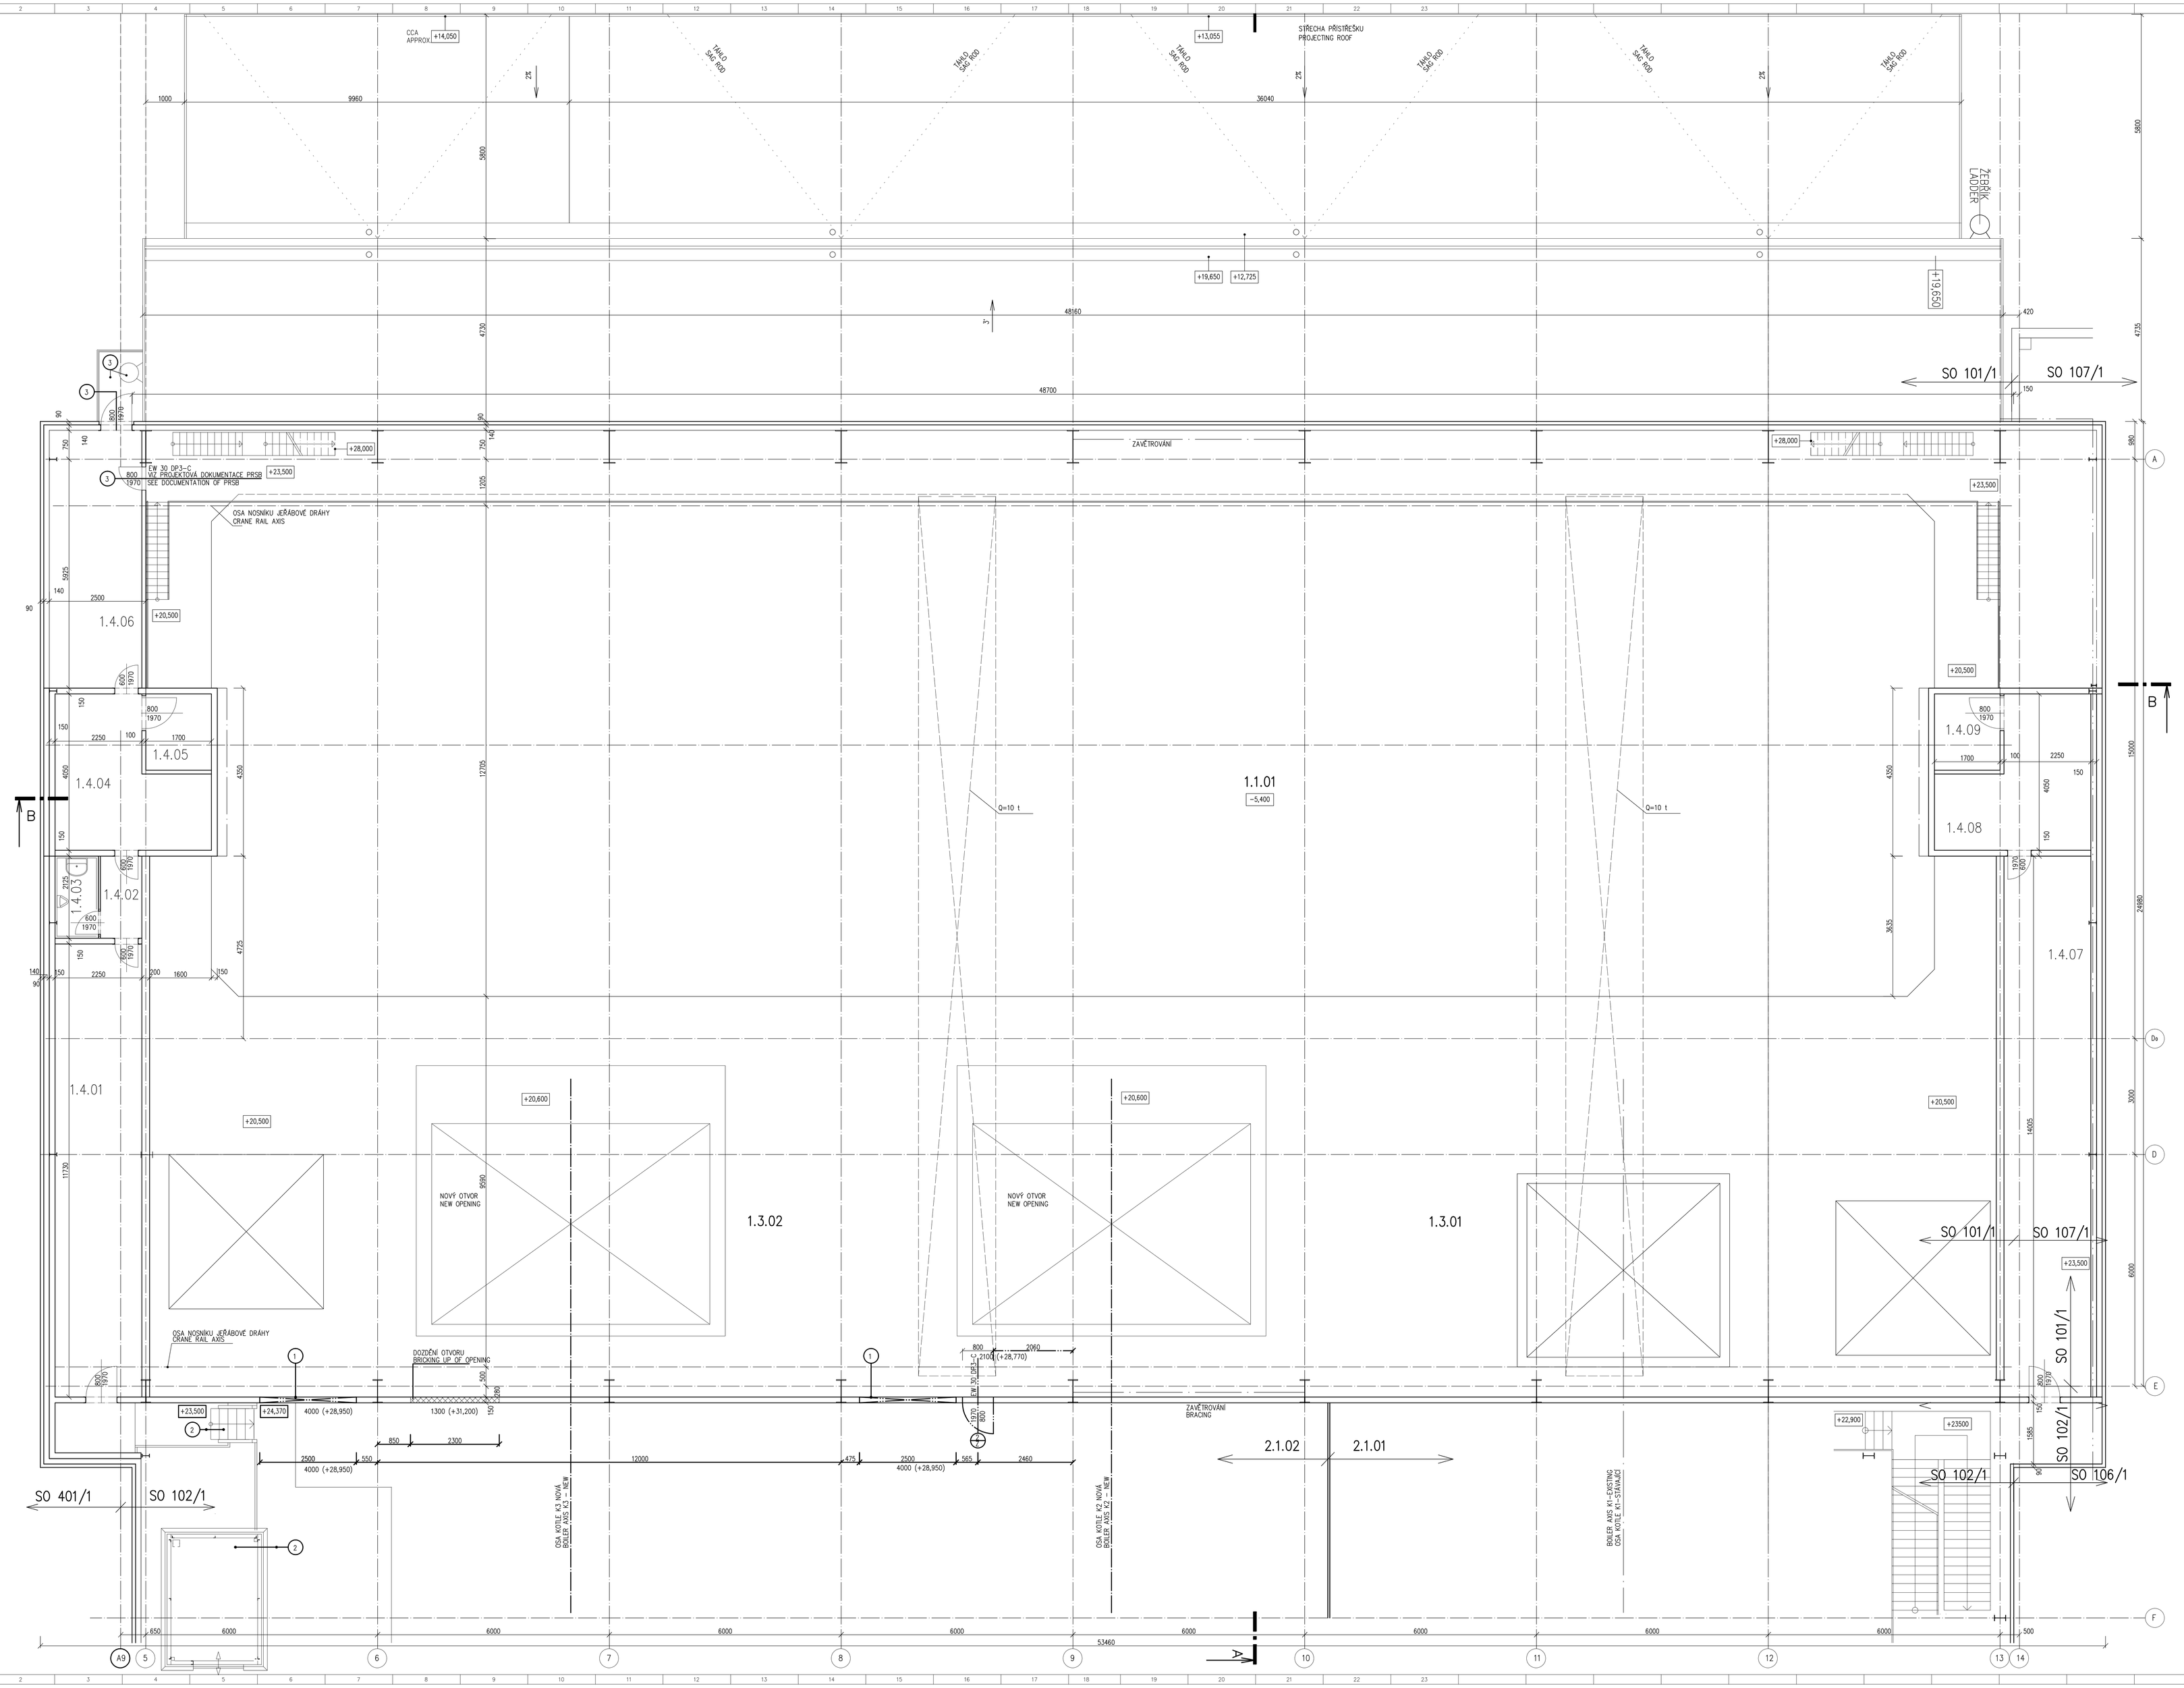

TABULKA MÍSTNOSTÍ
TABLE OF ROOMS

Číslo Pos. No.	Jméno Description	Plocha [m2] Area [m2]	Podlaha Floor	Stěny Walls	Strop Ceiling
1.1.01	ZÁSOBNÍK ODPADKŮ WASTE STORAGE	57,68	STÁVAJÍCÍ EXISTING	STÁVAJÍCÍ EXISTING	STÁVAJÍCÍ EXISTING
1.3.01	PLOCHA VÝSYPEK STÁVAJÍCÍ AREA OF FEEDING HOOPER–EXISTING	18,13	STÁVAJÍCÍ EXISTING	STÁVAJÍCÍ EXISTING	STÁVAJÍCÍ EXISTING
1.3.02	PLOCHA VÝSYPEK UPRAVOVANÁ AREA OF FEEDING HOOPER ADAPTED	32,25	STÁVAJÍCÍ EXISTING	STÁVAJÍCÍ EXISTING	STÁVAJÍCÍ EXISTING
1.4.01	CHODBA CORRIDOR	26,39	STÁVAJÍCÍ EXISTING	STÁVAJÍCÍ EXISTING	STÁVAJÍCÍ EXISTING
1.4.02	PŘEDSÍŇ ANTE–ROOM	2,28	STÁVAJÍCÍ EXISTING	STÁVAJÍCÍ EXISTING	STÁVAJÍCÍ EXISTING
1.4.03	WC RESTROOM	2,39	STÁVAJÍCÍ EXISTING	STÁVAJÍCÍ EXISTING	STÁVAJÍCÍ EXISTING
1.4.04	KABINA JEŘÁBNÍKA CRANE OPERATOR CABIN	12,66	STÁVAJÍCÍ EXISTING	STÁVAJÍCÍ EXISTING	STÁVAJÍCÍ EXISTING
1.4.05	VODNÍ DĚLO WATER CANON	3,36	STÁVAJÍCÍ EXISTING	STÁVAJÍCÍ EXISTING	STÁVAJÍCÍ EXISTING
1.4.06	PROVOZNÍ MÍSTNOST SERVICE ROOM	17,31	STÁVAJÍCÍ EXISTING	STÁVAJÍCÍ EXISTING	STÁVAJÍCÍ EXISTING
1.4.07	CHODBA CORRIDOR	31,37	STÁVAJÍCÍ EXISTING	STÁVAJÍCÍ EXISTING	STÁVAJÍCÍ EXISTING
1.4.08	KABINA JEŘÁBNÍKA CRANE OPERATOR CABIN	12,66	STÁVAJÍCÍ EXISTING	STÁVAJÍCÍ EXISTING	STÁVAJÍCÍ EXISTING
1.4.09	VODNÍ DĚLO WATER CANON	3,36	STÁVAJÍCÍ EXISTING	STÁVAJÍCÍ EXISTING	STÁVAJÍCÍ EXISTING
2.1.01	KOTELNA STÁVAJÍCÍ BOILER HALL–EXISTING	81,84	2b+STĚRKA REINFORCED CONCRETE +SCREED	STÁVAJÍCÍ EXISTING	STÁVAJÍCÍ EXISTING
2.1.02	KOTELNA UPRAVOVANÁ BOILER HALL–ADAPTED	46,26	2b+STĚRKA REINFORCED CONCRETE +SCREED	STÁVAJÍCÍ EXISTING	STÁVAJÍCÍ EXISTING

POZNÁMKA
NOTE

1. NOVÝ PROSTUP 2500x4000 PRO VZDUCHOVÉ POTRUBÍ, LEMOVÁNÍ OTVORU– VIZ – OCELOVÉ KONSTRUKCE
   NEW OPENING 2500 x 4000 FOR AIR DUCT, DUCT FRAME—SEE STEEL STRUCTURES
2. DODÁVKA TECHNOLOGIE
   DISTRIBUTION OF TECHNOLOGY
3. ÚNIKOVÁ CESTA PRO JEŘÁBNÍKA PO DOBU VÝSTAVBY
   NEW SOUČÁSTÍ PROJEKTU THS, VIZ PROJEKTOVÁ DOKUMENTACE PRSB
   ESCAPE WAY FOR CRANE ATTENDANT DURING RECONSTRUCTION
   IS NOT A PART OF DOCUMENTATION OF THS, SEE DOCUMENTATION OF PRSB
- NOVÝ ZÁMEČNICKÝ VÝROBEK – VIZ SO 101/1 VÝKRES 4048 2020 20 KG G1115
  NEW LOCKSMITH PRODUCT – SEE SO 101/1 DOCUMENT 4048 2020 20 KG G1115

LEGENDA MATERIÁLŮ
LEGENDS OF MATERIAL

- STÁVAJÍCÍ KONSTRUKCE
  EXISTING CONSTRUCTIONS
- ZDIVO Z POROBETONOVÝCH TVÁRNIC 125 MM
  MASONRY FROM BRICKS 125 MM

LEGENDA STAVEBNÍCH OBJEKTŮ
LEGEND OF CIVIL UNITS

SO 101/1 –HALA ZÁSOBNÍKŮ ODPADŮ–OPRAVY
–WASTE CONTAINER HALL–RECONSTRUCTION

SO 102/1–HALA KOTELNY–OPRAVY
–BOILER ROOM HALL–RECONSTRUCTION

SO 103/1–HALA ODŠKVAROVANÍ–OPRAVY
–SLAG SEPARATION HALL–RECONSTRUCTION

SO 106/1–BUDOVA TRAFOSTANICE A ROZVODNY–OPRAVY
–TRANSFORMER STATION AND SWITCHBOARD ROOM–RECONSTRUCTION

SO 107/1–BUDOVA CHEMICKÉ ÚPRAVNY VODY
–BUILDING OF CHEMICAL WATER TREATMENT PLANT

SO 401 –OOTŘĎOVACÍ A TURBÍNOVÁ HALA
–SORTING AND TURBINE HALL

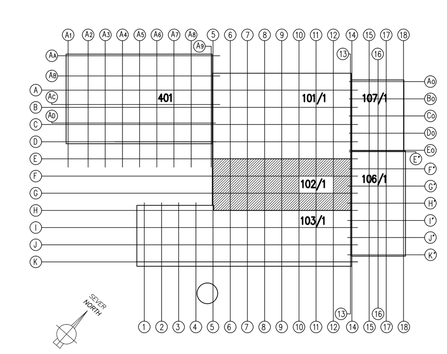

VÝŠKOVÝ SYSTÉM: BALT PO VYROVNÁNÍ
ELEVATION SYSTEM:BALTIC AFTER COMPENSATION

SOUŘADNICOVÝ SYSTÉM:JTSK
COORDINATE SYSTEM:JTSK

±0,000=248,15 m.n.m. BPV
±0,000=248,15 METERS ABOVE SEA LEVEL

Revize / Rev.	Datum / Date	Změny / Modifications	Vypracoval / Created	Kontroloval / Checked	Schválil / Approved
F					
E					
D					
C					
B					
A	30.05.2008	Vydání pro/ First issue	Ing. MRLINOVÁ	POSPÍŠILOVÁ	Ing.arch.HAVE

Uživatel / Employer
SAKO Brno, a.s.
Jedovnická 2
628 00 BRNO
Česká Republika

STAVBA / PROJEKT : ODPADOVÉ HOSPODÁŘSTVÍ BRNO
CONSTRUCTION SITE / PROJECT : WASTE MANAGEMENT BRNO

PROJEKTOVÁ DOKUMENTACE : PRO PROVEDENÍ STAVBY
DESIGN STAGE : FOR CONSTRUCTION

Stavební objekt / Civil unit
SO 101/1 - Hala zásobníku odpadů - úpravy
SO 101/1 - Waste container hall - reconstruction

Profesní část / Discipline
1.1 Architektonicko stavební řešení
1.1 Architectural and civil design

Název dokumentu / Title of document
Půdorys +23,500- nový stav
Plan +23,500 - new

Vyhotovitel / Issuer
CNIM
16, rue Grange Dame Rose
78457 VELIZY VILLACOUBLAY Cedex
FRANCE

Dodavatel stavební části / Civil part supplier
Průmyslová stavebniční Brno, a.s.
Cejl čp.542 a 543
602 00 Brno
Česká republika

Konsorcium / Consortium
CNIM
16, rue Grange Dame Rose
78457 VELIZY VILLACOUBLAY Cedex
France
SIEMENS S.R.O.
Evropská 33a
160 00 PRAHA 6
Česká republika

Zpracovatel dokumentace/ Author of documentation
TKE
TECHNOLOGICKÁ KANCELÁŘ ENERGETIKY, s. r. o.
Šumavská 416/15
602 00 Brno
Česká republika

Tento dokument je majetkem společnosti CNIM. Nesmí být reprodukován, dále jinak rozšiřován bez předchozího písemného souhlasu CNIM.
This document is property of CNIM it cannot be used, reproduced, transmitted and / or disclosed without the prior written permission of CNIM.

Ke schválení / For approval ☐ K vyhotovení / For construction ☒ K provedení / As built ☐

Formát / Format: 24 x A4 | Měřítko / Scale: 1:50

Strana / Page:	Dokument č. / N° document:	Revize / Revision:	Statut/ Statute
1/x	4048 2020 20 / KO G 1111	A	BPE