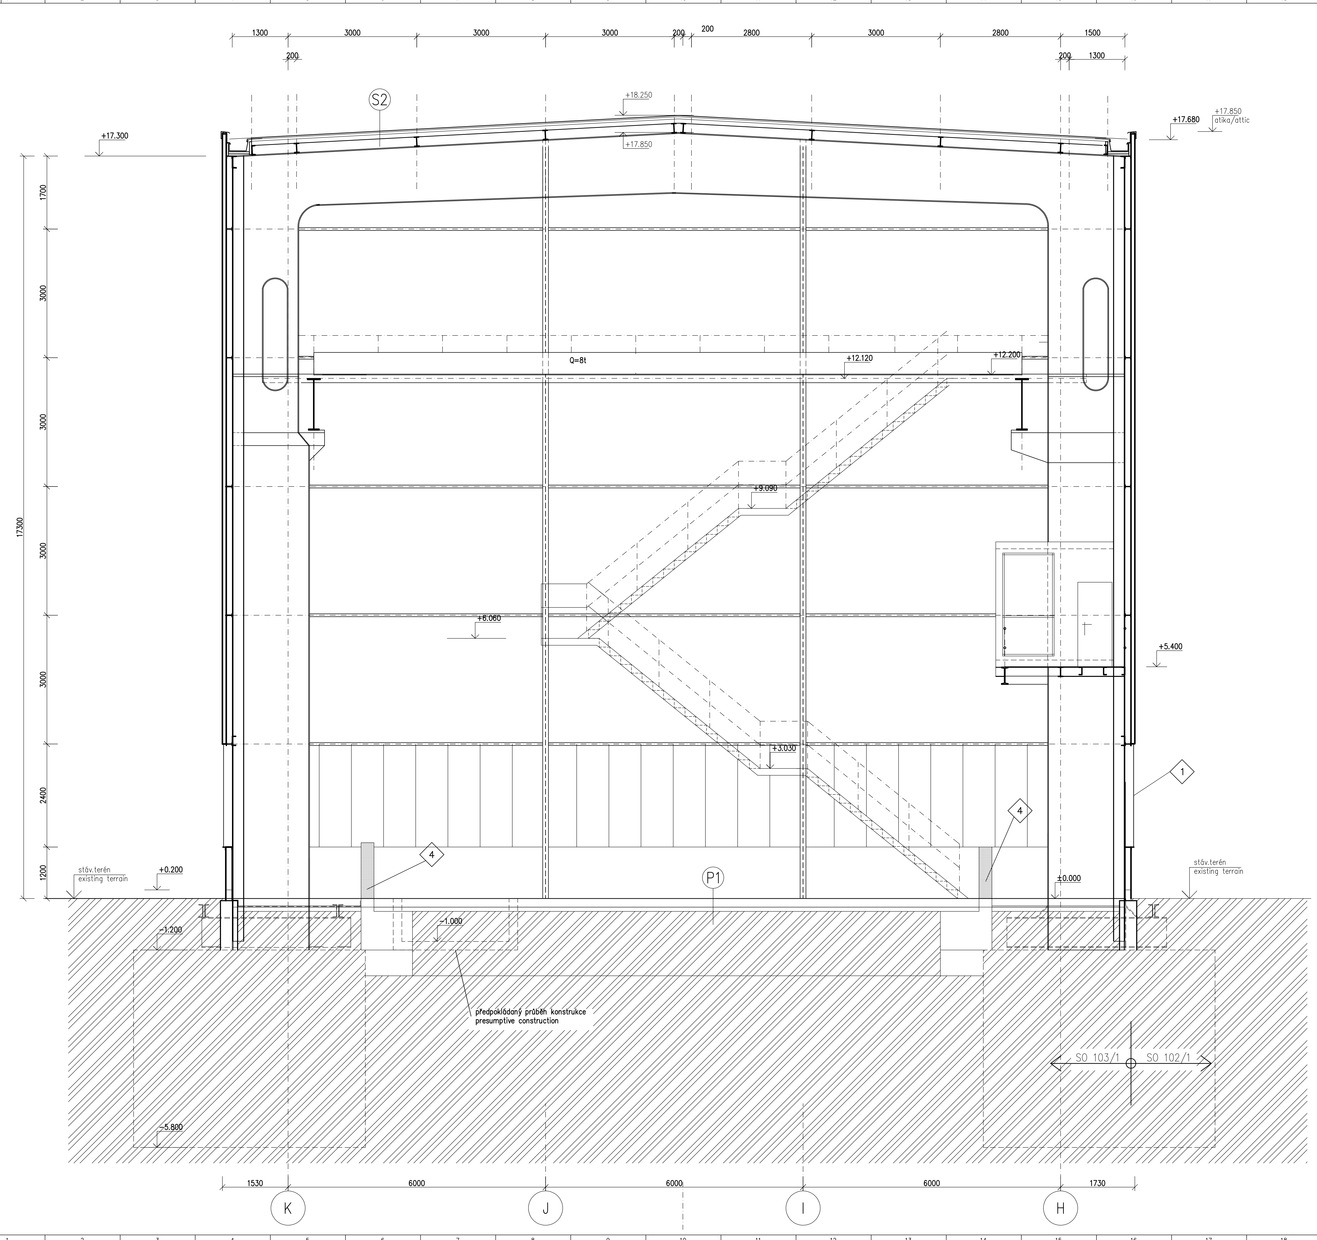

LEGENDA MATERIÁLŮ
MATERIAL KEY

STÁVAJÍCÍ KONSTRUKCE
EXISTING STRUCTURE

BOURANÉ KONSTRUKCE
EXISTING STRUCTURE TO REMOVE

LEGENDA BOURACÍCH PRACÍ
DEMOLITION WORK KEY

1 DEMONTÁŽ OKNA Z BEZTMELEHO ZASKLENÍ, W=2400, DÉLKY=3x6000. OKNO ULOŽIT PRO POZDĚJŠÍ POUŽITÍ-REPASE VĚTRACÍCH KŘÍDEL
PUTTY-FREE GLAZED WINDOW REMOVAL, H=2400, LENGTH=3x6000. WINDOW TO BE DEPOSITED FOR FUTURE USE.-REPASE VĚTRACÍCH KŘÍDEL

4 VYBOURÁNÍ ŽB STĚNY TL 300mm, VYŠKY 1500mm, DÉLKY CCA 35m
REMOVAL OF REINFORCED CONCRETE WALL TH. 300mm, HEIGHT OF 1500mm, LENGTH OF APPROX. 35m

LEGENDA OBJEKTŮ
LEGEND OF UNITS

SO 102/1 –HALA KOTELNY – ÚPRAVY
–BOILER ROOM HALL–RECONSTRUCTION

SO 103/1 –HALA ODŠKVÁROVANÍ – ÚPRAVY
–SLAG SEPARATION HALL–RECONSTRUCTION

P1 SKLADBA PODLAHY – STÁVAJÍCÍ

–	BETON. MAZANINA SE ZATŘ. POVRCHEM + 2xKARI 6,3–100/100	170mm
–	CEMENTOVÝ POTĚR	30mm
–	ALP + 2xo500/h + 3x Na	
–	PODKLADNÍ BETON VČETNĚ CEM. POTĚRU	100mm

P1 FLOOR COMPOSITION – EXISTING

–	CONCRETE SCRAWL + 2xKARI 6,3–100/100	170mm
–	CEMENT SPAWN	30mm
–	ALP + 2xo500/h + 3x Na	
–	CASHIER CONCRETE	100mm

S2 SKLADBA STŘECHY – STÁVAJÍCÍ

–	REFLEXOL	
–	3x SA 4	
–	3x ESTERBIT	
–	NO	
–	PERIBITAGIT	
–	ALP	
–	CEMENTOVÝ POTĚR	30 mm
–	POLSID DO NO, ALP	50 mm
–	Žb. PANELY	100 mm

S2 ROOF COMPOSITION – EXISTING

–	REFLEXOL	
–	3x SA 4	
–	3x ESTERBIT	
–	NO	
–	PERIBITAGIT	
–	ALP	
–	CEMENT SPAWN	30 mm
–	POLSID DO NO, ALP	50 mm
–	REINFORCED CONCRETE PANEL	100 mm

VÝŠKOVÝ SYSTÉM: BALT PO VYROVNÁNÍ
ELEVATION SYSTEM:BALTIC AFTER COMPENSATION

SOUŘADNICOVÝ SYSTÉM:JTSK
COORDINATE SYSTEM:JTSK

±0,000=248,15 m.n.m. BPV
±0,000=248,15 METRS ABOVE SEA LEVEL

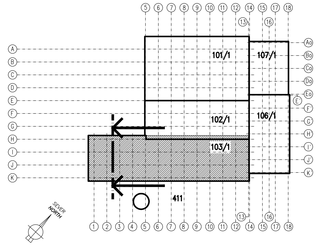

Revize / Rev.	Datum / Date	Změny / Modifications	Vypracoval / Created	Kontroloval / Checked	Schválil / Approved
F					
E					
D					
C					
B					
A	13.8.2008	Vydání první / First issue	ING. ŽUPNÍČEK	J. POSPÍŠILOVÁ	ING.ARCH.MAREŠ

Uživatel / Employer
SAKO Brno, a.s.
Jedovnická 2
628 00 BRNO
Česká Republika

STAVBA / PROJEKT : ODPADOVÉ HOSPODÁŘSTVÍ BRNO
CONSTRUCTION SITE / PROJECT : WASTE MANAGEMENT BRNO

PROJEKTOVÁ DOKUMENTACE : PRO PROVEDENÍ STAVBY
DESIGN STAGE : FOR CONSTRUCTION

Stavební objekt / Civil unit
SO 103/1- Hala odškvárování - úpravy
SO 103/1- Slag separation hall- reconstruction

Profesní část / Discipline
1.1 Architektonicko stavební řešení
1.1 Architectural and civil design

Název dokumentu / Title of document
Řez 2-2 - bourací práce
Section 2-2 - demolition works

Vydavatel / Issuer
CNIM
18, rue Grange Dame Rose
78457 VELIZY VILLACOUBLAY Cedex
FRANCE

Inženýr / Engineer
TENZA, a.s.
Svatopetrská 7
617 00 BRNO
Česká republika

Dodavatel stavební části / Civil part supplier
Průmyslové stavitelství Brno, a.s.
Čechyňská 14a
602 00 Brno
Česká republika

Konsorcium / Consortium
CNIM
18, rue Grange Dame Rose
78457 VELIZY VILLACOUBLAY Cedex
France
SIEMENS S.R.O.
Evropská 33q
160 00 PRAHA 6
Česká republika

Zpracovatel dokumentace/ Author of documentation
KOVOPROJEKTA BRNO a. s.
Šumavská 416/15
602 00 Brno
Česká republika

Tento dokument je duševním vlastnictvím společnosti CNIM. Nesmí být rozmnožován, šířen anebo zveřejňován bez předchozího písemného souhlasu CNIM.
This document is property of CNIM it cannot be used reproduced transmitted and / or disclosed without the prior written permission of CNIM.

Ke schválení / For approval ☐ | K vyhotovení / For construction ☒ | K provedení / As built ☐

Formát / Format: A2 | Měřítko / Scale: 1:50

Strana / Page:	Dokument č. / N° document:	Revize / Revision:	Statut/ Statute
1/x	4048 20.02 20 / KO G 1306	A	BPE