




PŮDORYS ± 0.000

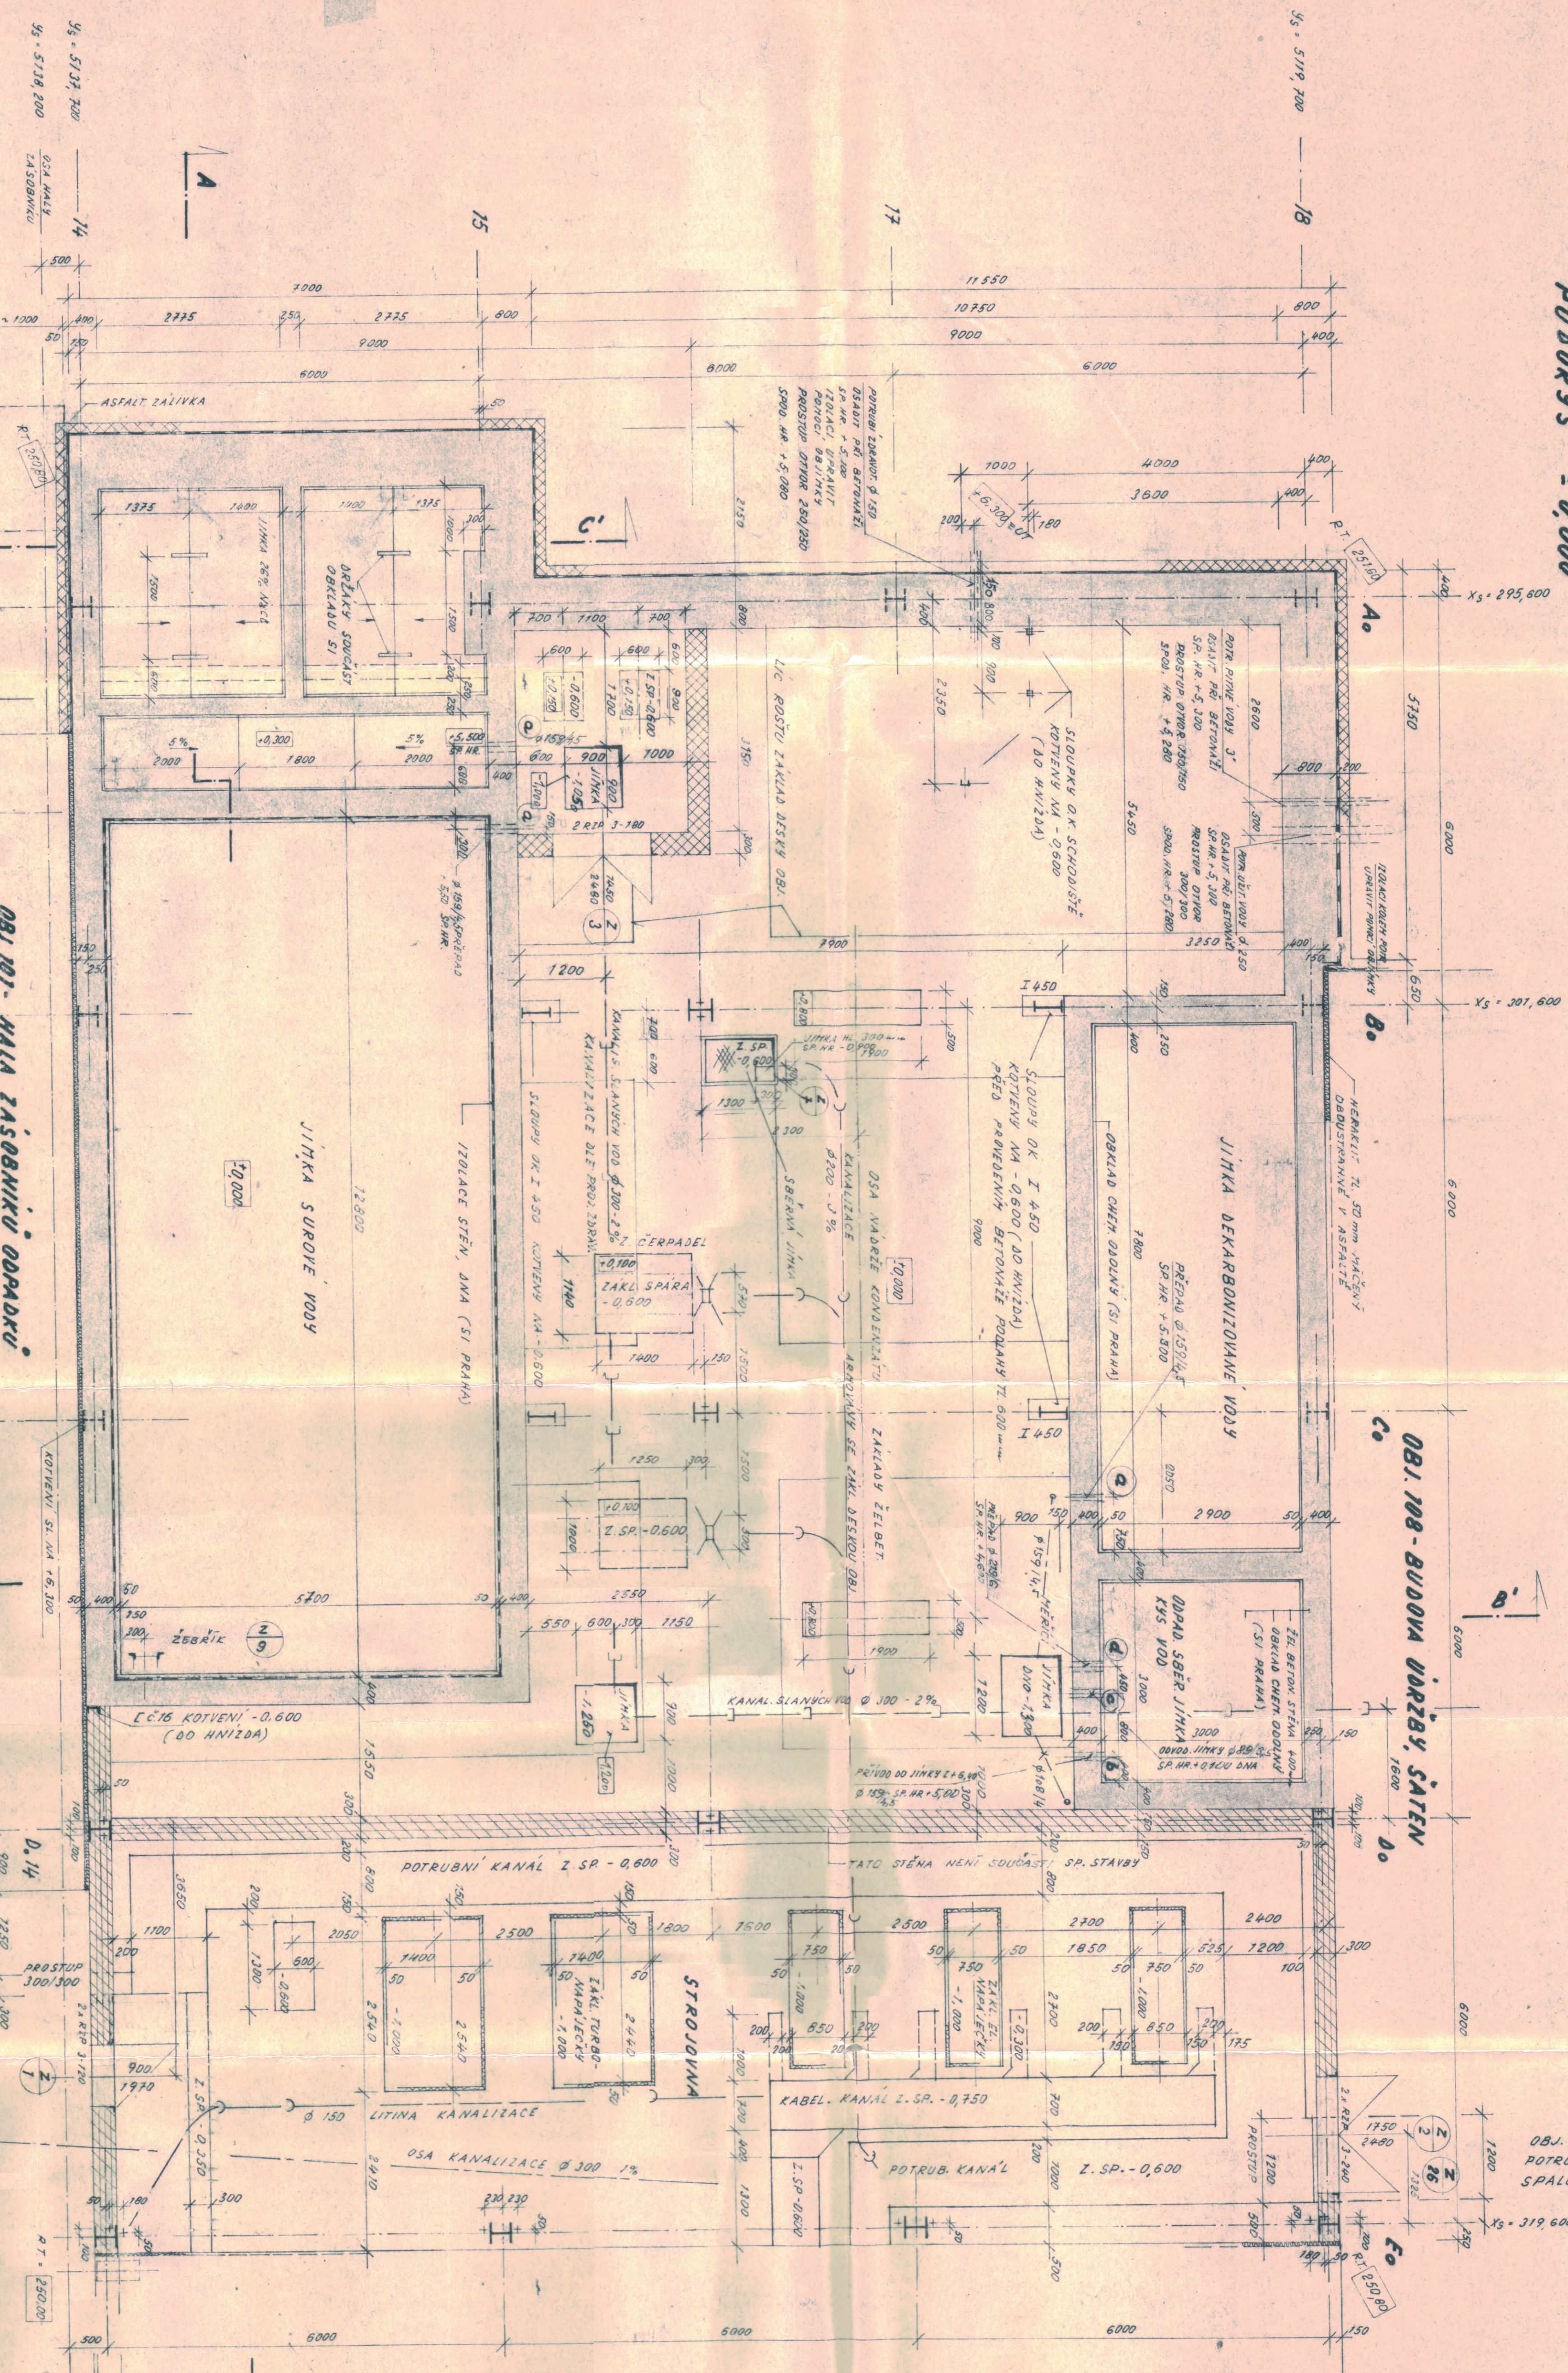

ŘEZ C-C'

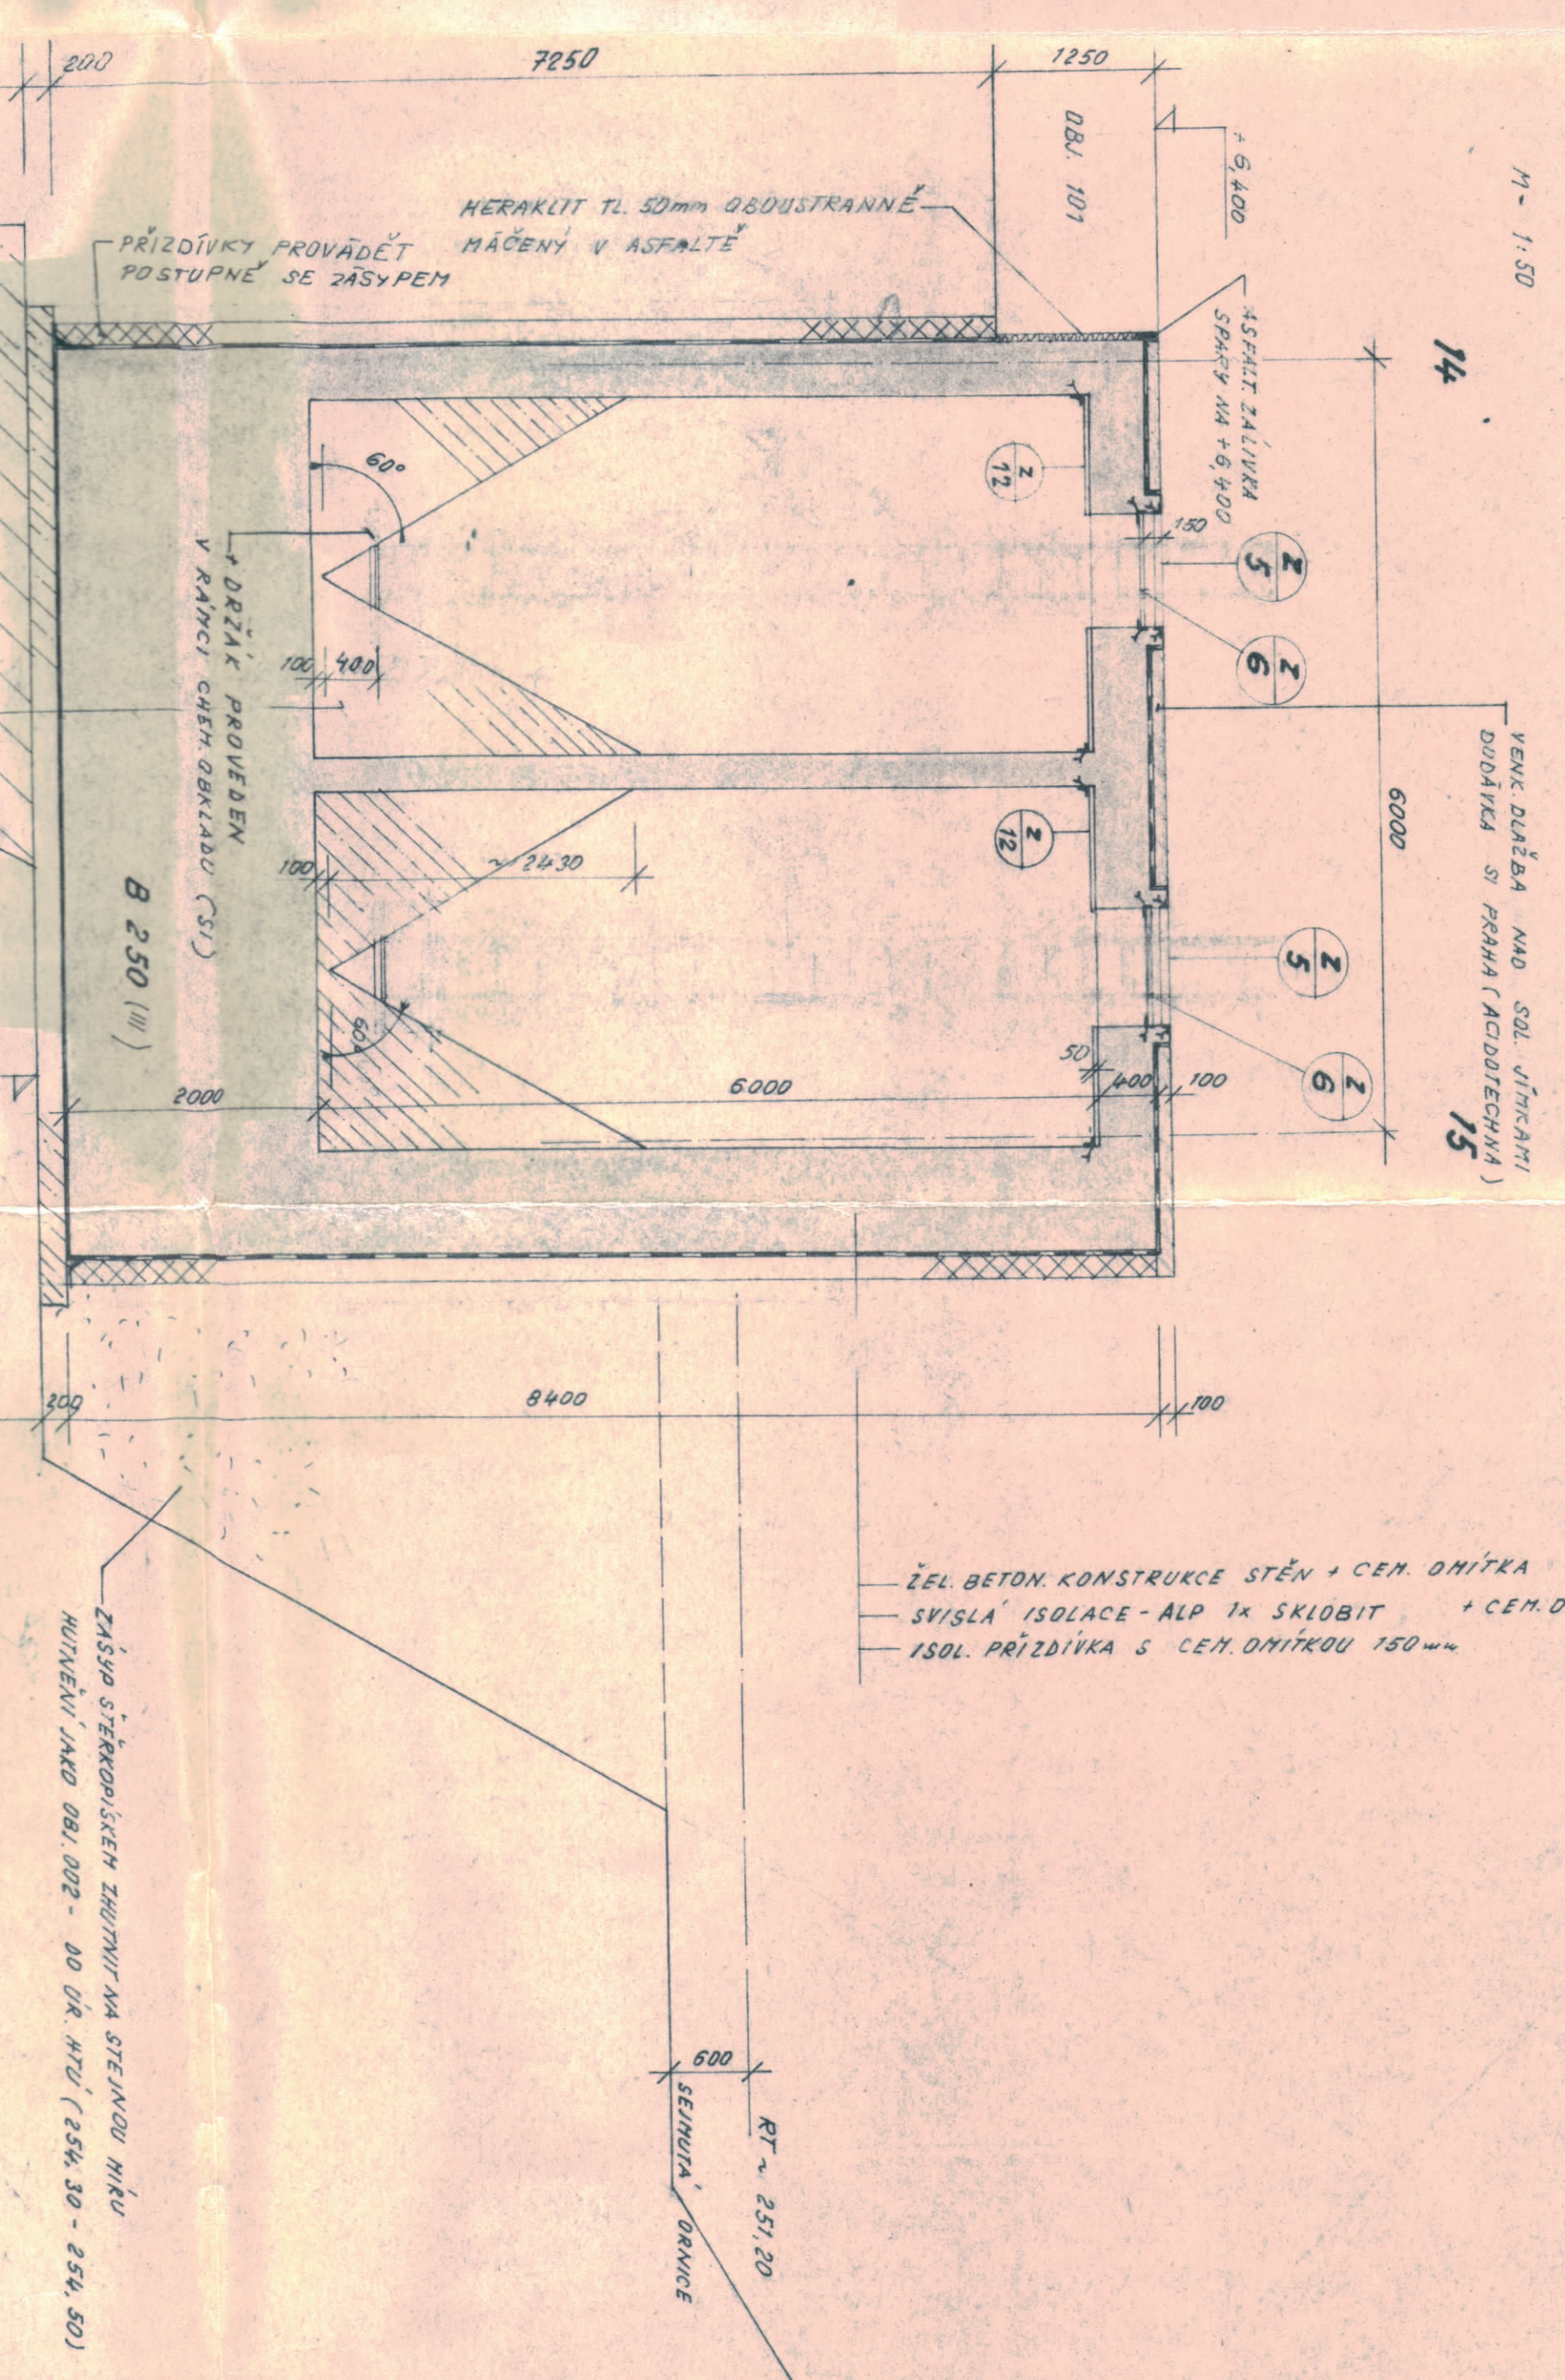

DETAIL KOTVENÍ ST. E.P.S. E.P.

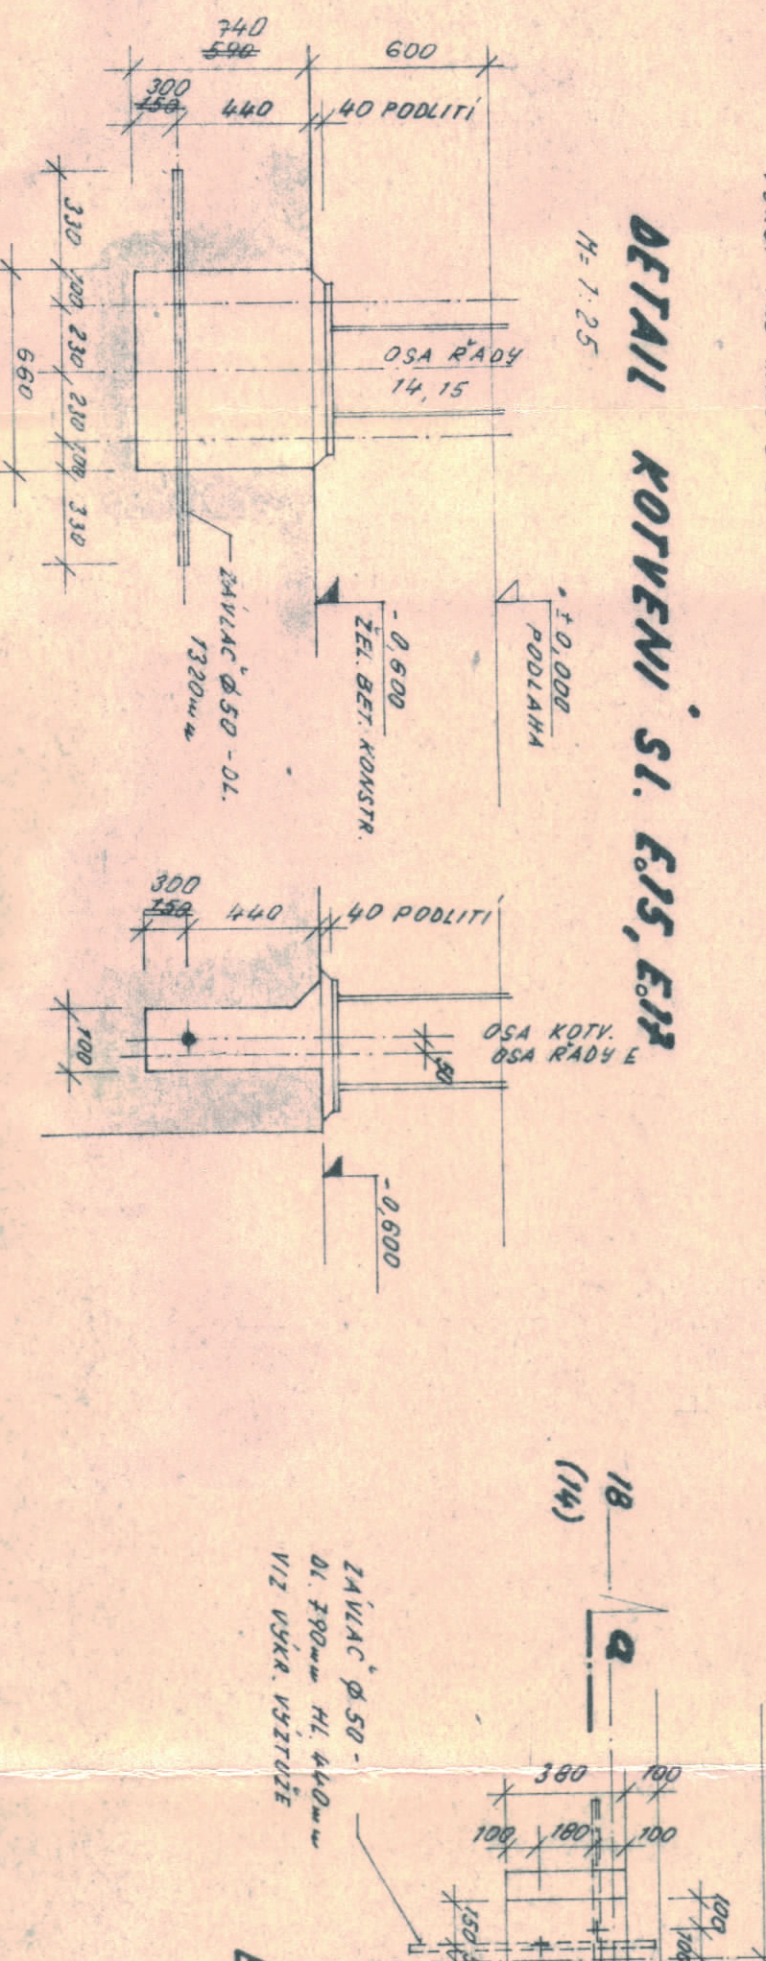

DETAIL KOTVENÍ ST. E.P.S. E.P. A.18

