


1.2
Tlakový vícevrstvý
filtr Ø 2000 mm
výška cca 3440 mm
0,6 MPa

1.1 Redizovaný
Tlakový vícevrstvý
filtr Ø 2000 mm
výška cca 3440 mm
0,6 MPa

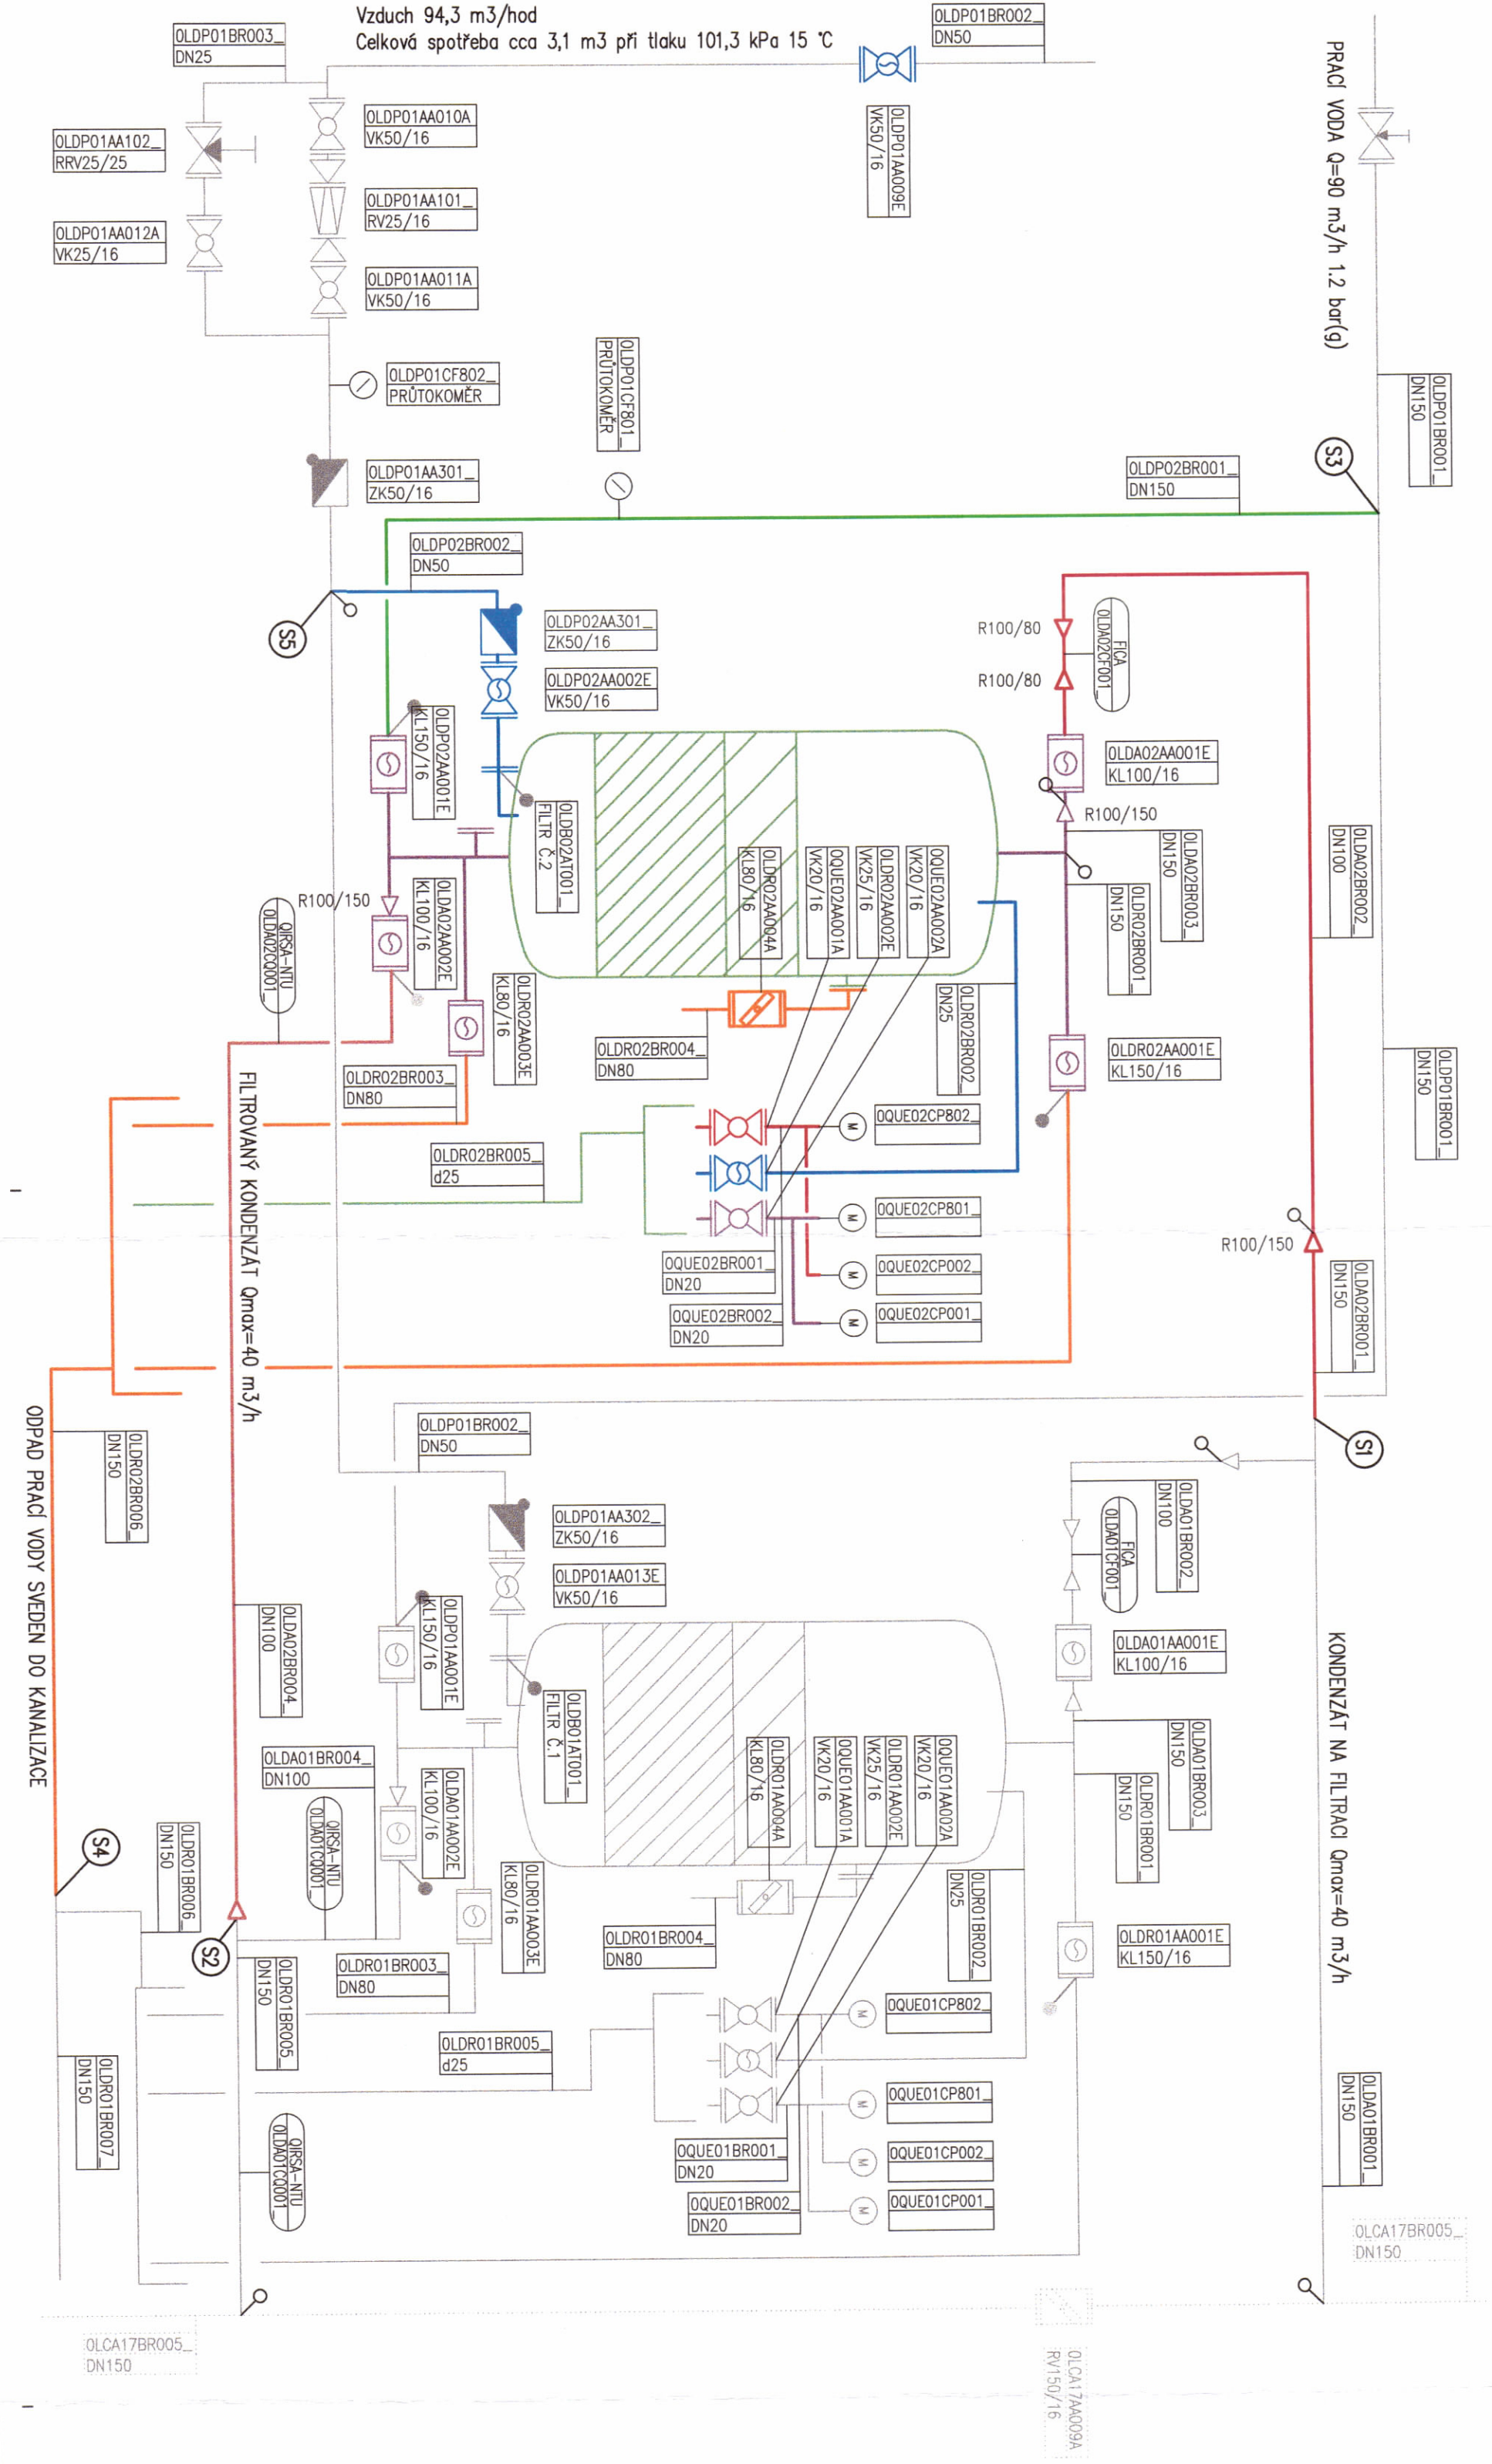

Rev.	Datum	Popis	Nový	Schválí	Podpis

Vypracoval	Schválí	Ved. inž. projektu
Ing. Kateřina Konečná	Ing. Marek Šulík	Ing. Ladislav Krátek
Ing. <i>Konečná</i>	Ing. <i>Šulík</i>	Ing. <i>Krátek</i>
Kroj : Jihomoravský	Místo : Brno	
Investor : Soko Brno, a.s., Jedomická 4247/2, 628 00 Brno-Židenice		
Stavba : Rekonstrukce CHOV SAKO Brno, a.s.		
PS/SO	Formát	3 A4
	Datum	06/2012
	Služba	Skut. provedení
	Č. zakázky	Z11377
Arch. č.	Rev.	0
0-TE-Z-43981	0	05

PS 02 TRUBNÍ ČÁST

SCHEMA ZAPOJENÍ PÍSKOVÉ FILTRACE

1