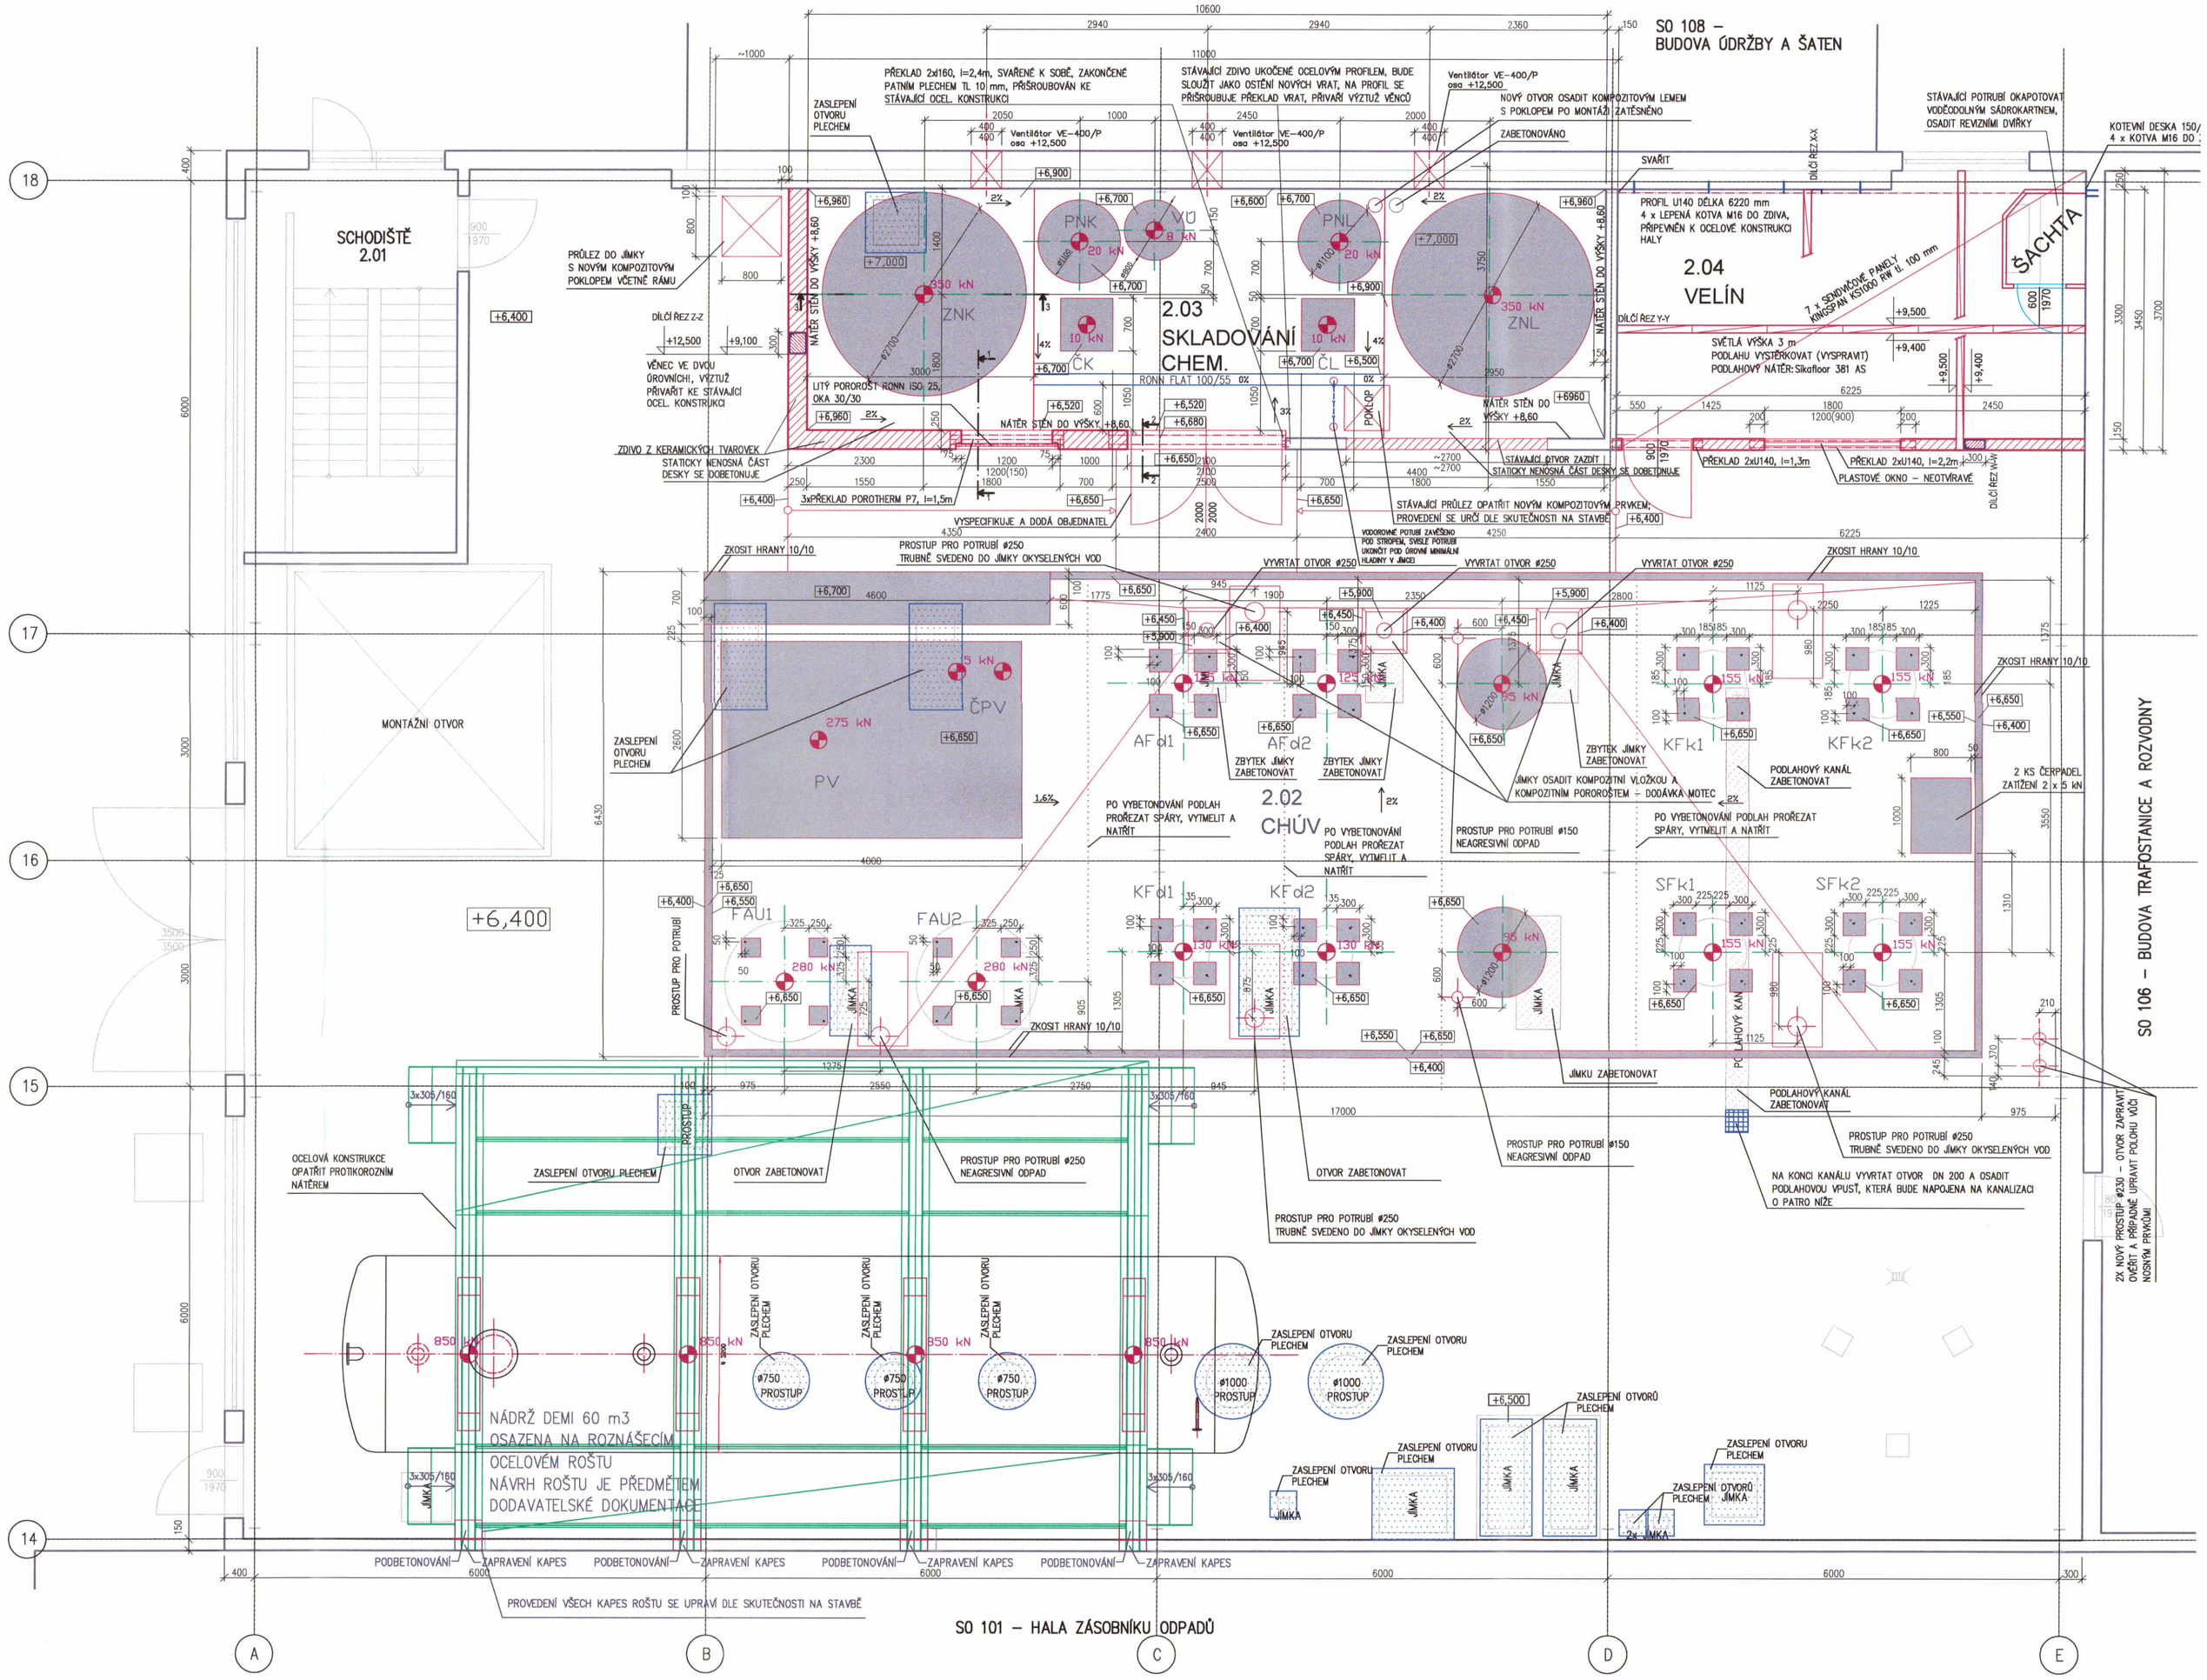

DÍLČÍ ŘEZY 1:20

ŘEZ 1-1

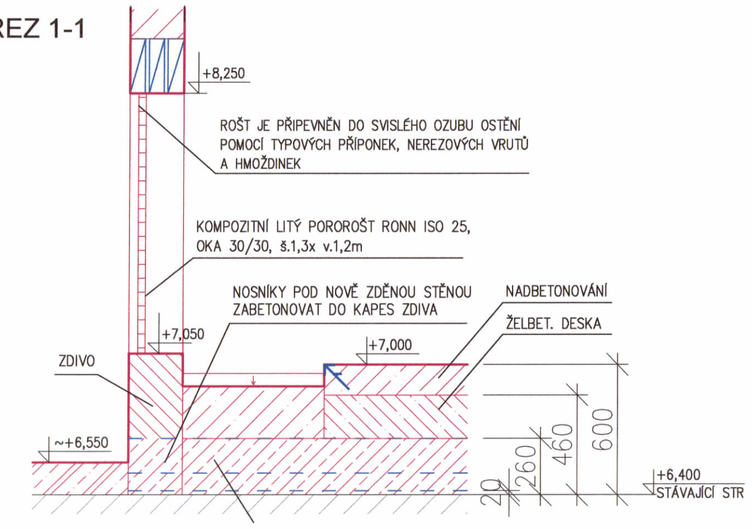

ŘEZ 2-2

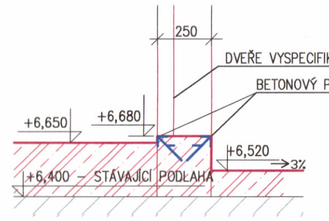

DETAIL ŽLABU 1:5

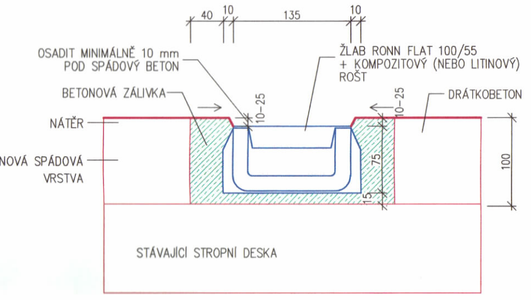

DETAIL VĚNCE 1:20

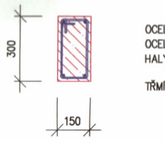

DETAIL OKOVÁNÍ ZÁKLADU 1:20

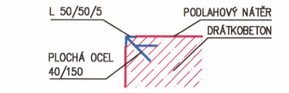

LEGENDA

VÁLCOVANÝ PROFIL 1160 DÉLKA 3,75m

PODLAHOVÝ ŽLAB RONN FLAT 100/55

BETON PODLAHY A ZÁKLADŮ:
Beton C25/30 s polypropylénovými vlákny, (obsah vláken musí odpovídat ekvivalentu 25 kg/m3 drátkobetonu, nebo dle doporučení výrobce)

PODLAHOVÝ NÁTĚR:
Sikafloor 381 AS nebo Sika Poxitar F (3 vrstvy na podlahu, 2 vrstvy na stěny)
NÁTĚR OCEL. KONSTRUKCÍ A STROPU VE SKLADU CHEMIKÁLIÍ:
Sika Poxitar F (2 vrstvy)

2.03 SKLADOVÁNÍ CHEMIKÁLIÍ
Plocha 34 m2
Výška 6,5 m
Objem 221 m3
Ventilátor VE-400/P 1600 m3/hod
Výměna vzduchu 7,24 x za hodinu
Požadovaná výměna 20 x za hodinu
CELKEM NAVRŽENÝ 3 KUSY VENTILÁTORŮ

VEŠKERÉ KOVOVÉ KONSTRUKCE NACHÁZEJÍCÍ SE V PROSTORU CHEMICKÉ ÚPRAVNY VODY JE NUTNO CHRÁNIT PROTI PŮSOBENÍ AGRESIVNÍHO PROSTŘEDÍ
PŘED APLIKACÍ OCHRANNÉHO NÁTĚRU NA STROPNÍ KONSTRUKCI NAD MÍSTN. 2.03 Z NATŘENÉHO PROLAMOVANÉHO PLECHU, MUSÍ BÝT TATO PLOCHA OŠETŘENA DLE POŽADAVKŮ DODAVATELE NÁTĚRU – TEDY NAPŘ OTRYSKÁNÍM
SENDVIČOVÉ STROPNÍ PANELY KINGSPAN KS1000 RW
STÁVAJÍCÍ ODTOKOVÉ ROURY V PODLAZE, JÍMKÁCH NEBO KANÁLECH PŘED BETONÁŽÍ ZASLEPIT
VEŠKERÉ OTVORY DO PODLAHY – STROPNÍ KONSTRUKCE VRTAT
HRANY VŠECH ZÁKLADŮ OKOVAT L 50/50/5
OCELOVÉ KONSTRUKCE V MÍSTNOSTI 2.02 V MÍSTĚ POŠKOZENÍ NÁTĚRU OPATŘIT NOVÝM NÁTĚREM
OMÍTKY BUDOU VYSPRAVENY V ROZSAHU CCA 50% PLOCHY
NA VYSPRAVOVANÁ MÍSTA POUŽÍT DO OMÍTKY VÝZTUŽNOU MŘÍŽKU
JAKO PODKLAD POD CHEMICKY ODOLNÝ NÁTĚR STĚN POUŽÍT CEMENTOVOU OMÍTKU

DÍLČÍ ŘEZ 3-3 1:20

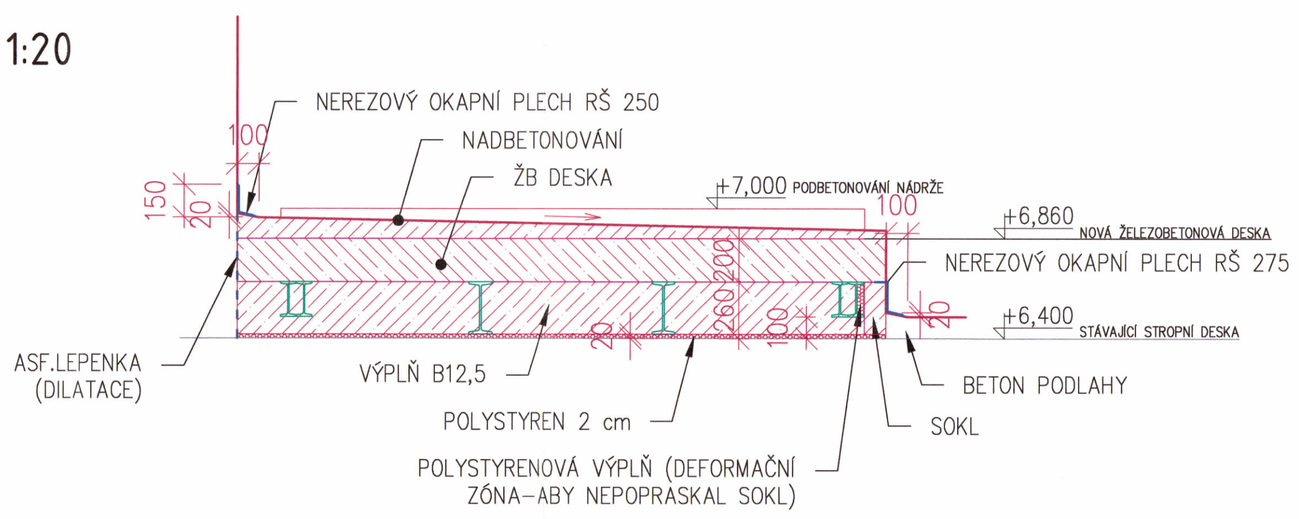

LEGENDA MÍSTNOSTÍ

Č.M	NÁZEV MÍSTNOSTI	PLOCHA/m²	SKLADBA	POVRCH PODLAHY	POVRCH STĚNY
2.01	SCHODIŠTĚ	14,33		STÁVAJÍCÍ	STÁVAJÍCÍ
2.02	CHÚV	373,42		STÁVAJÍCÍ, TERACOVÁ DLAŽBA, NÁTĚR	STÁVAJÍCÍ, KERAMICKÝ OBKLAD, NÁTĚR
2.03	SKLAD CHEMIKÁLIÍ	33,92		STÁVAJÍCÍ, NÁTĚR	NÁTĚR
2.04	VELÍN	22,10		KERAMICKÁ DLAŽBA	OMÍTKA

LEGENDA MATERIÁLŮ

STÁVAJÍCÍ ZDIVO A BETONOVÉ KONSTRUKCE

NOVÉ ZÁKLADOVÉ KONSTRUKCE

ZDIVO Z KERAMICKÝCH TVAROVEK

SÁDROKARTONOVÉ KONSTRUKCE

1

±0,0 = 248,100 m.n.m

TENTO VÝKRES JE VLASTNICVÍM fy. TENZA, a.s. A NESMÍ BÝT POSKYTNUT TŘETÍM STRANÁM BEZ PÍSEMNÉHO SOUHLASU MAJITELE NEBO ZNEUŽÍT JINÝM ZPŮSOBEM

Vypracoval	Schválil	Ved. inž. projektu
Ing. Slepička, Ing. Poul, Ing. Peterek	Ing. Košťoval	Ing. Kršák
Kraj : Jihomoravský	Místo : Brno	

Tenza
Svatopetrská 7, 617 00 Brno

Investor : SAKO Brno, a.s., Jedovnická 2, 628 00 Brno

Stavba : Rekonstrukce CHÚV SAKO Brno, a.s.

PS/SO :
SO 01 STAVEBNÍ ÚPRAVY
ARCHITEKTONICKÉ A STAVEBNĚ TECHNICKÉ ŘEŠENÍ

Formát	A1	Měřítko
Datum	06/2012	1:50
Stupeň	Skutečné provedení	
Č. zakázky	Z11377	

Název výkresu : PŮDORYS +6,400

Arch. č.	Rev.	Poř. č.
0-TE-Z-43844	-	103