PATKA P14 – 1 ks

M 1:50

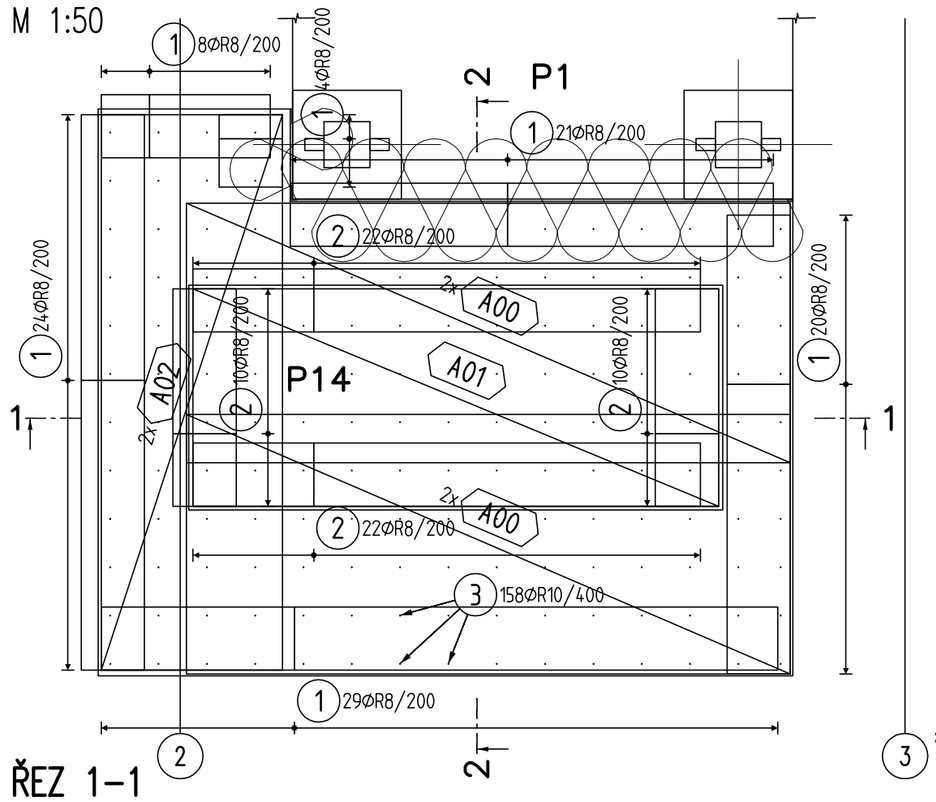

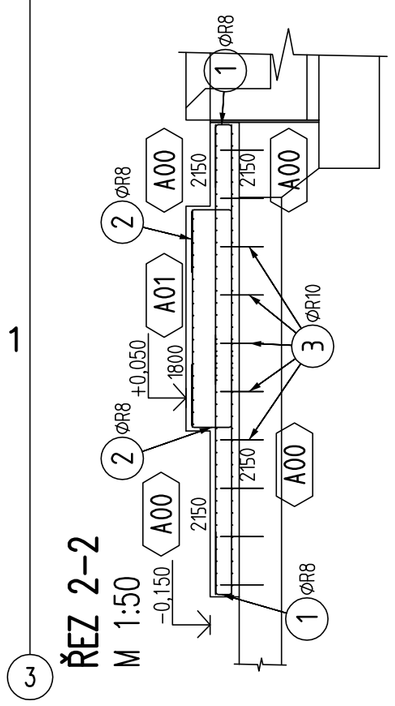

ŘEZ 1–1

M 1:50

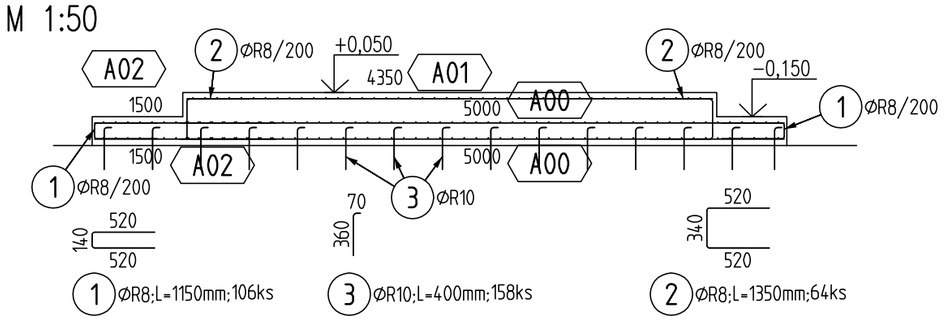

DETAIL PRO PATKU P14
A DETAIL OF FOUNDATIONS P14

M 1:25

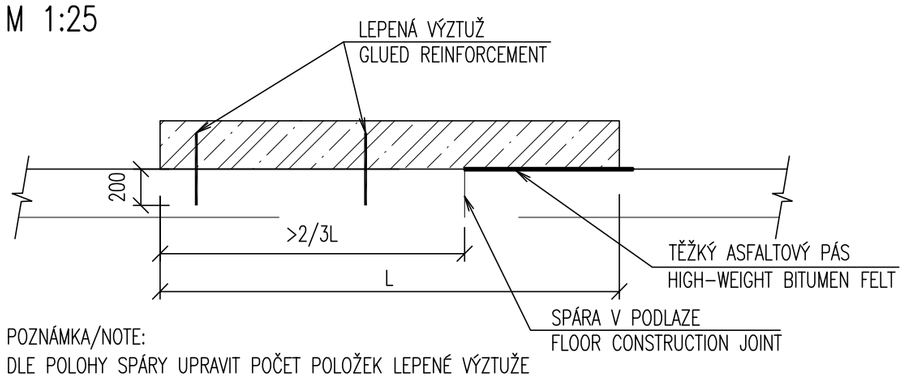

POZNÁMKA/NOTE:
DLE POLOHY SPÁRY UPRAVIT POČET POLOŽEK LEPENÉ VÝZTUŽE
DO STÁVAJÍCÍ BETONOVÉ PODLAHY LEPIT POMOCÍ HIT-HY 150, DO MAX. HLOUBKY 200mm,
PROVEDENÍ DLE TECHNOLOGICKÉHO PODKLADU HILTI
V PŘÍPADĚ, ŽE SPÁRA V PODLAZE BUDE VÍCE NEŽ V 1/3 DÉLKY ZÁKLADU, TAK VLEPIT VÝZTUŽ V CELÉ
PLOŠE ZÁKLADU A PODLAHU KOLEM ZÁKLADU ODDĚLIT ŘEZANOU DOLATAČNÍ SPÁROU

VÝKAZ SÍTÍ

Dzn	Sit	ks	Delka	Sirka	kg	Cel.kg
A00	KY-81	4	5000	2150	85.9	343.6
A01	KY-81	1	4350	1800	62.6	62.6
A02	KY-81	2	4600	1500	55.1	110.3
	KY-81	7	5000	2150	85.9	601.2

Hmotnost celkem: 601.2

Sit	Nazev	fi[mm]		Roz[mm]		Delka	Sirka	M	Vyrobce
		pod	pri	pod	pri	[mm]	[mm]	[kg]	
A	KY-81	8.0	8.0	100	100	5000	2150	85.9	Annahutte

VÝKAZ VÝZTUŽE

Pol	Profil	Delka [mm]	ks	R 8	R 10
1	R 8	1150	106	121.9	
2	R 8	1350	64	86.4	
3	R 10	400	158		63.2
CELKOVA DELKA		[m]		208.3	63.2
HMOTNOST		[kg]		82.2	39.0
CELKOVA HMOTNOST		[kg]		121.2	

BETON: C25/30-XC2-XF3
NAVRZENO DLE: CSN 73 1201/86, Z2, CSN EN 206-1
KONZISTENCE: S3
KRYTI DOLNÍ: 50 mm
KRYTÍ HORNÍ: 40 mm

OCEL: (R) 10 505
UVADENE DELKY JSOU VZTAZENY K VNEJSIMU LICI PRUTU.
POLOMERY OBLOUKU JSOU POLOMERY OHYBACICH TRNU,
NEZNACENE POLOMERY JSOU 1/2 Dr,min (TAB. 20).
NEZNACENE UHLY JSOU 45°, 90° resp 180°.
CELKOVE DELKY VLOZEK JSOU STRIZNE DELKY.
ROVNE VLOZKY JSOU VE VYKAZU OZNACENE '*'.

SITE OCEL BSt 500 M

Revize / Rev.	Datum / Date	Změny / Modifications	Vypracoval / Created	Kontroloval / Checked	Schválil / Approved
F					
E					
D					
C					
B					
A	22.05.2009	Vydání první / First issue	ING. JANDA	ING.ŠILAR	ING.ARCH.MAREŠ

Uživatel / Employer
SAKO Brno, a.s.
Jedovnická 2
628 00 BRNO
Česká Republika

STAVBA / PROJEKT : ODPADOVÉ HOSPODÁŘSTVÍ BRNO
CONSTRUCTION SITE / PROJECT : WASTE MANAGEMENT BRNO

PROJEKTOVÁ DOKUMENTACE : PRO PROVEDENÍ STAVBY
DESIGN STAGE : FOR CONSTRUCTION

Stavební objekt / Civil unit
SO 411- Čištění spalin
SO 411 - Flue gasses cleaning

Profesní část / Discipline
1.2.1 Betonové konstrukce
1.2.1 Concrete structures

Název dokumentu / Title of document
Patka P14
Foundation P14

Vydavatel / Issuer
CNIM
18, rue Grange Dame Rose
78457 VELIZY VILLACOUBLAY Cedex
FRANCE

Inženýr / Engineer
TENZA, a.s.
Svatopetrská 7
617 00 BRNO
Česká republika

Dodavatel stavební části / Civil part supplier
CONSISTERA
Čechyňská 14a
602 00 Brno
Česká republika

Konsorcium / Consortium
CNIM
18, rue Grange Dame Rose
78457 VELIZY VILLACOUBLAY Cedex
France
SIEMENS S.R.O.
Evropská 33q
160 00 PRAHA 6
Česká republika

Zpracovatel dokumentace / Author of documentation
TKB engineers&contractors
KOVOPROJEKTA BRNO s. r. o.
Šumavská 416/15
602 00 Brno
Česká republika

Tento dokument je vlastnictvím společnosti CNIM. Nesmí být rozmnožován, šířen anebo zveřejňován bez předchozího písemného souhlasu CNIM.
This document is property of CNIM it cannot be used reproduced transmitted and / or disclosed without the prior written permission of CNIM.

Ke schválení / For approval ☐ | K vytvoření / For construction ☒ | K provedení / As built ☐

Formát / Format: A2 | Měřítko / Scale: 1:50, 25

Strana / Page: 1/x

Dokument č. / N° document: 4048 20.02 21 / KO G 1706

Revize / Revision: **A**

Statut / Statute: **BPE**