


POHLED SEVEROVÝCHODNÍ
NORTH-EAST VIEW – NEW STATUS

SO 101/1 HALA ZÁSOBNIKŮ ODPAŮ – ÚPRAVY
SO 101/1 WASTE CONTAINER HALL – RECONSTRUCTION

SO 401 – DOTŘÍDOVACÍ A TURBINOVÁ HALA
SO 401 – SORTING AND TURBINE HALL

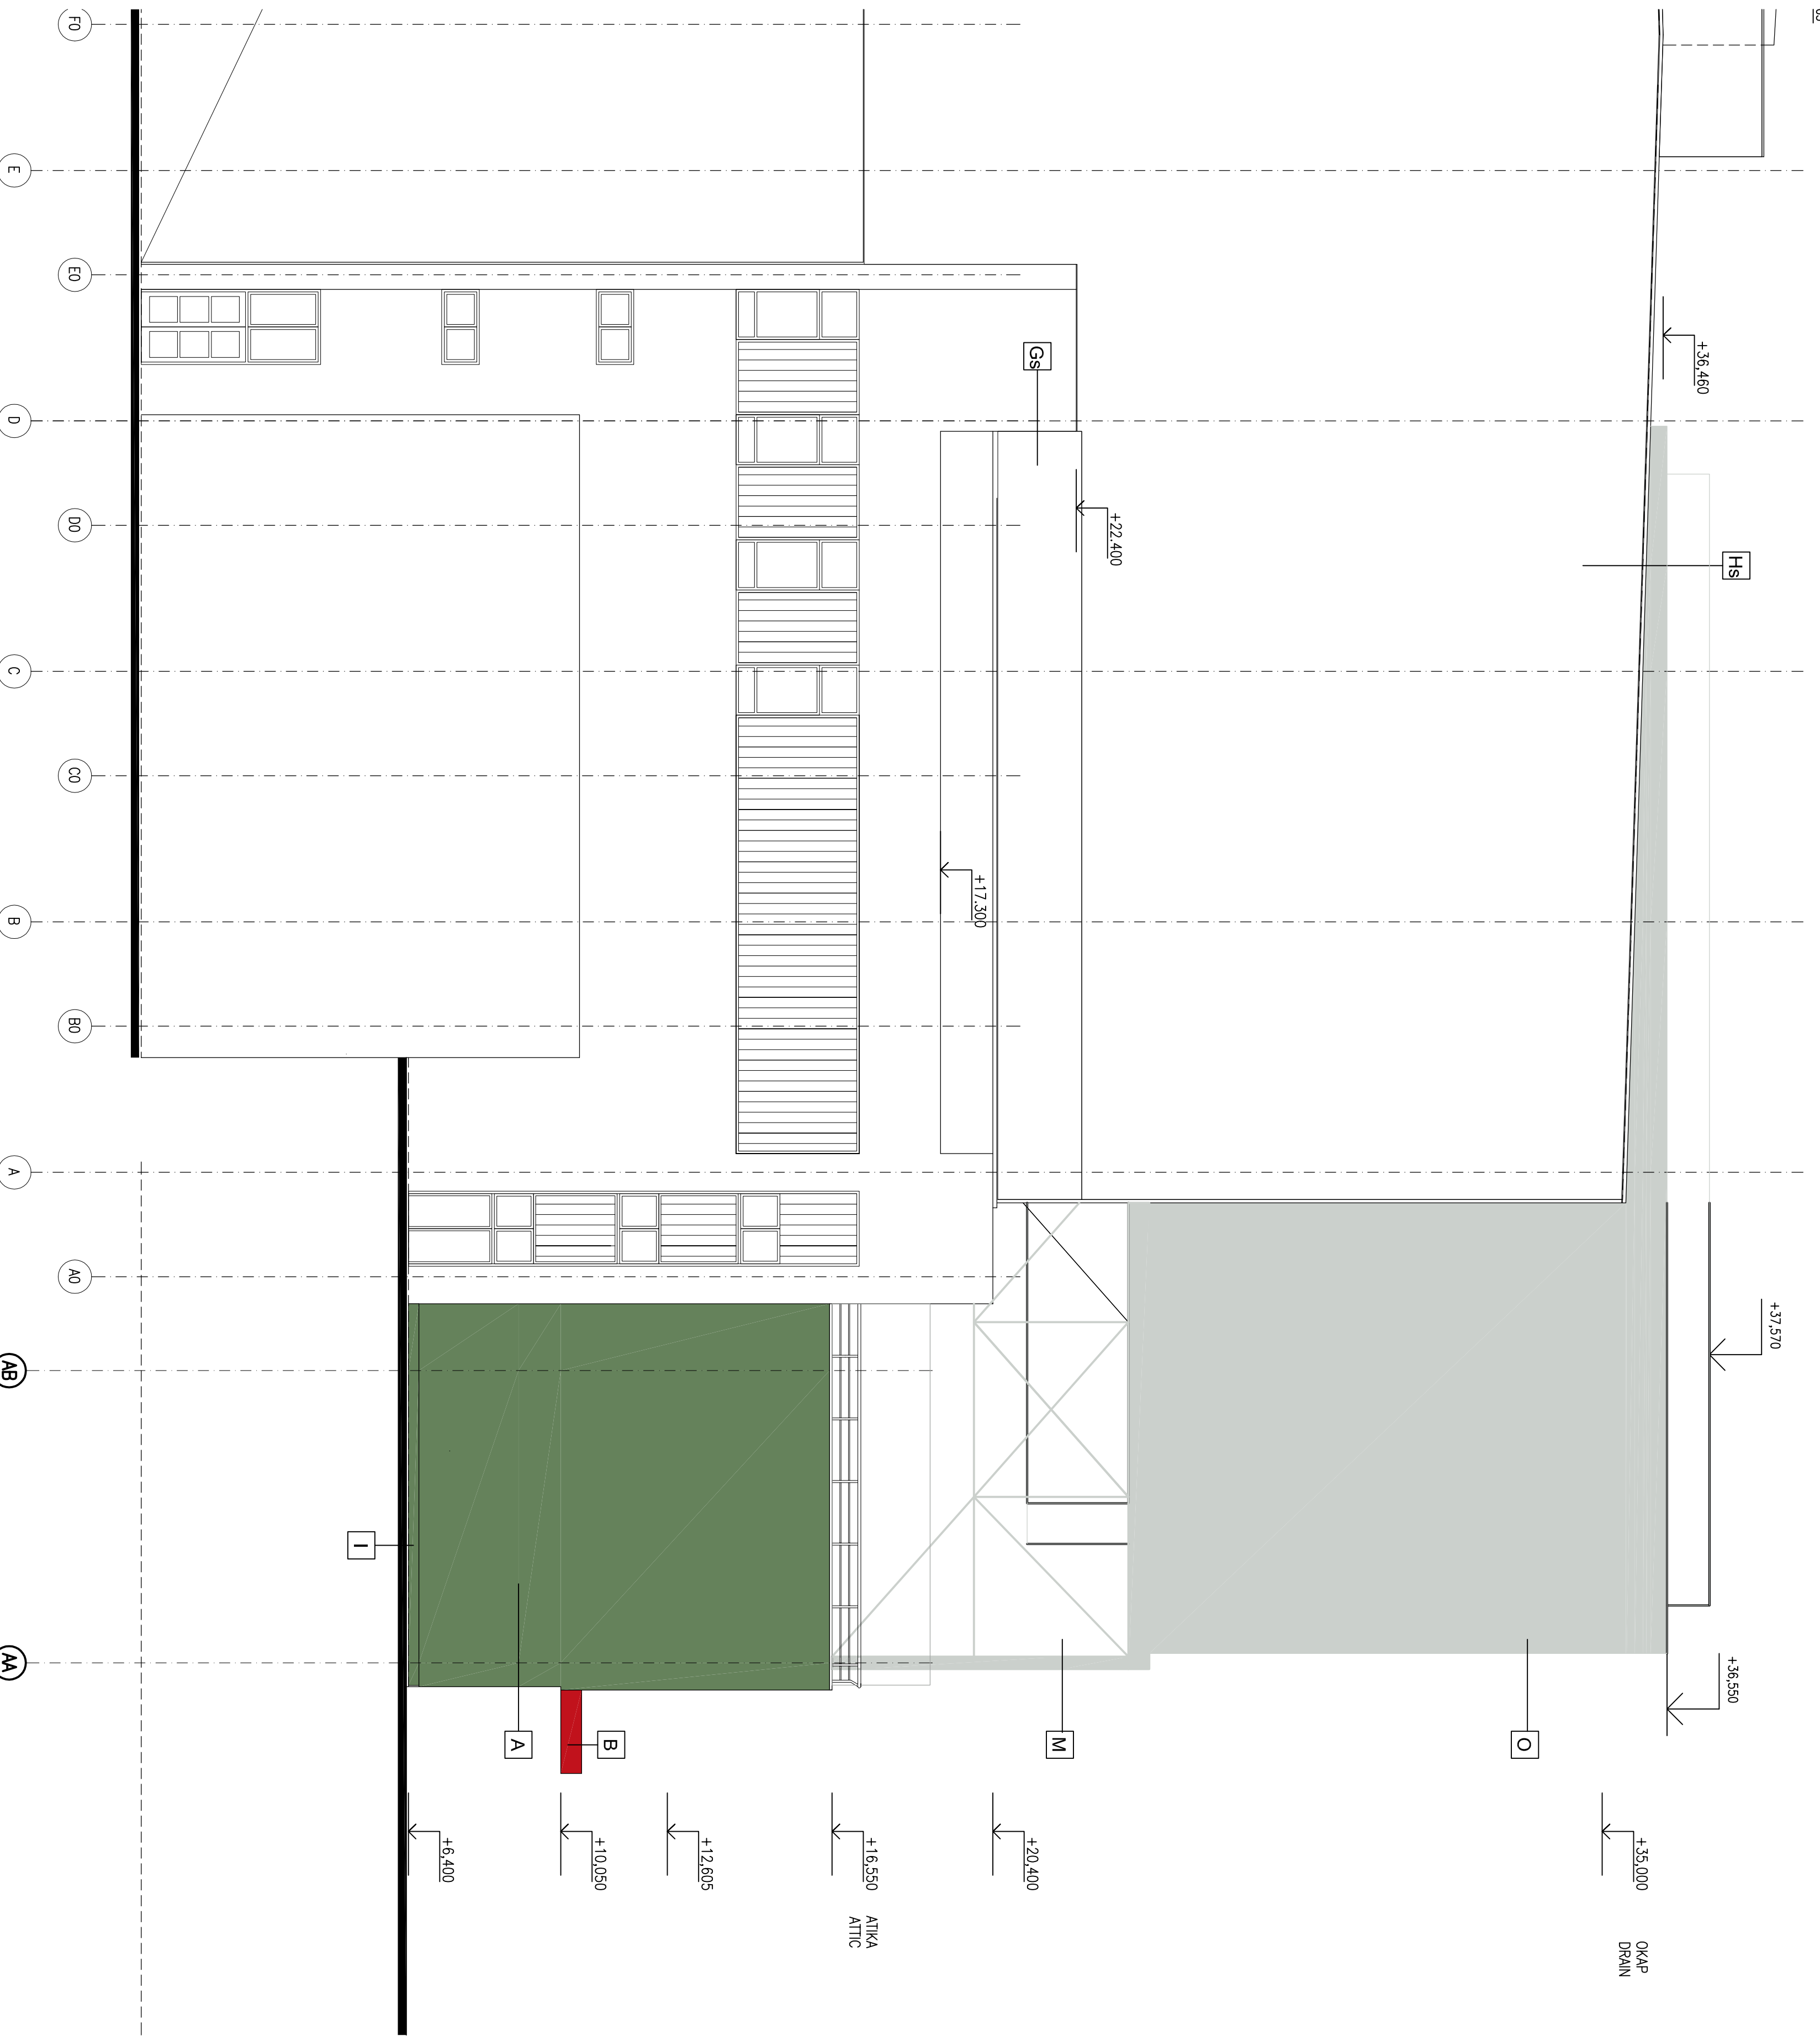

LEGENDA MATERIÁLŮ
LEGEND OF MATERIALS

SO 401 DOTRIDOVACI A TURBINOVA HALA
SO 401 SORTING AND TURBINE HALL

A OMITKA TL 1,5mm, HLADKÁ, PROBĚRNEJŠÍ, V BAREVNĚM ODSTĚNU ŽELEZNÝ PROFÍ AMBAU DLE VZORNIKU PROFÍ 4040 (OD JINÉ BARVY ODOČLEVA NUTOU)
RENDERING TH 1,5mm, SMOOTH, PENETRATED, WITH COLOUR SHADE ACCORDING TO PROFÍ AMBAU

B ATIKA PŘESTŘEŠENÍ VRAT Z POZINKOVANÉHO PLECHU S POUŽITÍM BARVENÉHO ODPADU RAL 3020
GATE ROOFING WITH ALUMINUM COATED METAL SHEET WITH SURFACE FINISH IN COLOUR SHADE RAL 3020

C SOKL - KERAMICKÝ OBKLAD ŠEDÝ
PLINTH - KERAMIC FACING IN GREY COLOUR SHADE

D

KOLČOVACI UBIJELOVE VRŠNA Z AL CANE LT, ZAPOSLENI S POMOĆNOU OPIRANOU V BAREVNEM DOKSINU HAL JO-00
(PŘEDSAZENÁ)

ROULING A STITCHING CAT LEFT INFLATED WITH SURFACE FINISH IN COLOUR

D1 VÝŠKOVÁ SEKČNÍ VRÁTA Z AL. LAMEL, ZATEPLENÁ S POKRYTOVOU ÍPRANOU V BAREVNÉM ODSTÍNU RAL 7040
SLIDING AL. SECMENT SECTION GATE HEAT INSULATED WITH COVERING FILM IN COLOUR SHADE RAL 7040

D2 JEDNOKŘÍDLÉ OCELOVÉ DVĚŘE, HLADKÉ, ZATEPLENÉ S POUKROCHOVOU ÚPRAVOU V BAREVNÉM ODSTÍNU RAL 7040 (PROSKLENÍ ČÍRNÁ SKLEM)

WITH CLEAR GLASS)
DVOJKRÍŽDÁ OCELOVÁ VRÁTA, HLADKÁ, ZATEPLENÁ S POUKROVNOU ÚPRAVOU V BAREVNÉM ODSTÍNU RAL 7040

E PLASTOVÁ OKNA S POKRCHOVOU ÚPRAVOU V BAREVNÉM ODSTINU RAL 7040 (ZÁSKLENÍ IZOLAČNÍM DVOLISIČNÍM SKLÍM ČIŘE)

(WITH DOUBLE GLAZING UNIT OF CLEAR GLASS)

JINE BARRY (UODELENA NU100)
LINE -CAST SMOOTH, WHITE SURFACE FINISH IN COLOUR SHADE RAL 9006

5001 - KERAMICKÝ OBKLAD ŠEDÝ
GALVANIZED STEEL LOUVERS WITH SURFACE FINISH IN COLOR SHADE RAL 7040

NOŠNÁ OCELOVÁ KONSTRUKCE TECHNOLOGIE (CHLADIČE) POMECHOVÁ ÚPRAVA V BAREVNÉM ODSŤIHU RAL 7035

ZAKRYTOVANÍ TECHNOLOGIE (SHILNICE) POUŽITOMU (PRAVA V BAREVNÉM POSTUPU) BAL 3020

0 ZAKRYTOVANÍ TECHNOLOGIE (CHLADÍČE) POUŽÍVÁNÍ PRÁVA V BAREVNÉM OOSTINU RAL 7035
COVER OF TECHNICAL EQUIPMENT SLIBENCE FINISH IN COLOUR SHADE RAL 7035

P ZÁBRADLI TYPOVÉ ŽÁROVĚ POZINKOVANÉ
GALVANIZED HANDRAIL

SO 101/1 HALA ZÁSOBNIKŮ ODPADŮ – ÚPRAVY
SO 101/4 WASTE CONTAINER HALL RECONSTRUCTION

SO 102/1 HALA KOTELNY - ÚPRAVY
SO 102/1 BOILER ROOM HALL - RECONSTRUCTION

SO 103/1 HALA ODSKVAROVANI - UPRAVY
SO 103/1 SLAG SEPARATION HALL - RECONSTRUCTION

As STÁLAJÚCI VÝSUVNÉ VRAŤA OCELOVÁ – POKRCHOVÁ ÚPRAVA V BAREVNENOM DOSTU RAL 5017
EXISTING STEEL SLIDING GATE – SURFACE FINISH IN COLOUR SHADE RAL 5017

EXISTING PLINTH - SURFACE FINISH OF STONE PAINT IN COLOUR SHADE RAL 9006

EXISTING RENDERING - SURFACE FINISH OF STONE PAINT IN COLOUR SHADE RAL 9006

☐ RAL 9016
EXISTING RENDERING - SURFACE FINISH OF STONE PAINT IN COLOUR SHADE RAL 9016

EXISTING ROOFING STRUCTURE - SURFACE FINISH IN COLOUR SHADE RAL 5017

EXISTING RENDERING - SURFACE FINISH OF STONE PAINT IN COLOUR SHADE RAL 9006

EXISTING CLADDING – SURFACE FINISH IN COLOUR SHADE RAL 5017

EXISTING CLADDING – SURFACE FINISH IN COLORADO SHADE RAL 9006

STAVAJÍCÍ PLECHOVÁ ZASTĚNA NA STŘEŠE – POUŽITÍ BARVY RAL 9006

EXISTING METAL SHEET SCREEN ON THE ROOF-- SURFACE FINISH IN COLOUR SHADE RAL 5017

JS EXISTING CLADDING - SURFACE FINISH IN COLOUR SHADE RAL 9007

16	17	18	19	20
----	----	----	----	----