POHLED SEVEROZÁPADNÍ
NORTH–WEST VIEW – NEW STATUS

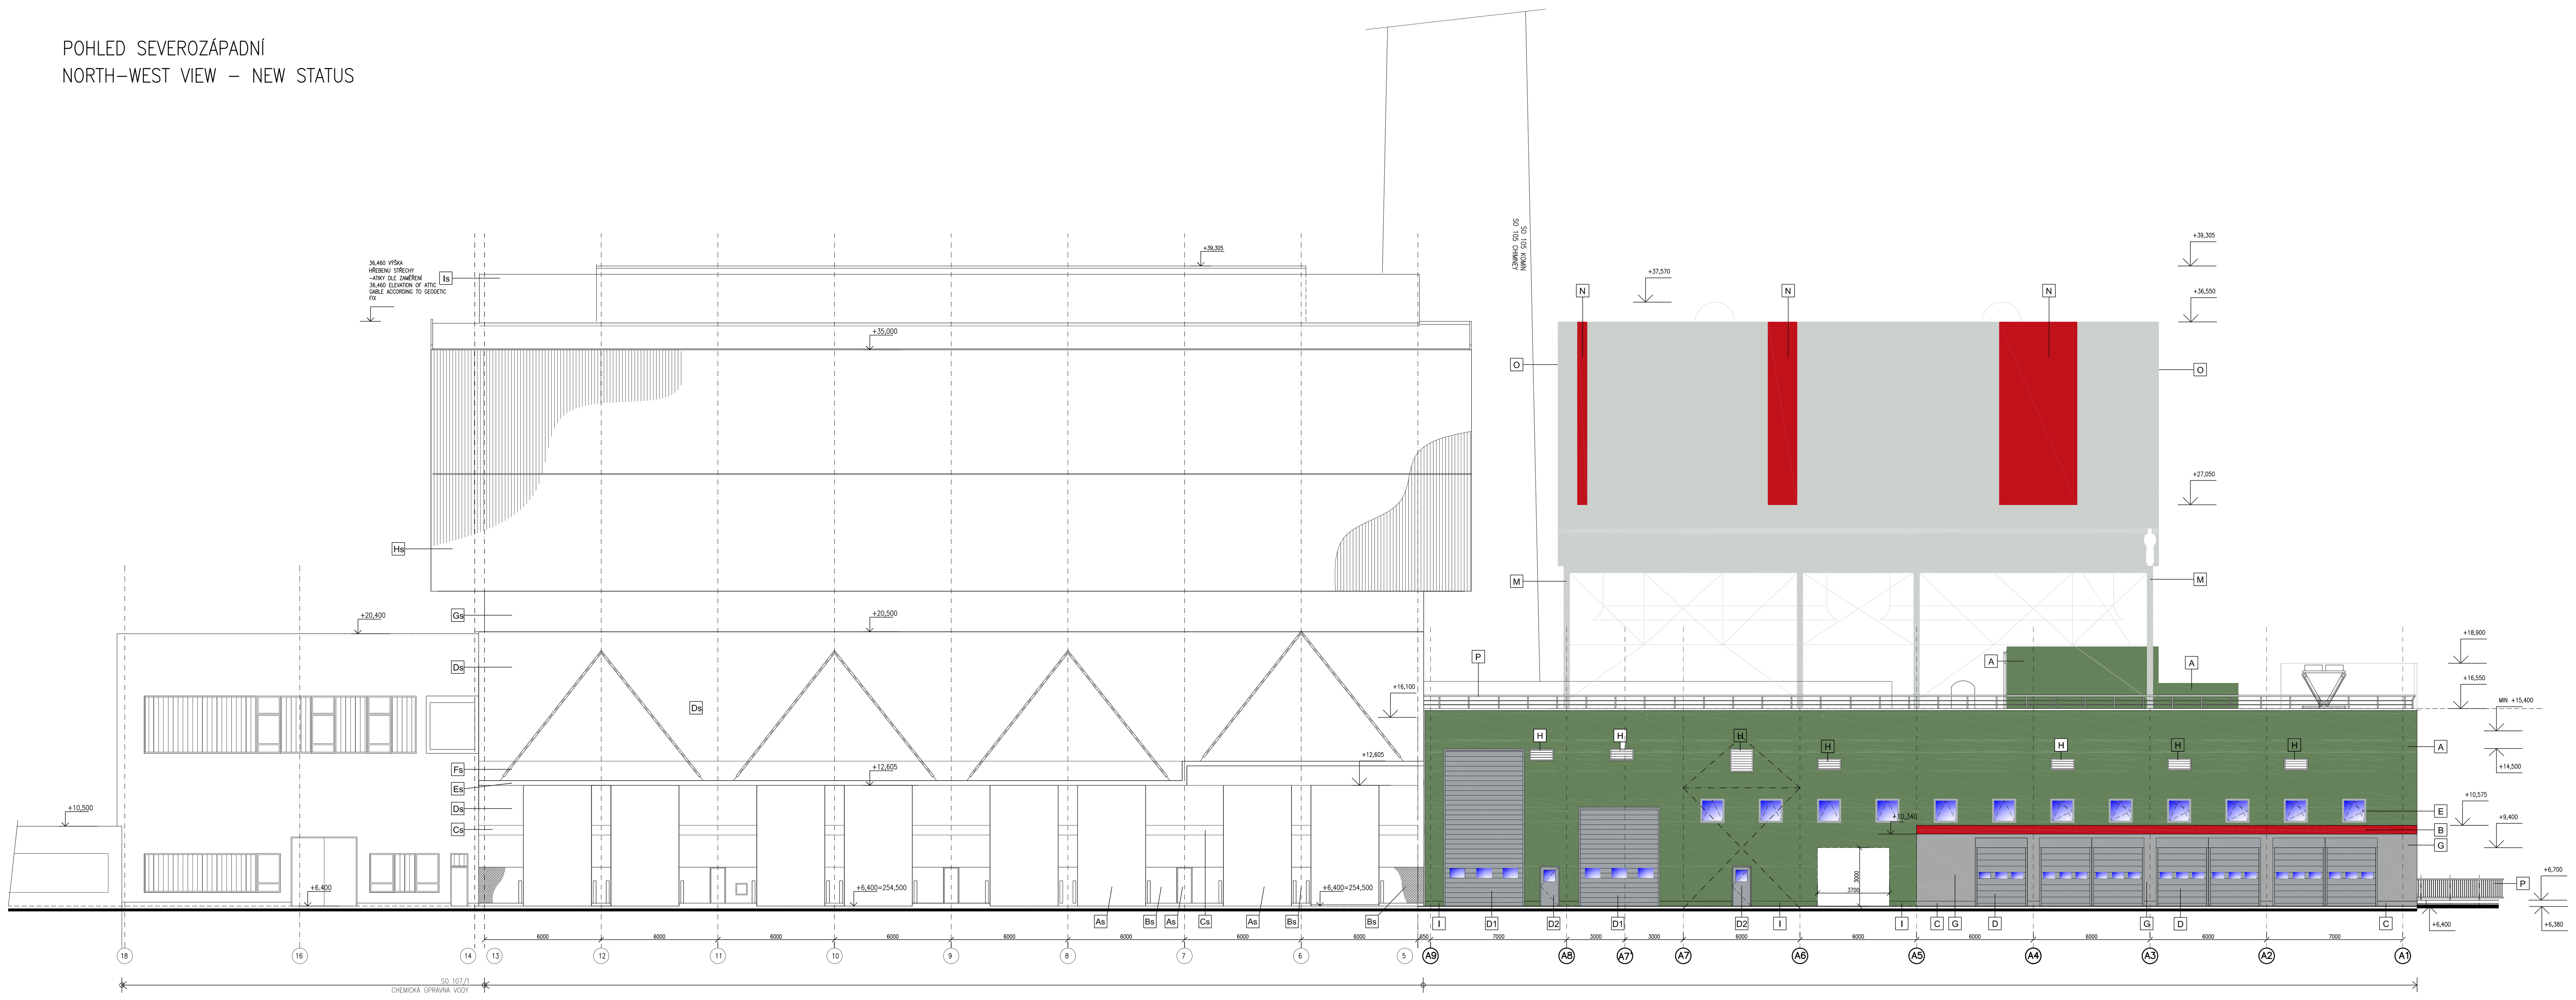

LEGENDA MATERIÁLŮ
LEGEND OF MATERIALS

SO 401 SORTING AND TURBINE HALL

A	OMÍTKA TL 1,5mm, HLADKÁ, PROBARVENÁ, ZELENÁ PROFI AMBAU DLE VZORNÍKU PROFI 4040 (OD JINÉ BARVY ODDĚLENÁ NUTOU) RENDERING TH 1,5mm, SMOOTH, PENETRATED, WITH COLOUR SHADE ACCORDING TO PROFI AMBAU COLOUR CARD PROFI 4040 (FROM OTHER PAINT SEPARATED BY GAP)
B	ATIKA PŘESTŘEŠENÍ VRAT Z POZINKOVANÉHO PLECHU S POVRCHOVOU ÚPRAVOU V BAREVNÉM ODSTÍNU RAL 3020 GATE ROOFING WITH ATTIC OF GALVANIZED METAL SHEET, WITH SURFACE FINISH IN COLOUR SHADE RAL 3020
C	SOKL – KERAMICKÝ OBKLAD ŠEDÝ PLINTH – KERAMIC FACING IN GREY COLOUR SHADE
D	ROLOVACÍ LAMELOVÉ VRATA Z AL LAMEL, ZATEPLENÁ S POVRCHOVOU ÚPRAVOU V BAREVNÉM ODSTÍNU RAL 7040 (PŘEDSAZENÁ) ROLLING AL–SEGMENT GATE, HEAT INSULATED, WITH SURFACE FINISH IN COLOUR SHADE RAL 7040
D1	VÝSUVNÁ SEKČNÍ VRATA Z AL LAMEL, ZATEPLENÁ S POVRCHOVOU ÚPRAVOU V BAREVNÉM ODSTÍNU RAL 7040 SLIDING AL–SEGMENT SECTION GATE, HEAT INSULATED, WITH SURFACE FINISH IN COLOUR SHADE RAL 7040
D2	JEDNOKŘÍDLÉ OCELOVÉ DVEŘE, HLADKÉ, ZATEPLENÉ S POVRCHOVOU ÚPRAVOU V BAREVNÉM ODSTÍNU RAL 7040 (PROSKLENÍ ČIRÝM SKLEM) SINGLE–LEAF STEEL PLAIN DOOR, HEAT INSULATED, WITH SURFACE FINISH IN COLOUR SHADE RAL 7040 (GLAZED WITH CLEAR GLASS)
D3	DVOUKŘÍDLÉ OCELOVÉ VRATA, HLADKÁ, ZATEPLENÁ S POVRCHOVOU ÚPRAVOU V BAREVNÉM ODSTÍNU RAL 5017 DOUBLE–LEAF STEEL PLAIN GATE, HEAT INSULATED, WITH SURFACE FINISH IN COLOUR SHADE RAL 5017
E	PLASTOVÁ OKNA S POVRCHOVOU ÚPRAVOU V BAREVNÉM ODSTÍNU RAL 7040 (ZASKLENÍ IZOLAČNÍM DVOJSKLEM SKLO ČÍRÉ) STEEL SECTION WINDOWS WITH SURFACE FINISH IN COLOUR SHADE RAL 7040 (WITH DOUBLE GLAZING UNIT OF CLEAR GLASS)
G	VÁPENNÁ OMÍTKA HLADKÁ S POVRCHOVOU ÚPRAVOU FASÁDNÍ BARVOU V BAREVNÉM ODSTÍNU RAL 9006 (OD JINÉ BARVY ODDĚLENÁ NUTOU) LIME –CAST SMOOTH, WITHE SURFACE FINISH IN COLOUR SHADE RAL 9006
H	OCELOVÉ ŽALUZIE Z POZINKOVANÉHO PLECHU S POVRCHOVOU ÚPRAVOU V BAREVNÉM ODSTÍNU RAL7040 GALVANIZED STEEL LOUVERS WITH SURFACE FINISH IN COLOR SHADE RAL 7040
I	SOKL – KERAMICKÝ OBKLAD ŠEDÝ PLINTH – KERAMIC FACING IN GREY COLOUR SHADE
M	NOSNÁ OCELOVÁ KONSTRUKCE TECHNOLOGIE (CHLADIČE) POVRCHOVÁ ÚPRAVA V BAREVNÉM ODSTÍNU RAL 7035 SUPPORTING STEEL STRUCTURE OF TECHNOLOGICAL EQUIPMENT (ACC) SURFACE FINISH IN COLOUR SHADE RAL 7035
N	ZAKRYTOVÁNÍ TECHNOLOGIE (CHLADIČE) POVRCHOVÁ ÚPRAVA V BAREVNÉM ODSTÍNU RAL 3020 COVER OF TECHNOLOGICAL EQUIPMENT SURFACE FINISH IN COLOUR SHADE RAL 3020
O	ZAKRYTOVÁNÍ TECHNOLOGIE (CHLADIČE) POVRCHOVÁ ÚPRAVA V BAREVNÉM ODSTÍNU RAL 7035 COVER OF TECHNOLOGICAL EQUIPMENT SURFACE FINISH IN COLOUR SHADE RAL 7035
P	ZÁBRADLÍ TYPOVÉ ŽÁROVĚ POZINKOVANÉ GALVANIZED HANDRAIL

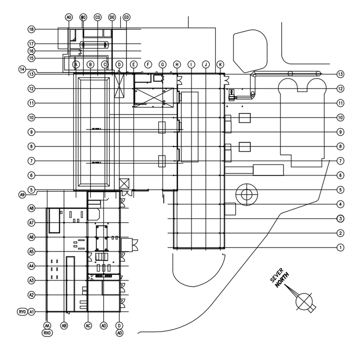

As	STÁVAJÍCÍ VÝSUVNÉ VRATA OCELOVÁ – POVRCHOVÁ ÚPRAVA V BAREVNÉM ODSTÍNU RAL 5017 EXISTING STEEL SLIDING GATE – SURFACE FINIOSH IN COLOUR SHADE RAL 5017
Bs	STÁVAJÍCÍ SOKL – NÁTĚR FASÁDNÍ BARVOU V BAREVNÉM ODSTÍNU RAL 9006 EXISTING PLINTH – SURFACE FINISH OF STONE PAINT IN COLOUR SHADE RAL 9006
Cs	STÁVAJÍCÍ OMÍTKA – POVRCHOVÁ ÚPRAVA NÁTĚREM FASÁDNÍ BARVOU V BAREVNÉM ODSTÍNU RAL 9006 EXISTING RENDERING – SURFACE FINISH OF STONE PAINT IN COLOUR SHADE RAL 9006
Ds	STÁVAJÍCÍ OMÍTKA – POVRCHOVÁ ÚPRAVA NÁTĚREM FASÁDNÍ BARVOU V BAREVNÉM ODSTÍNU RAL 9016 EXISTING RENDERING – SURFACE FINISH OF STONE PAINT IN COLOUR SHADE RAL 9016
Es	STÁVAJÍCÍ OCELOVÁ KONSTRUKCE PŘESTŘEŠENÍ – POVRCHOVÁ ÚPRAVA V BAREVNÉM ODSTÍNU RAL 5017 EXISTING ROOFING STRUCTURE – SURFACE FINISH IN COLOUR SHADE RAL 5017
Fs	STÁVAJÍCÍ OMÍTKA – POVRCHOVÁ ÚPRAVA NÁTĚREM FASÁDNÍ BARVOU V BAREVNÉM ODSTÍNU RAL 9006 EXISTING RENDRING – SURFACE FINISH OF STONE PAINT IN COLOUR SHADE RAL 9006
Gs	STÁVAJÍCÍ OPLÁŠTĚNÍ – POVRCHOVÁ ÚPRAVA V BAREVNÉM ODSTÍNU RAL 5017 EXISTING CLADDING – SURFACE FINISH IN COLOUR SHADE RAL 5017
Hs	STÁVAJÍCÍ OPLÁŠTĚNÍ – POVRCHOVÁ ÚPRAVA V BAREVNÉM ODSTÍNU RAL 9006 EXISTING CLADDING – SURFACE FINISH IN COLOUR SHADE RAL 9006
Is	STÁVAJÍCÍ PLECHOVÁ ZÁSTĚNA NA STŘEŠE – POVRCHOVÁ ÚPRAVA V BAREVNÉM ODSTÍNU RAL 5017 EXISTING METAL SHEET SCREEN ON THE ROOF– SURFACE FINISH IN COLOUR SHADE RAL 5017
Js	STÁVAJÍCÍ OPLÁŠTĚNÍ – POVRCHOVÁ ÚPRAVA V BAREVNÉM ODSTÍNU RAL 9007 EXISTING CLADDING – SURFACE FINISH IN COLOUR SHADE RAL 9007

Revize / Rev.	Datum / Date	Změny / Modifications	Vypracoval / Created	Kontroloval / Checked	Schválil / Approved
F	2.7.2009	Vydání šesté /Sixth issue	ING.ŽUFNÍČEK	ING. PROKOP	ING.ARCH. MAREŠ
E	1.6.2009	Změna barevného řešení/ Change of colours	ING.ŽUFNÍČEK	POSPÍŠILOVÁ	ING.ARCH. MAREŠ
D	18.5.2009	Změna otvorů/ Change of openings	ING.ŠEVČÍKOVÁ	POSPÍŠILOVÁ	ING.ARCH. MAREŠ
C	12.12.2008	Změna oken, omítky/ Change	ING.ŠEVČÍKOVÁ	POSPÍŠILOVÁ	ING.ARCH. MAREŠ
B	5.12.2008	Změna otvorů/ Change of openings	ING.ŠEVČÍKOVÁ	POSPÍŠILOVÁ	ING.ARCH. MAREŠ
A	15.8.2008	Vydání první / First issue	ING.MARTÍNKOVÁ	POSPÍŠILOVÁ	ING.ARCH. MAREŠ

Uživatel / Employer
SAKO Brno, a.s.
Jedovnická 2
628 00 BRNO
Česká Republika

STAVBA / PROJEKT : ODPADOVÉ HOSPODÁŘSTVÍ BRNO
CONSTRUCTION SITE / PROJECT : WASTE MANAGEMENT BRNO

PROJEKTOVÁ DOKUMENTACE : PRO PROVEDENÍ STAVBY
DESIGN STAGE : FOR CONSTRUCTION

Stavební objekt / Civil unit
SO 401 - Dotřiďovací a turbinová hala
SO 401 - Sorting and turbine hall

Profesní část / Discipline
1.1 Architektonicko stavební řešení
1.1 Architectural and civil design

Název dokumentu / Title of document
Pohled severozápadní - nový stav
North - west view - new status

Vydavatel / Issuer
CNIM
18, rue Grange Dame Rose
78457 VELIZY VILLACOUBLAY Cedex
FRANCE

Inženýr / Engineer
TENZA, a.s.
Svatopetrská 7
617 00 BRNO
Česká republika

Dodavatel stavební části / Civil part supplier
CONSISTERA
Čechyňská 14a
602 00 Brno
Česká republika

Konsorcium / Consortium
CNIM
18, rue Grange Dame Rose
78457 VELIZY VILLACOUBLAY Cedex
France
SIEMENS S.R.O.
Evropská 33q
160 00 PRAHA 6
Česká republika

Zpracovatel dokumentace/ Author of documentation
TKB engineers&contractors
KOVOPROJEKTA BRNO a. s.
Šumavská 416/15
602 00 Brno
Česká republika

Tento dokument je vlastnictvím společnosti CNIM. Nesmí být rozmnožován, šířen anebo zveřejňován bez předchozího písemného souhlasu CNIM.
This document is property of CNIM it cannot be used reproduced transmitted and / or disclosed without the prior written permission of CNIM.

Ke schválení / For approval ☐ K vytvoření / For construction ☒ K provedení / As built ☐

Formát / Format: A1 Měřítko / Scale: 1/100

Strana / Page: 1/x Dokument č. / N° document: 4048 20 02 20 / KO G 1658 Revize / Revision: F Statut/ Statute BPE