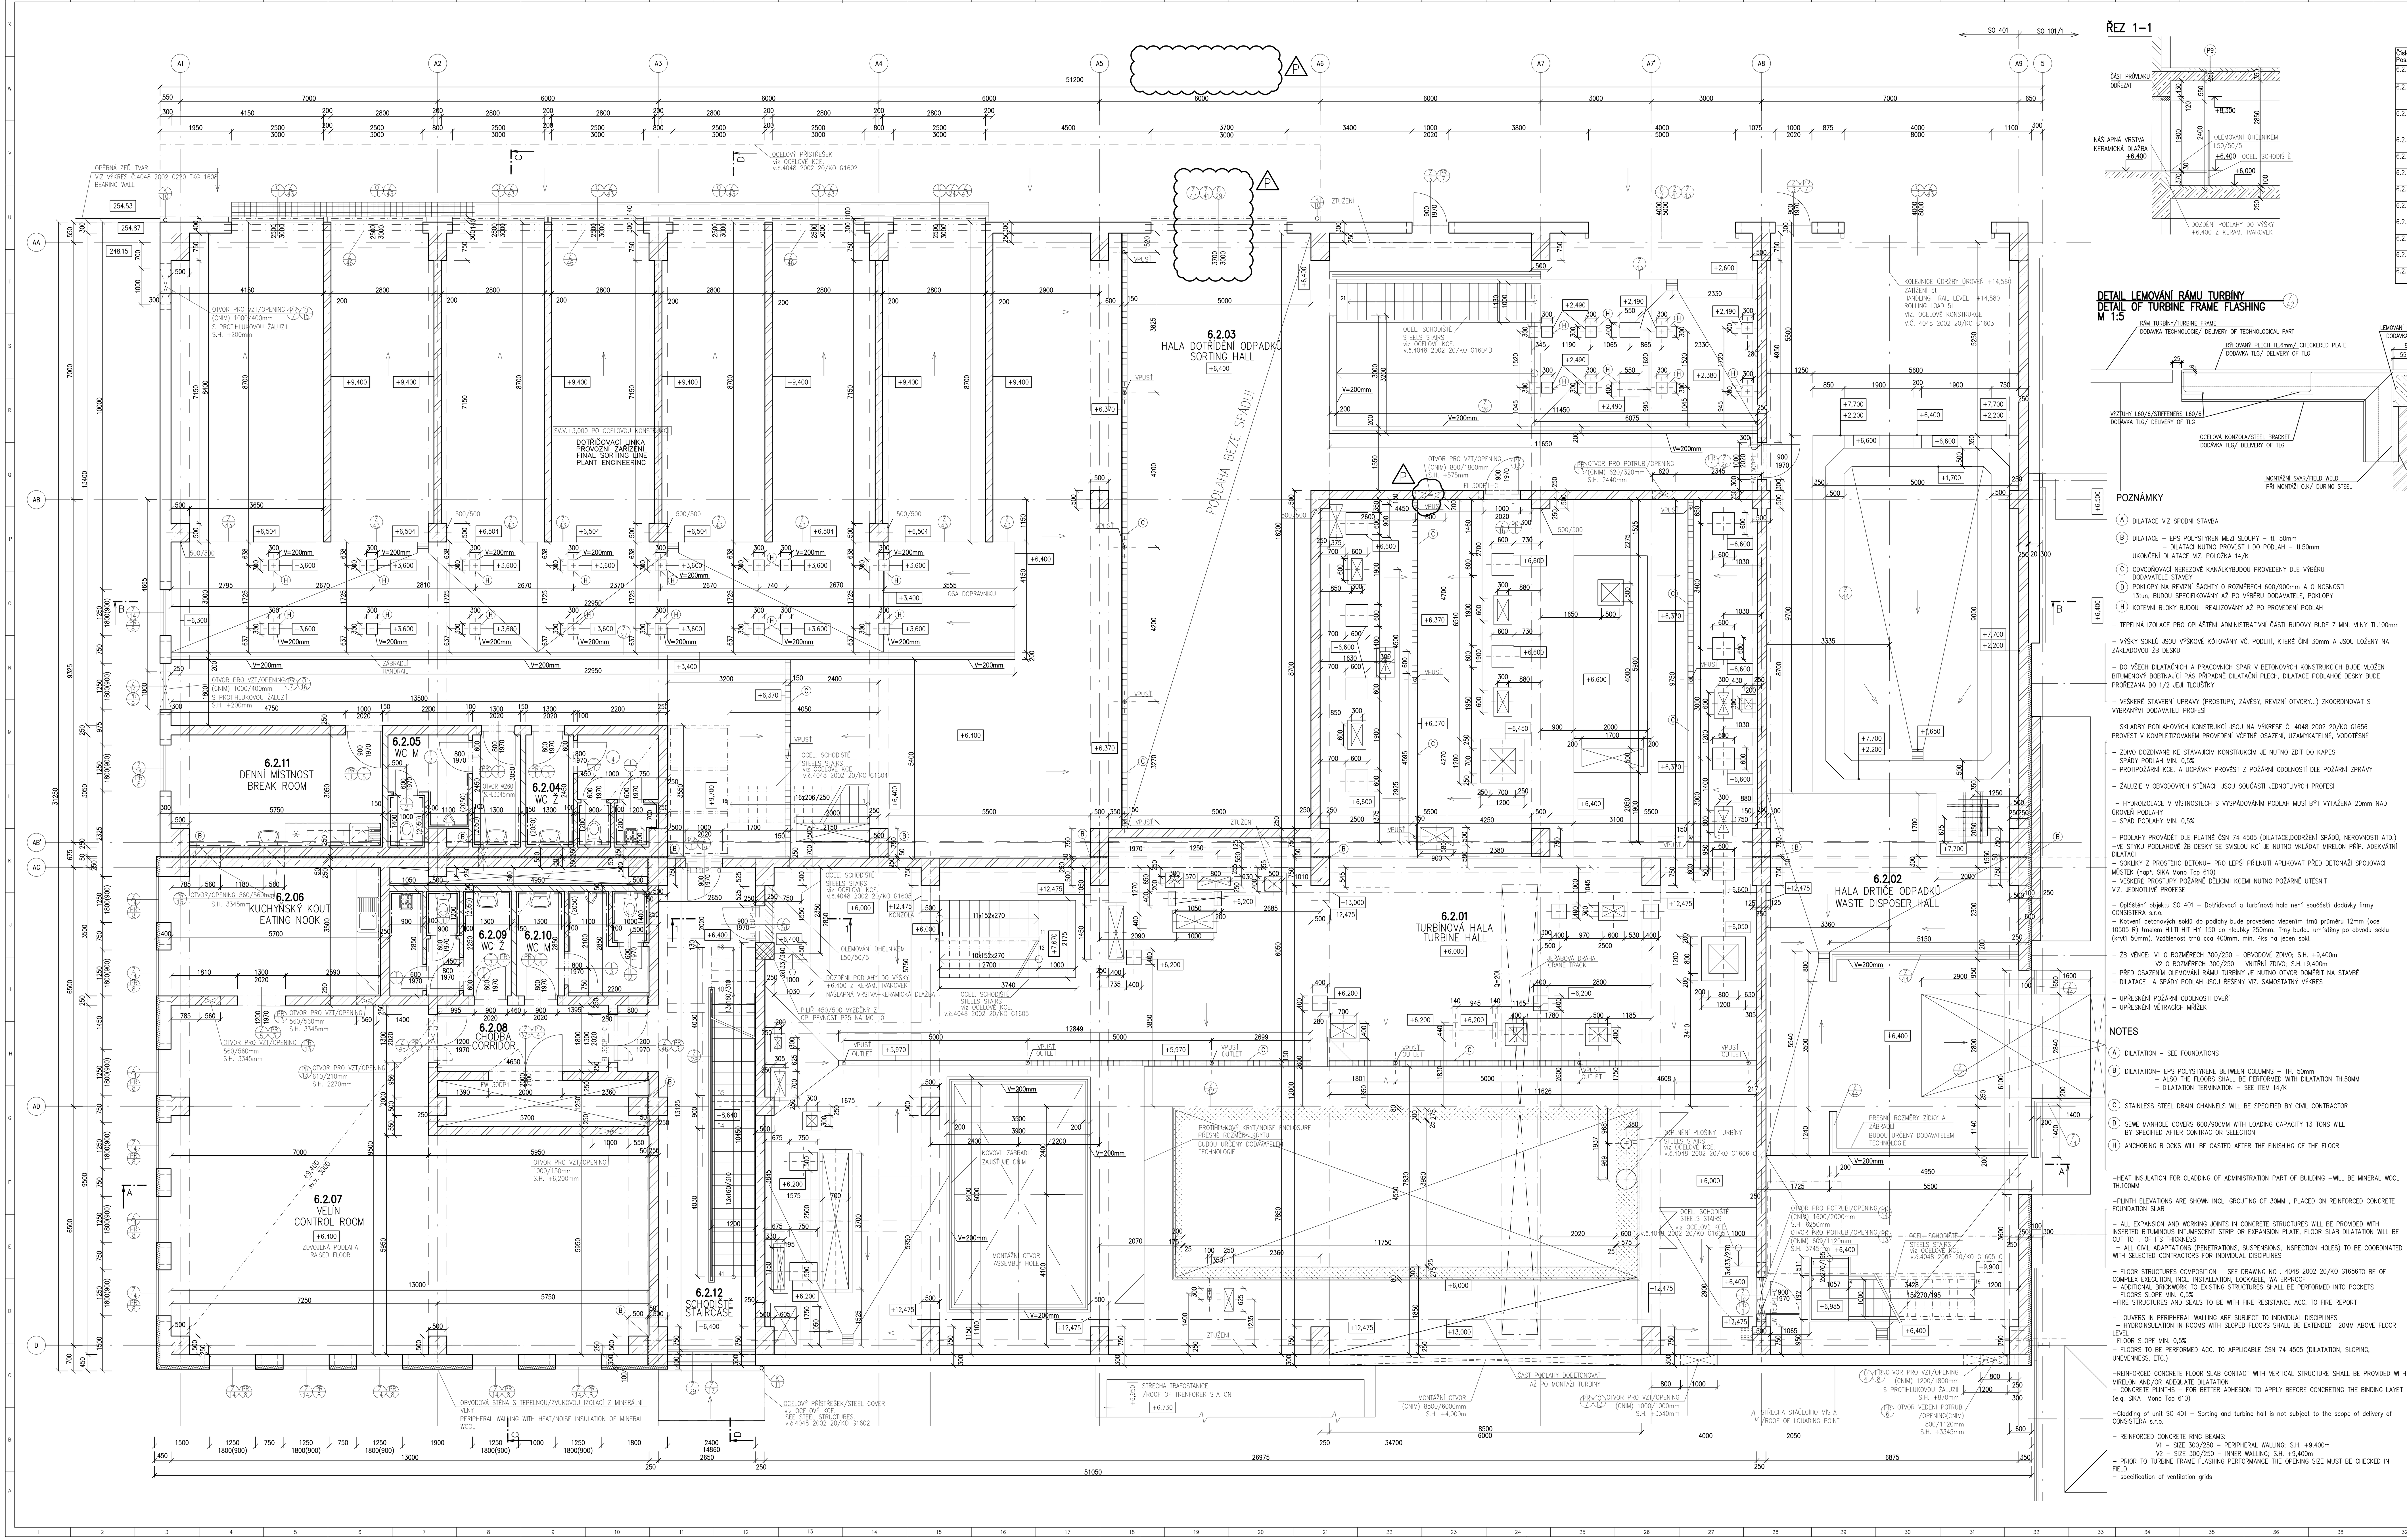

VÝŠKOVÝ SYSTÉM: BALT PO VYROVNÁNÍ
ELEVATION SYSTEM: BALTIC AFTER COMPENSATION

SOUŘADNICOVÝ SYSTÉM: JTSK
COORDINATE SYSTEM: JTSK

±0,000=248,15 m.n.m. BPV
±0,000=248,15 METERS ABOVE SEA LEVEL

Revize / Rev.	Datum / Date	Změny / Modifications	Vypracoval / Created	Kontroloval / Checked	Schválil / Approved
P	10.09.2009	Úprava otvorů / Modification of openings	ING.ŽUFNÍČEK	ING. PROKOP	ING.ARCH. MAREŠ
O	24.07.2009	Základ jeřábu / Crane foundation	ING.ŽUFNÍČEK	ING. PROKOP	ING.ARCH. MAREŠ
N	17.06.2009	Doplnění zábradlí / Handrail specification	ING.ŽUFNÍČEK	POSPÍŠILOVÁ	ING.ARCH. MAREŠ
M	5.05.2009	Větrací mřížka / Ventilation Louver	ING.ŠEVČÍKOVÁ	POSPÍŠILOVÁ	ING.ARCH. MAREŠ
L	24.04.2009		ING.ŠEVČÍKOVÁ	POSPÍŠILOVÁ	ING.ARCH. MAREŠ
K	6.04.2009	Posun schodiště / Change of steel stairs	ING.ŠEVČÍKOVÁ	POSPÍŠILOVÁ	ING.ARCH. MAREŠ
J	24.03.2009	změna otvorů / Change of openings	ING.ŠEVČÍKOVÁ	POSPÍŠILOVÁ	ING.ARCH. MAREŠ
I	3.03.2009	změna plošiny / xxxxxxxx	ING.ŠEVČÍKOVÁ	POSPÍŠILOVÁ	ING.ARCH. MAREŠ

SAKO

Uživatel / Employer
SAKO Brno, a.s.
Jedovnická 2
628 00 BRNO
Česká Republika

STAVBA / PROJEKT : ODPADOVÉ HOSPODÁŘSTVÍ BRNO
CONSTRUCTION SITE / PROJECT : WASTE MANAGEMENT BRNO

PROJEKTOVÁ DOKUMENTACE : PRO PROVEDENÍ STAVBY
DESIGN STAGE : FOR CONSTRUCTION

Stavební objekt / Civil unit
SO 401 - Dotřiďovací a turbinová hala
SO 401 - Sorting and turbine hall

Profesní část / Discipline
1.1 Architektonicko stavební řešení
1.1 Architectural and civil design

Název dokumentu / Title of document
Půdorys +6,400
Plan +6,400

Vydavatel / Issuer
CNIM
18, rue Grange Dame Rose
78457 VELIZY VILLACOUBLAY Cedex
FRANCE

Inženýr / Engineer
TENZA, a.s.
Svatopetrská 7
617 00 BRNO
Česká republika

Dodavatel stavební části / Civil part supplier
CONSISTERA
Čechyňská 14a
602 00 Brno
Česká republika

Konsorcium / Consortium
CNIM
18, rue Grange Dame Rose
78457 VELIZY VILLACOUBLAY Cedex
France
SIEMENS S.R.O.
Evropská 33q
160 00 PRAHA 6
Česká republika

Zpracovatel dokumentace / Author of documentation
TKB engineers&contractors
KOVOPROJEKTA BRNO a. s.
Šumavská 416/15
602 00 Brno
Česká republika

Tento dokument je vlastnictvím společnosti CNIM. Nesmí být rozmnožován, šířen anebo zveřejňován bez předchozího písemného souhlasu CNIM.
This document is property of CNIM it cannot be used reproduced transmitted and / or disclosed without the prior written permission of CNIM.

Ke schválení / For approval ☐ K vytvoření / For construction ☒ K provedení / As built ☐

Formát / Format: A0 Měřítko / Scale: 1/50

Strana / Page: 1/x Dokument č. / N° document: 4048 20.02 20 / KO G 1651 Revize / Revision: O Statut / Statute: BPE