



01 DEMOLICE LIKUSOVÉHO OBJEKTU

PŮDORYS 0,000 m, ŘEZ A-A

PŮDORYS 0,000 m M 1:100

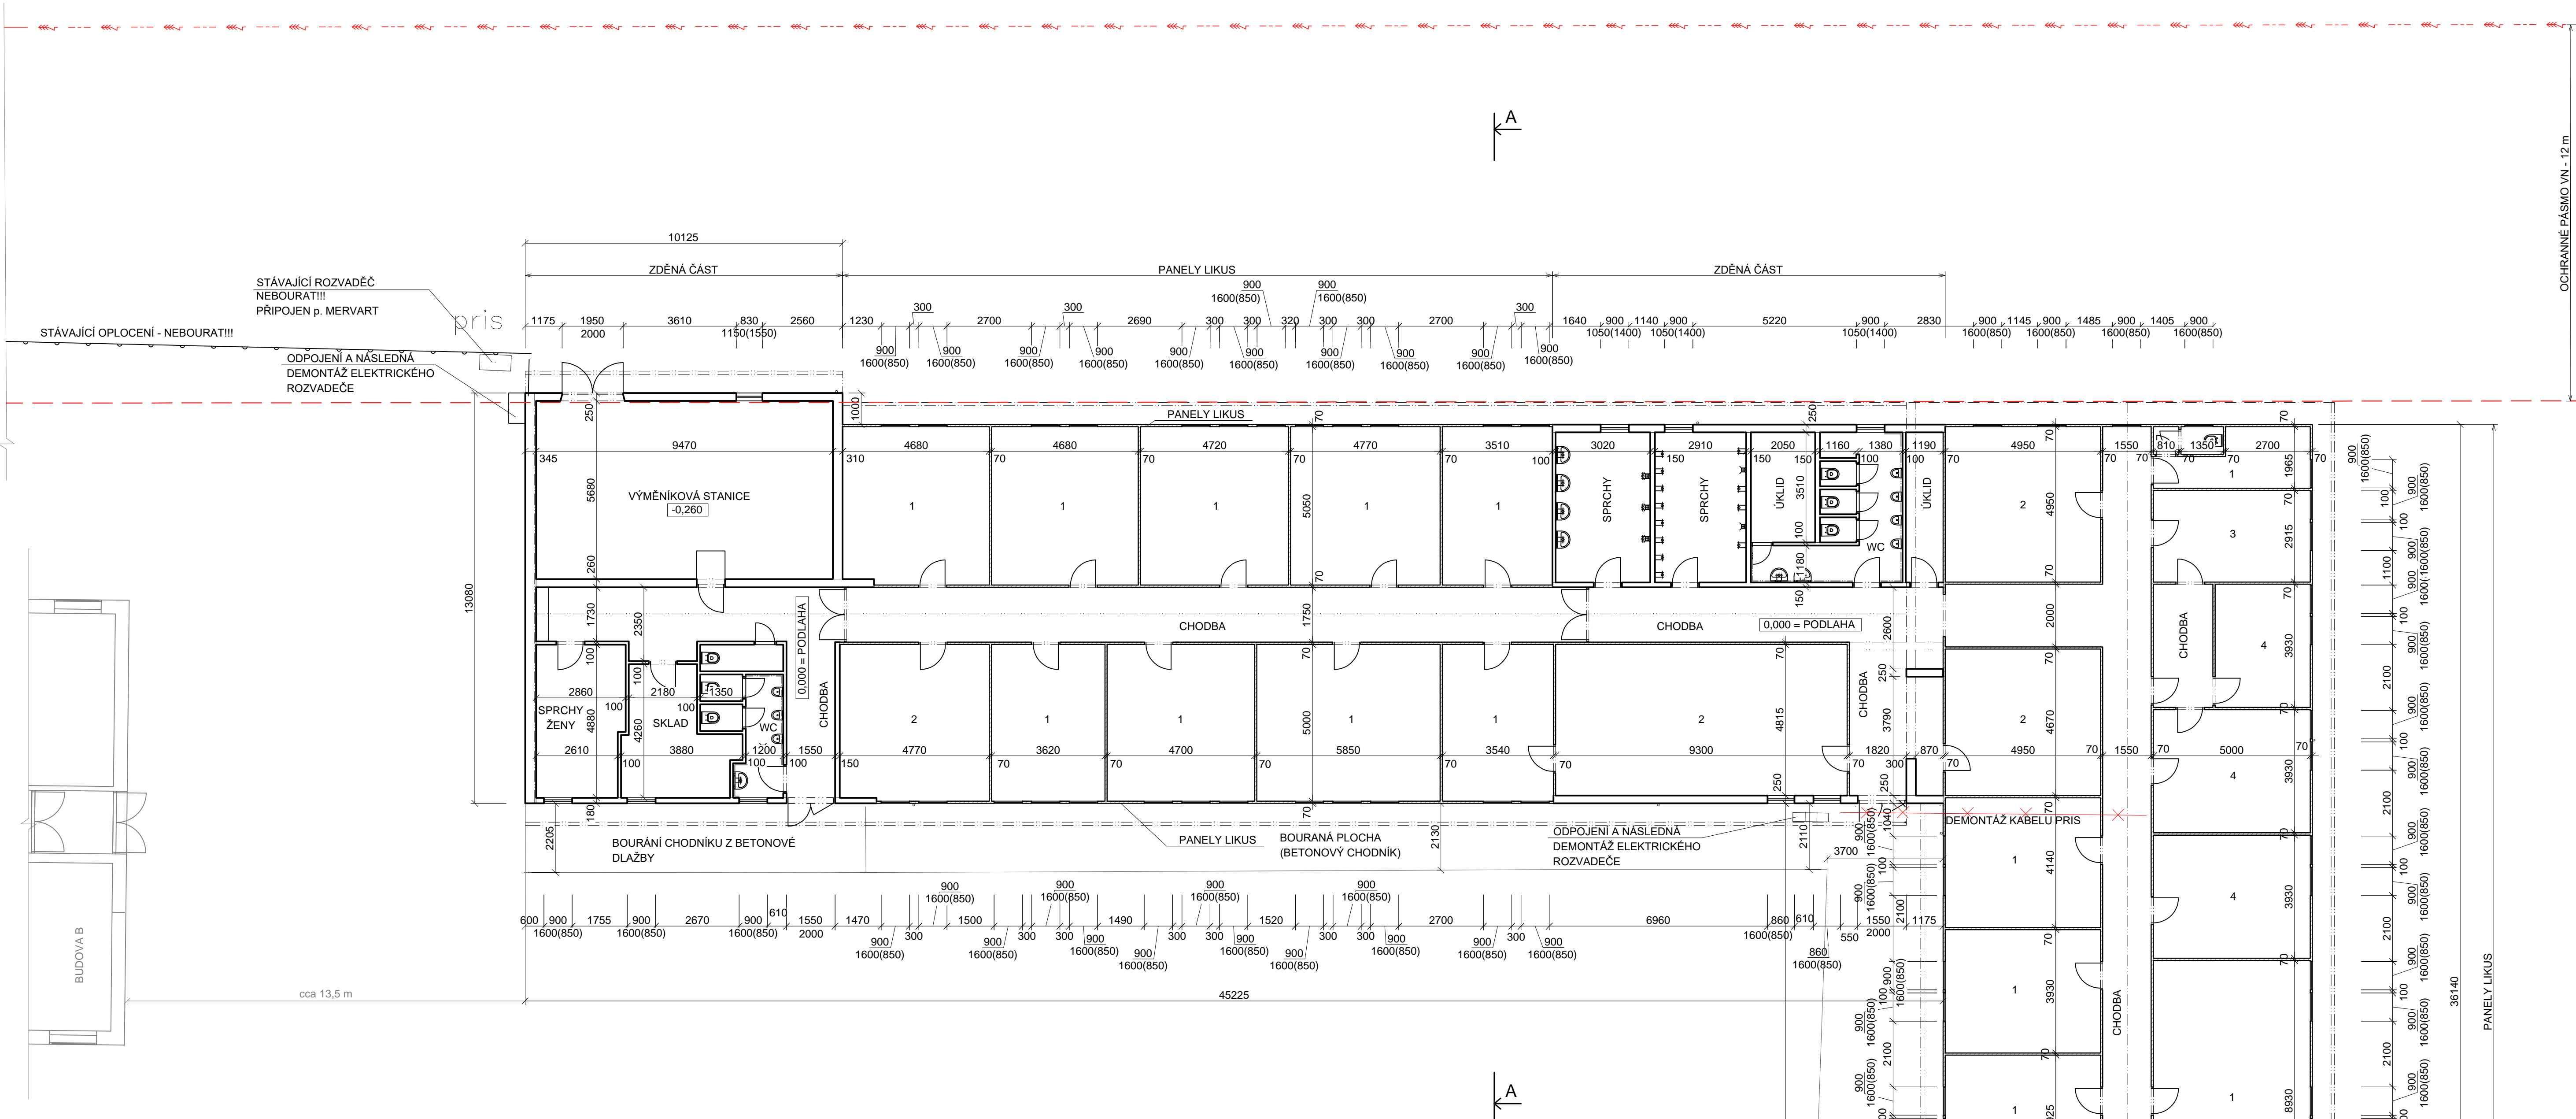

ŘEZ A-A M 1:50

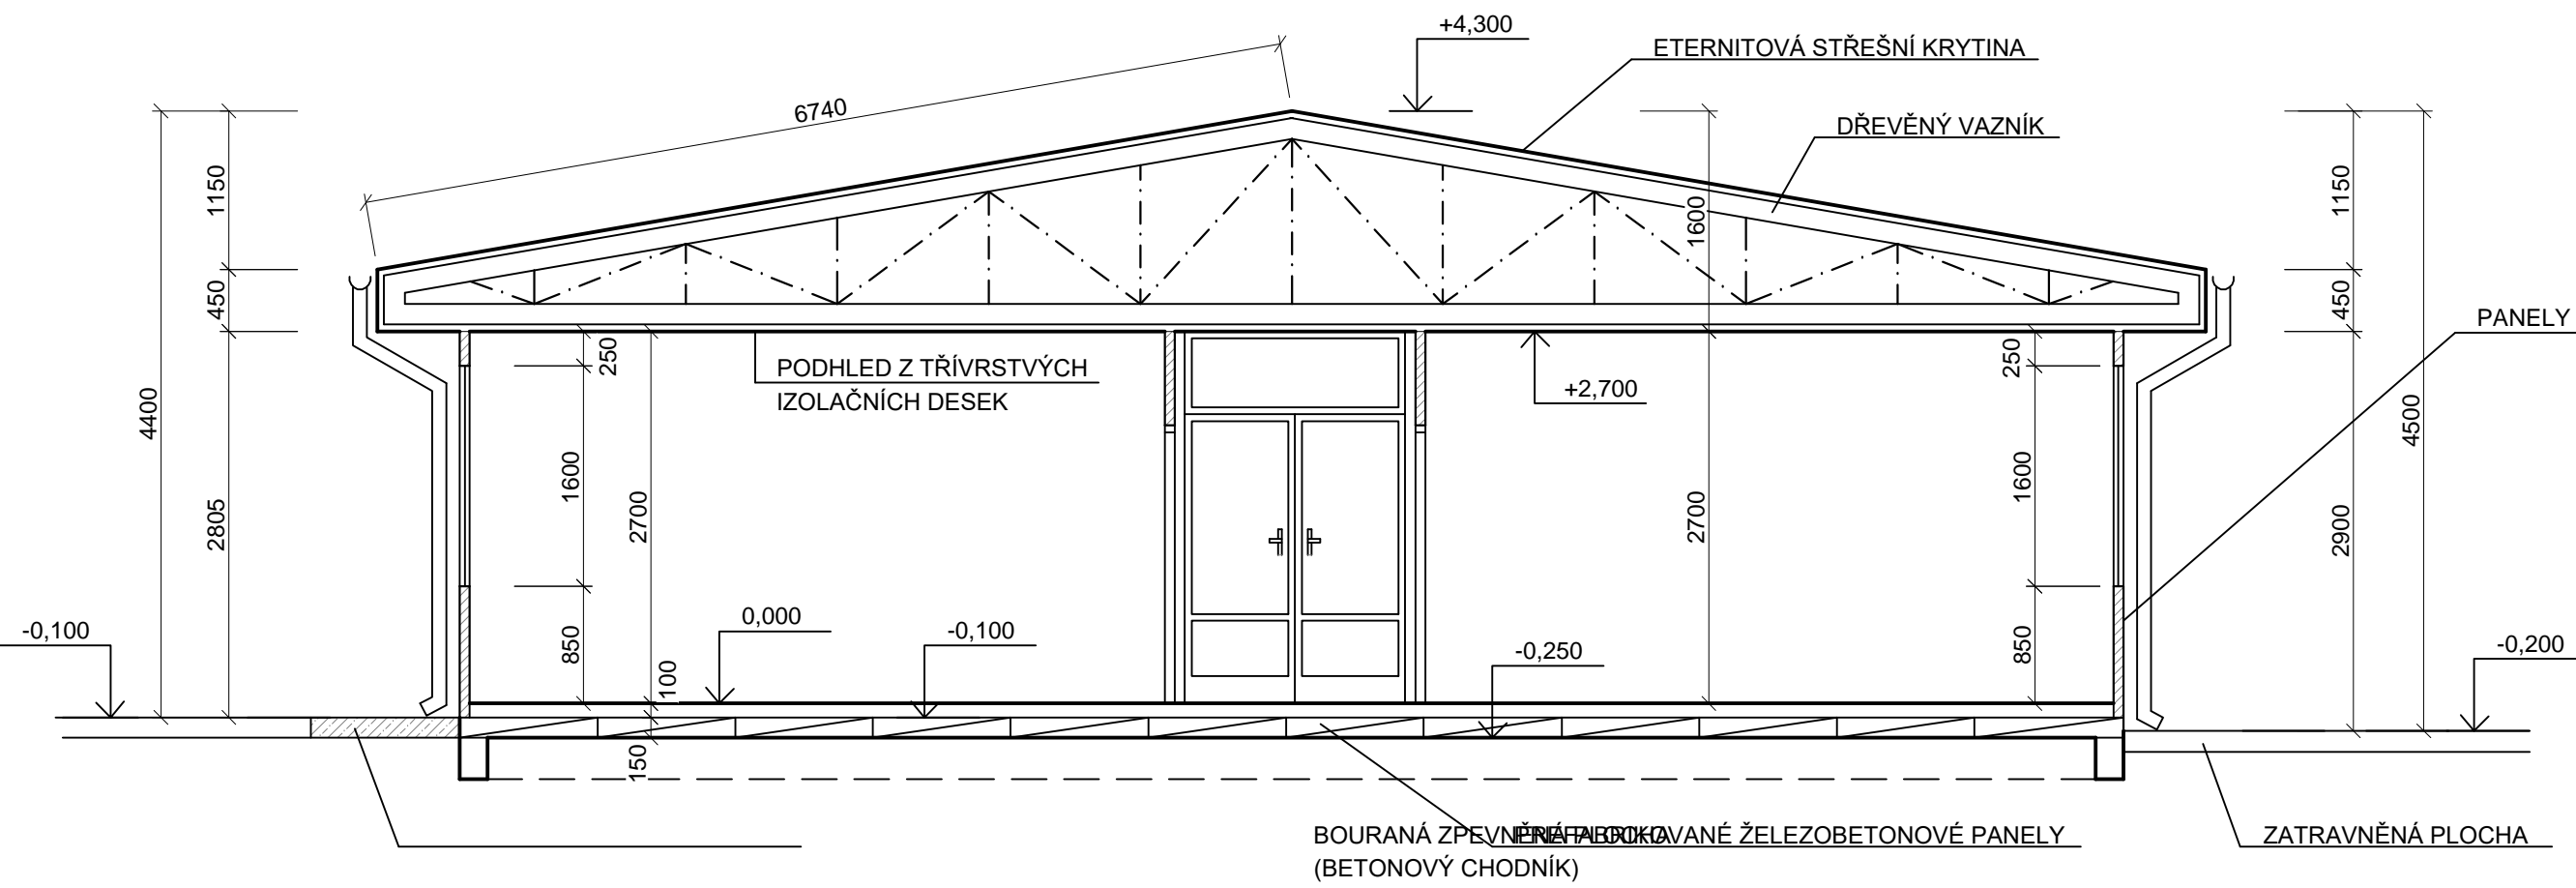

LEGENDA HMOT:

- ZDĚNÁ KONSTRUKCE
- PANELY LIKUS
- PREFABRIKOVANÉ ŽELEZOBETONOVÉ PANELY - ŘEZ

LEGENDA MÍSTNOSTÍ:

- 1 - ŠATNA
- 2 - SKLAD
- 3 - DENNÍ MÍSTNOST
- 4 - KANCELÁŘ


POZNÁMKA:

- SVISLÉ KONSTRUKCE: PANELY LIKUS - TRIVRSTVÉ DESKY Z KUKUŘIČNÝCH OKLASKŮ. VNĚJŠÍ PLÁŠTĚ DÝHOVANY, ZDĚNÉ KONSTRUKCE KOLEM HYGIENICKÝCH MÍSTNOSTÍ A VÝMĚNKOVÉ STANICE
- VODOROVNÉ KONSTRUKCE: ZDĚNÉ ČÁSTI
- KONSTRUKCE STŘECHY: DŘEVĚNÉ PŘÍHRADOVÉ VAZNÍKY SE SKLONEM 10°
- STŘEŠNÍ PLÁŠTĚ: ETERNITOVÉ VLNITÉ DESKY
- PODLAHA: PŘEDPOKLÁDANÁ POJISTNÁ HYDROIZOLACE Z ASFALTOVÝCH PASŮ, BEDNĚNÍ
- OKNA: PVC, NÁTER V HYGIENICKÝCH MÍSTNOSTECH
- VÝPLNĚ OTVORŮ: OMYVATELNÝ NÁTER
- ZÁKLADOVÉ KONSTRUKCE: OKNA DŘEVĚNÁ S OCELOVOU MŘÍŽÍ
- KLEMPÍŘSKÉ PRVKY: VSTUPNÍ DVEŘE PLECHOVÉ
- INTERIÉR: VNITŘNÍ DVEŘE DŘEVĚNÉ
- VEŠETNÉ KONSTRUKCE: ŽELEZOBETONOVÉ PREFABRIKOVANÉ PANELY, BETONOVÉ PASY
- PODLAHA: PŘEDPOKLÁDANÝ ASFALTOVÝ HYDROIZOLAČNÍ PÁS
- OKNA: POKROKOVÝ ŽLAB NAVRŽEN JAKO POKROKOVÝ PULKRUHOVÝ O PRŮMĚRU 100 mm, OKAPOVÝ SVOD NAVRŽEN JAKO KRUHOVÝ O PRŮMĚRU 75 mm

VŠECHNY RUŠENÉ PODZEMNÍ INŽENÝRSKÉ SÍTĚ BUDOU SOUČÁSTÍ VÝKOPOVÝCH PRACÍ SO 530.

PŘED ZAPOČETÍM BOURACÍCH PRACÍ BUDE PROVEDENA PŘELOŽKA VEDENÍ BUDOVY SKLAD OLEJŮ A ODSTRANĚNÍ ROZVODŮ Z DŘEVĚNÝCH SLOUPŮ, KTEROU ZAJISTÍ FIRMA SAKO a.s. SVĚPOMOCI.

KEY PLAN

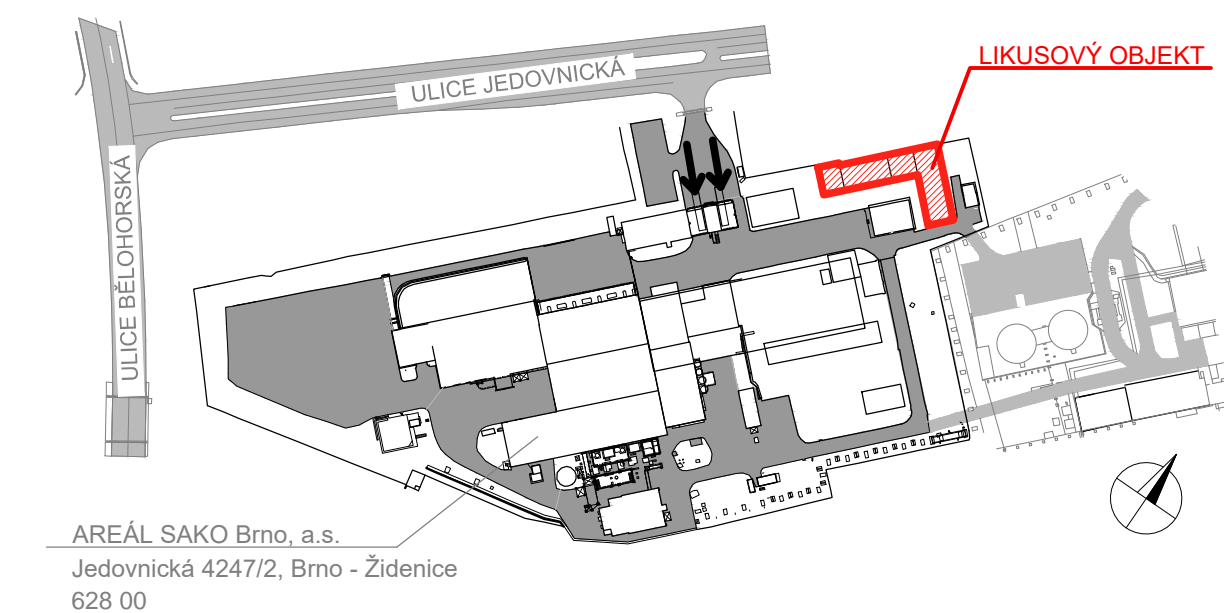

0,000 = STÁVAJÍCÍ ÚROVEŇ PODLAHY

SOUŘADNICOVÝ SYSTÉM JTSK, VÝŠKOVÝ SYSTÉM B.p.v.

DOKUMENTACE BOURACÍCH PRACÍ
OPTIMALIZACE POMOCNÝCH PROVOZŮ

STAVBA	INVESTOR STAVBY	C. VYHOTOVENÍ
OPTIMALIZACE POMOCNÝCH PROVOZŮ	SAKO Brno, a.s. Jedovnická 4247/2, Brno	
MÍSTO STAVBY	JMĚNO	REVIJE ČÍSLO
SAKO Brno, a.s. Jedovnická 4247/2, Brno	DATUM	
	PODPIS	
	PROJEKTANT	KONTROLOVAL

STUPĚŇ PD	DPS	JMĚNO	Ing. P. Otěpková	Ing. J. Novotný	Ing. P. Otěpková
SAK ČÍSLO	21-03-01	DATUM	02/2021	02/2021	02/2021
MĚŘÍTKO	1:100/50	PODPIS			
		PROJEKTANT		KONTROLOVAL	VED. PROJEKTANT
NAZEV VÝKRR	01 DEMOLICE LIKUSOVÉHO OBJEKTU				
ČÍSLO VÝKRR	21-03-01-0001-00-006				