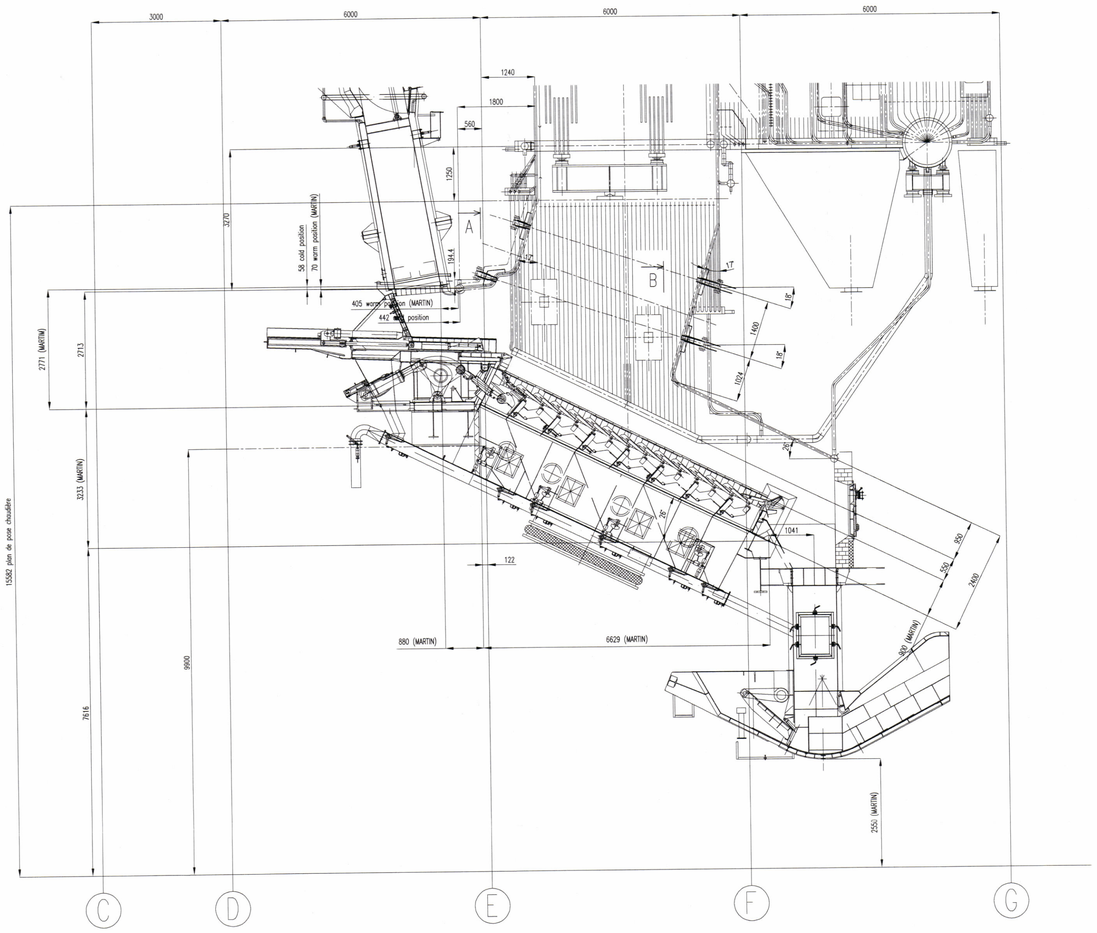

VIEW A

FRONT WATERWALL

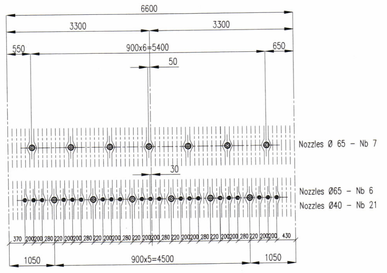

VIEW B

REAR WATERWALL

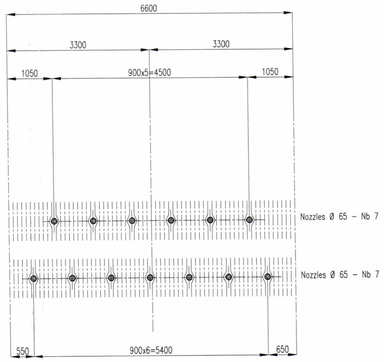

GENERAL ARRANGMENT

FRONT WATER WALL

INFERIOR NOZZLES Ø40

Number : 21

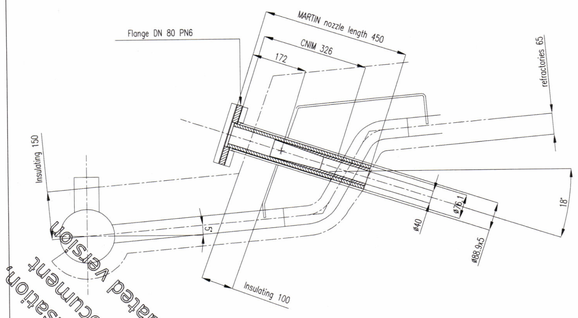

FRONT WATERWALL

INFERIOR NOZZLES Ø65

Number : 6

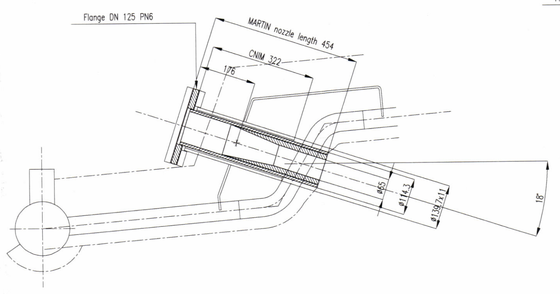

FRONT WATERWALL

SUPERIOR NOZZLES Ø65

Number : 7

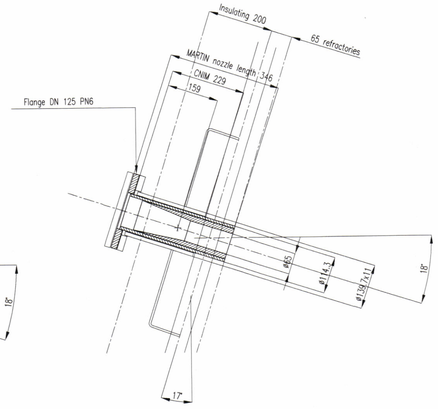

REAR WATERWALL

SUPERIOR NOZZLES Ø65

Number : 6

INFERIOR NOZZLES Ø65

Number : 7

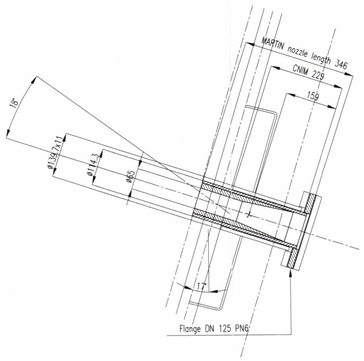

Eddie MARCARIAN le 11/12/2007

Christian ESTHEVENET le 27/11/2007

A	26/11/07	Vydání první / First issue	Esthevenet	M Plcaut	E Marcarian
Revize / Rev.	Datum / Date	Změny / Modifications	Created / Created	Kontrola / Checked	Schváleno / Approved

Uživatel / Employer

SAKO Brno, a.s.
Jedovnická 2
628 00 BRNO
Česká Republika

PROJEKT ODPADOVÉ HOSPODÁŘSTVÍ BRNO
WASTE MANAGEMENT BRNO PROJECTT

Inženýr / Engineer

XXXXX

Vydavatel / Issuer

CNIM
18, rue Grange Dame Rose
78457 VELIZY VILLACOUBLAY Cedex
FRANCE

Konsorcium / Consortium

CNIM
18, rue Grange Dame Rose
78457 VELIZY VILLACOUBLAY Cedex
France

SIEMENS S.R.O.
Evropská 33d
160 00 PRAHA 6
Česká Republika

Subdodavate / Sub-supplier

Interní ref. č./ Internal ref.

Název dokumentu / Title of document

GRATE/BOILER REFERENCE POINT

AIR NOZZLE SIZE

Tento dokument je vlastnictvím společnosti CNIM, nesmí být rozmnožován, šířen anebo zveřejňován bez předchozího písemného souhlasu CNIM.
Title document is property of CNIM It cannot be used reproduced transmitted and / or disclosed without the prior written permission of CNIM.

Ke schválení / For approval ☐ K vytvoření / For construction ☐ K provedení / As built ☐

Formát / Format: A0 A1 A3 | Měřítko / Scale: 1:50

Strana / Pages: 1/

Dokument č. / N° document: 4048 11 04 ... / 64 G 3007

Revize / Revision: A

Statut / Statute: BPO

Vérifier avant utilisation
la validité du document
Use only if updated version