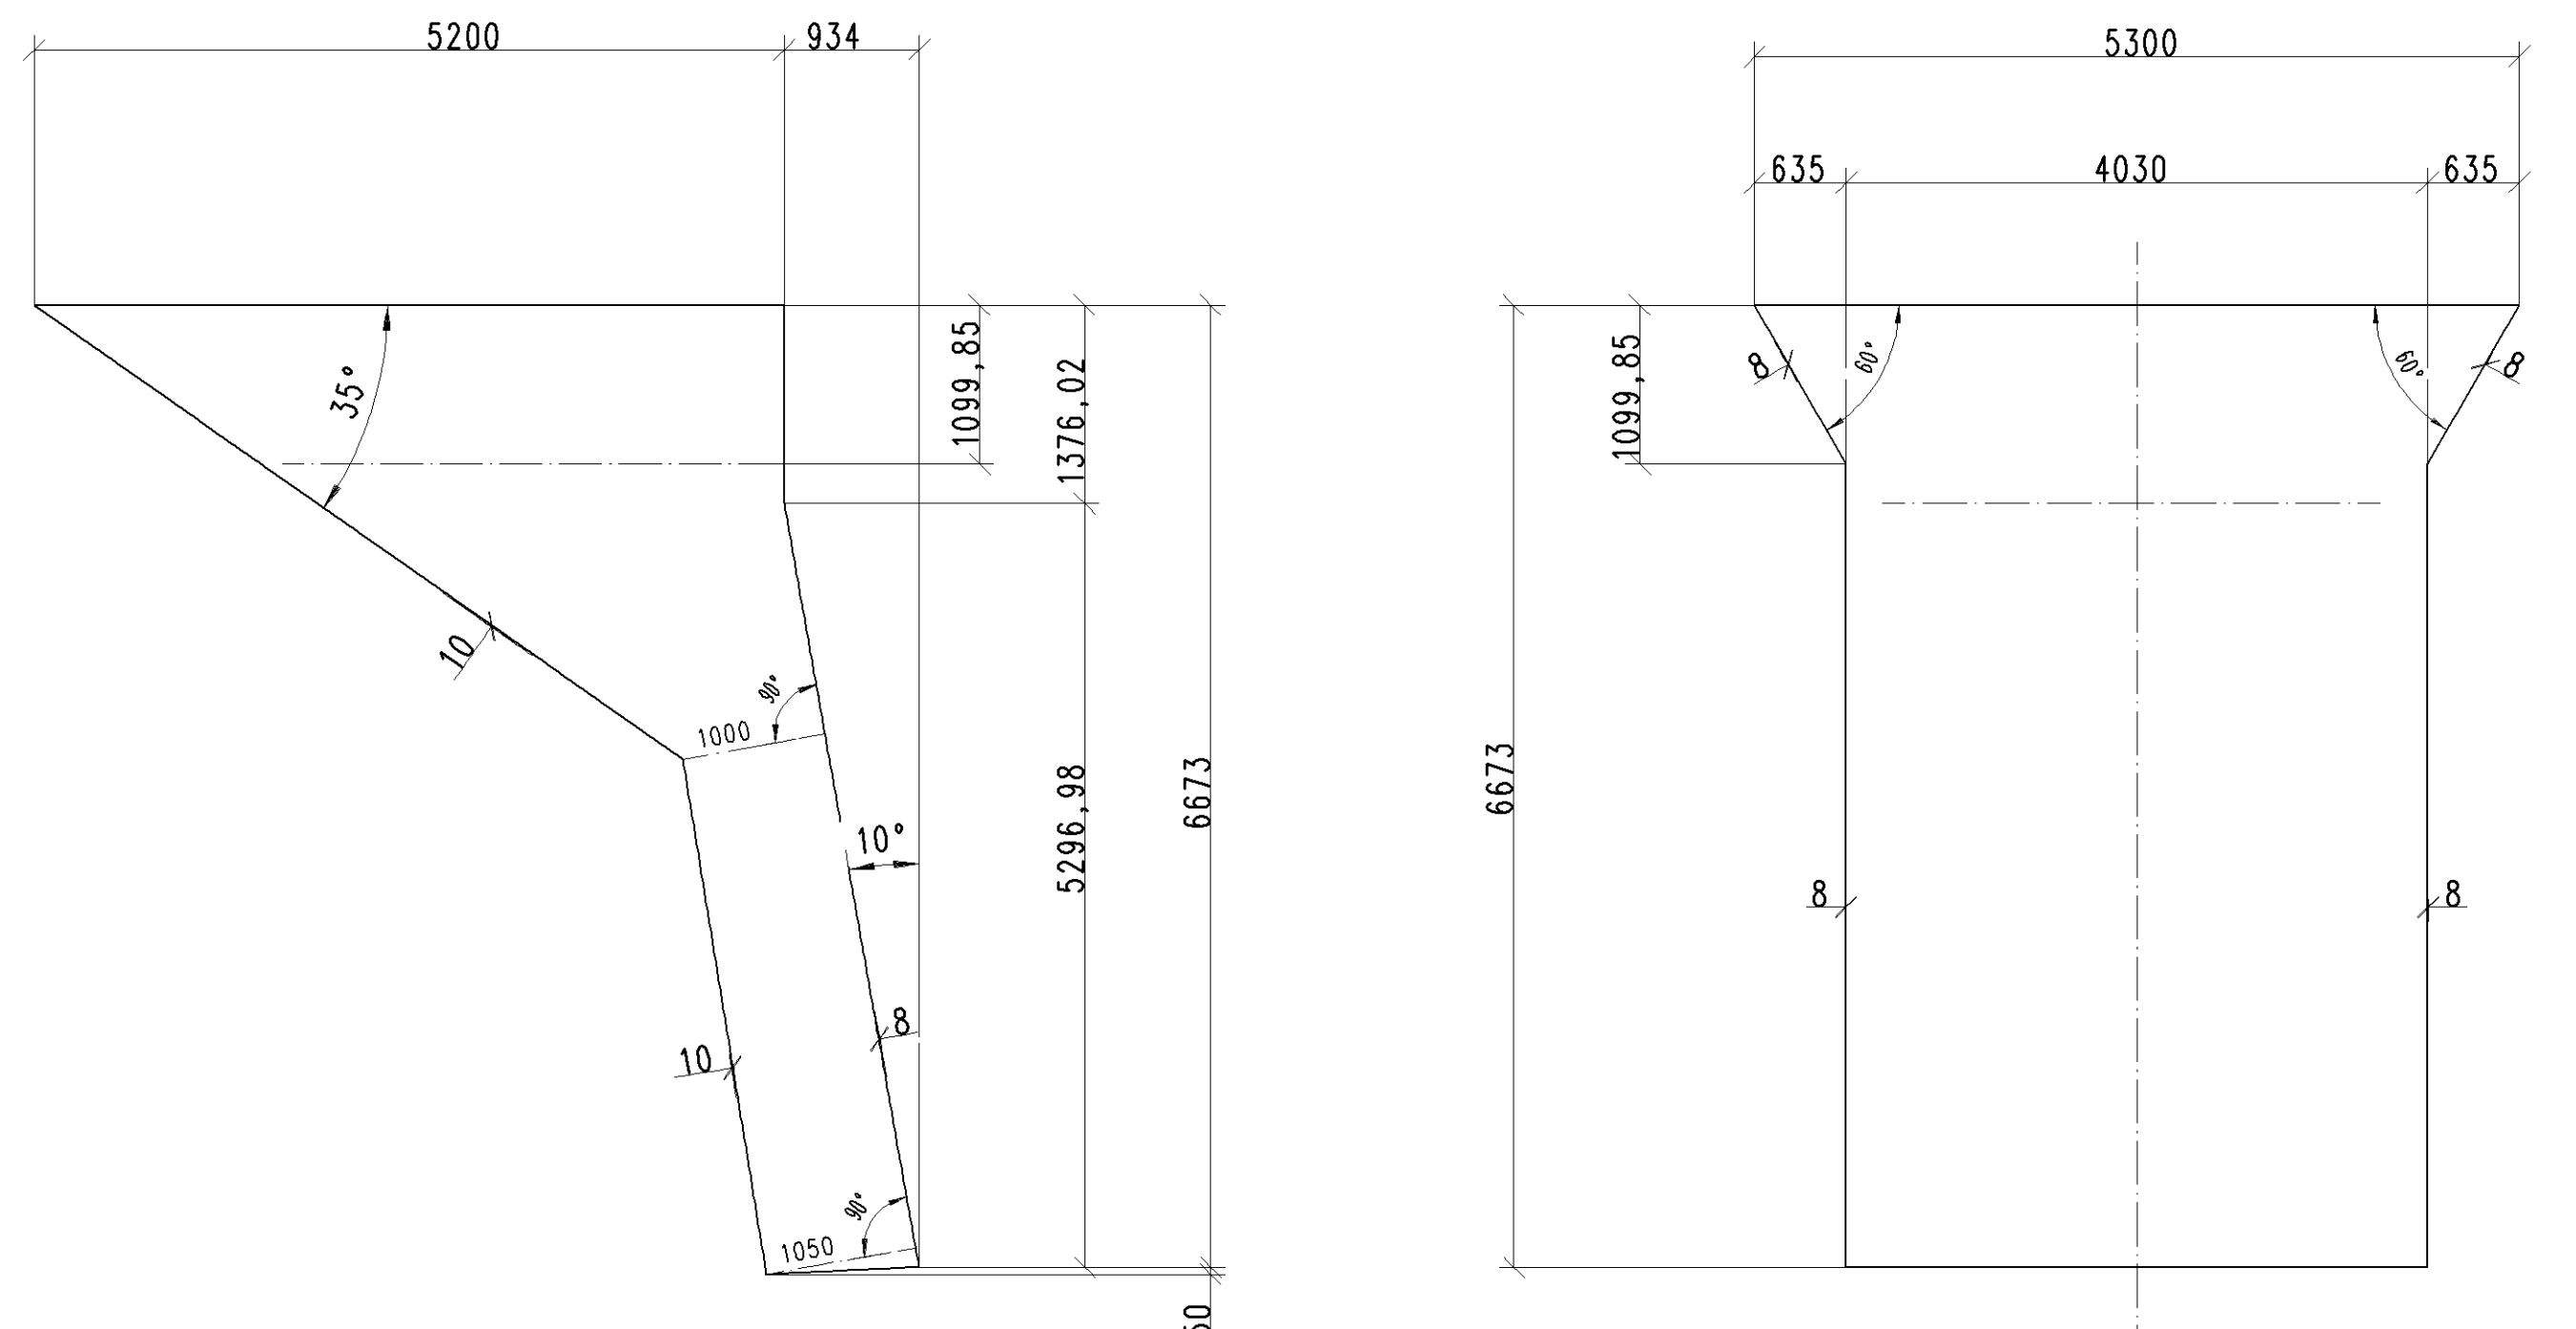
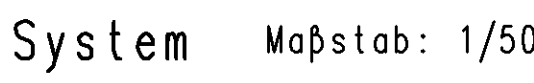
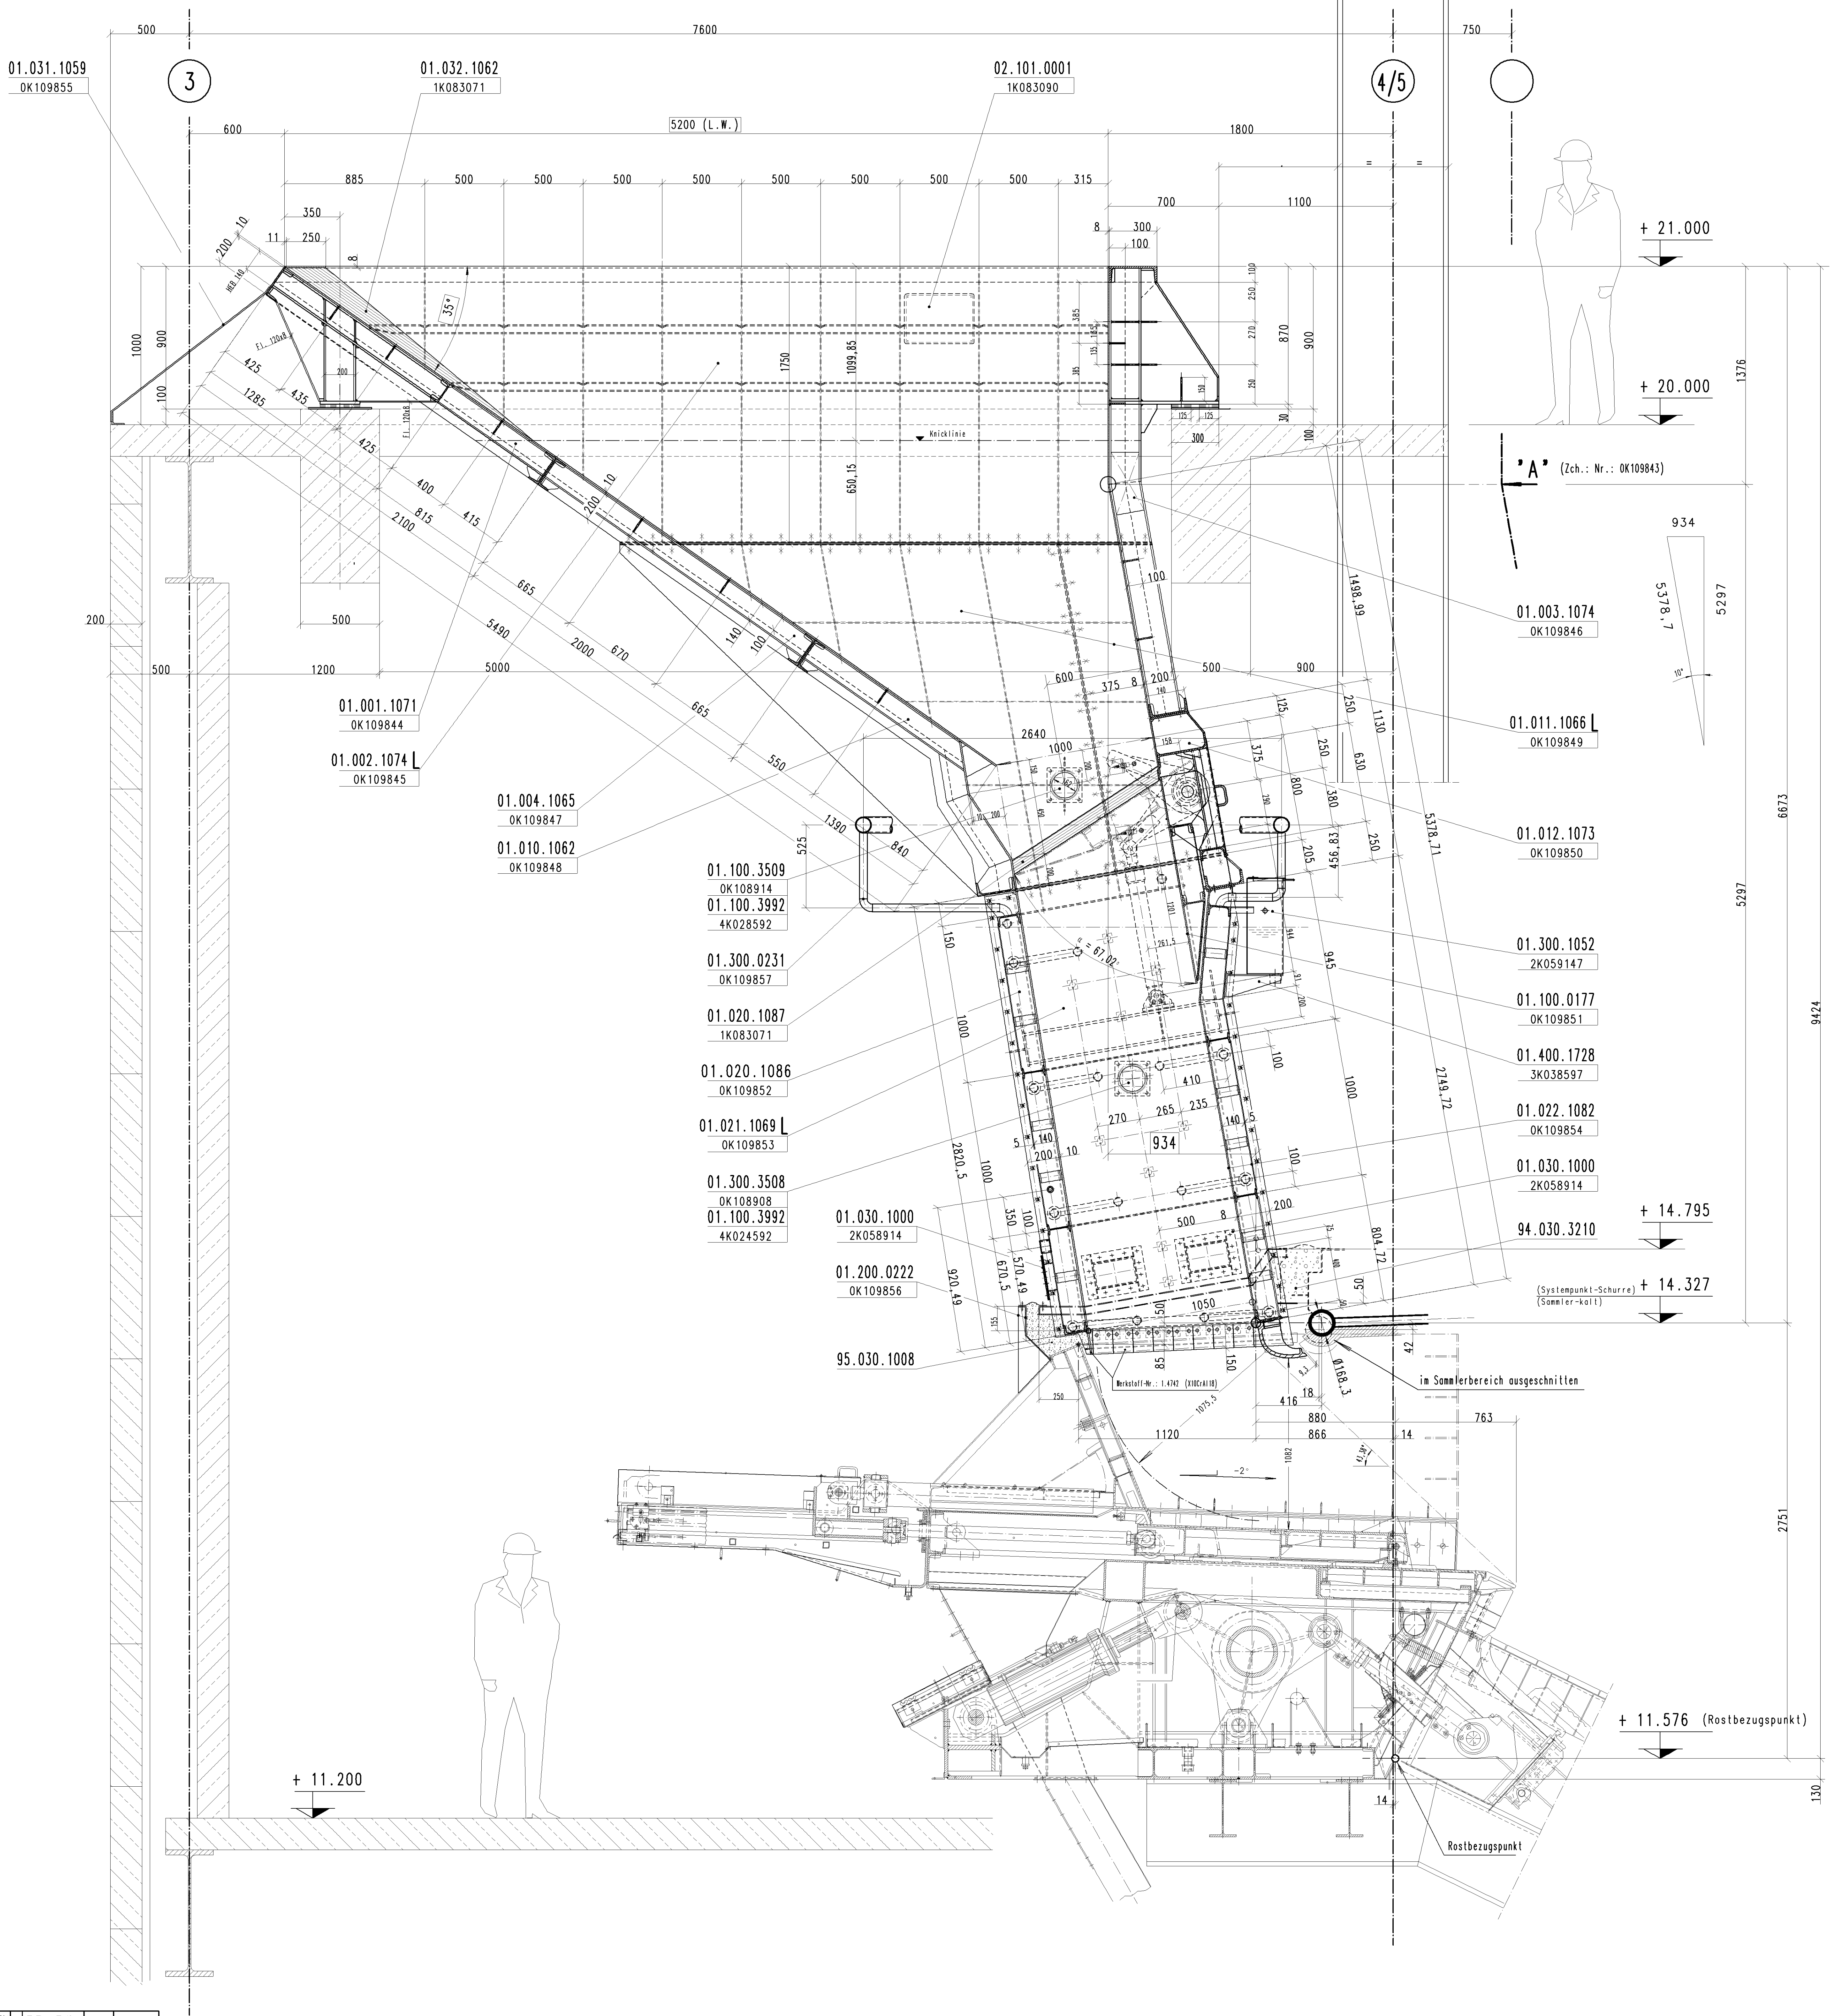


Schnitt a-a (linke Seitenwand)

[illegible][illegible]