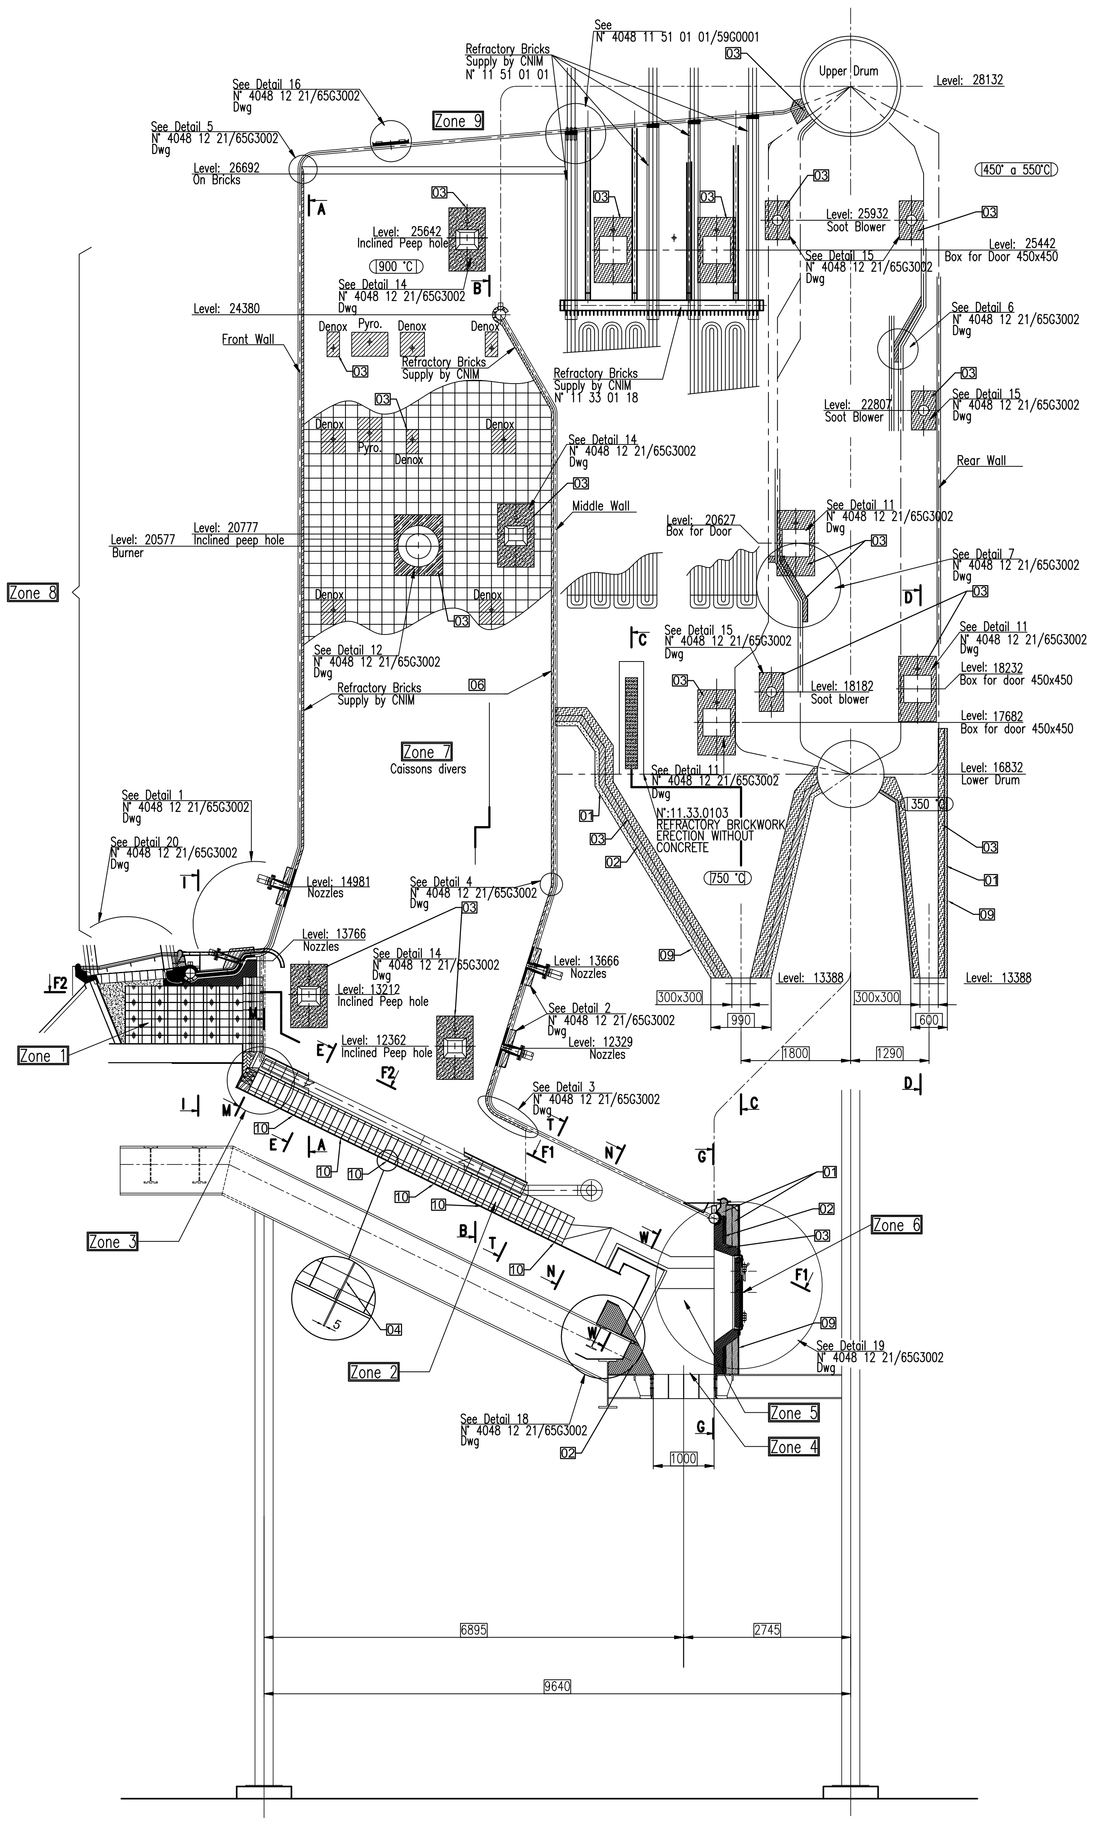

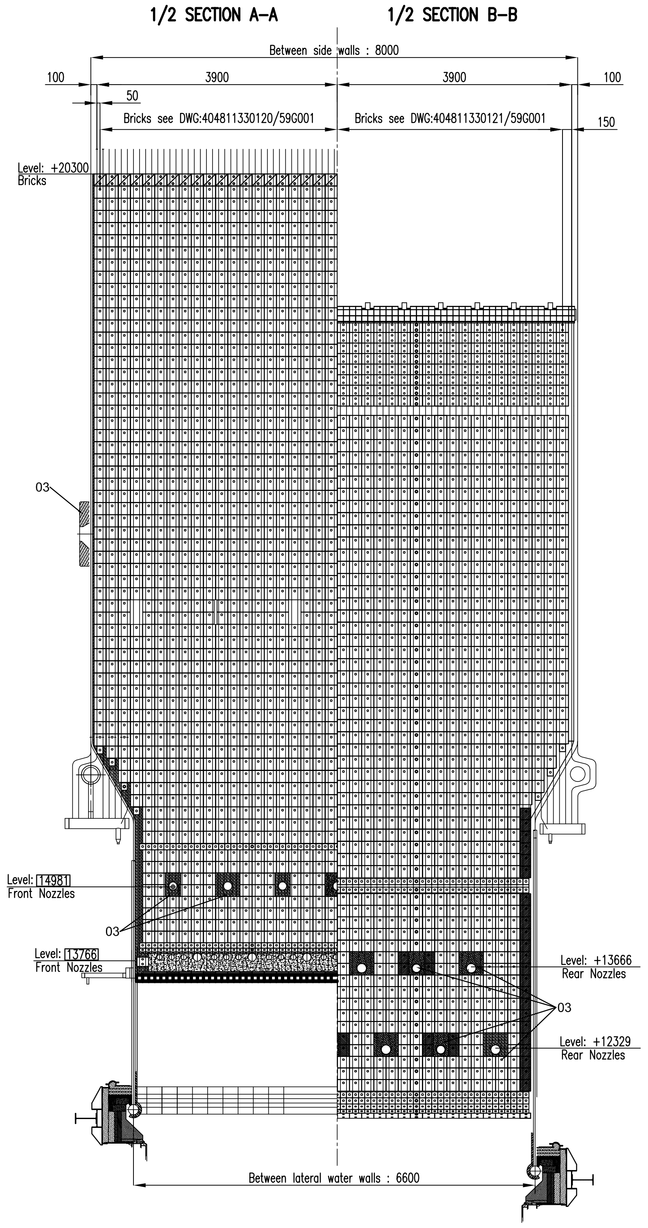

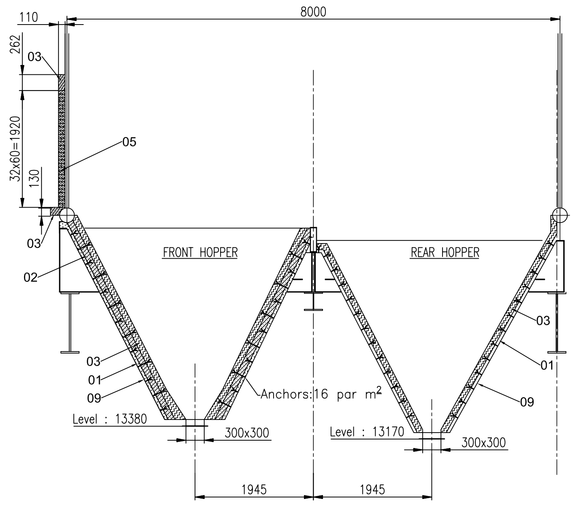

REFERENCE DRAWINGS :

4048 12 21 / 65 G 3002 REFRACTORY FOR BOILER – DETAILS BOOK
4048 11 33 01 18 / 65 G 0001 PROTECTION COLLECTEURS
4048 11 33 01 20 / 65 G 0001 PROTECTION ECRAN AVANT
4048 11 33 01 21 / 65 G 0001 PROTECTION ECRAN MILIEU
4048 11 33 01 22 / 65 G 0001 PROTECTION ECRAN LATERAL GAUCHE
4048 11 33 01 23 / 65 G 0001 PROTECTION ECRAN LATERAL DROIT
4048 11 51 01 01 / 65 G 0001 PROTECTION SURCHAUFFEUR 1 ET 2

Revize / Rev.	Datum / Date	Změny / Modifications	Created / Created	Kontrola / Checked	Schválěno / Approved
A	11/12/08	Vydání první / First issue	C Tron	C Esthevenet	M Picaut

Uživatel / EmN°oyer

SAKO Brno, a.s.
Jedovnická 2
628 00 BRNO
Česká Republika

PROJEKT ODPADOVÉ HOSPODÁŘSTVÍ BRNO
WASTE MANAGEMENT BRNO PROJECTT

Správce stavby / Engineer

XXXXX

Vydavatel / Issuer

CNIM
18, rue Grange Dame Rose
78457 VELIZY VILLACOUBLAY Cedex
FRANCE

Konsorcium / Consortium

CNIM
18, rue Grange Dame Rose
78457 VELIZY VILLACOUBLAY Cedex
France

SIEMENS S.R.O.
Evropská 33q
160 00 PRAHA 6
Česká Republika

Subdodavate / Sub-supN°ier

Interní ref. č./ Internal ref.

Název dokumentu / Title of document

REFRACTORY GENERAL

Tento dokument je vlastnickým spoločnosti CNIM. Nesmí být rozmnožován, šířen anebo zveřejňován bez předchozího písemného souhlasu CNIM.
This document is property of CNIM it cannot be used reproduced transmitted and / or disclosed without the prior written permission of CNIM.

Ke schválení / For approval ☐ | K vytvoření / For construction ☐ | K provedení / As built ☐

Formát / Format: A0 | Měřítko / Scale: 1/50

Strana / Page:	Dokument č. / N° document:	Revize / Revision:	Statut/ Statute
1/1	4048 12 21 ␣ ␣ / 65 G 3001	A	BPO