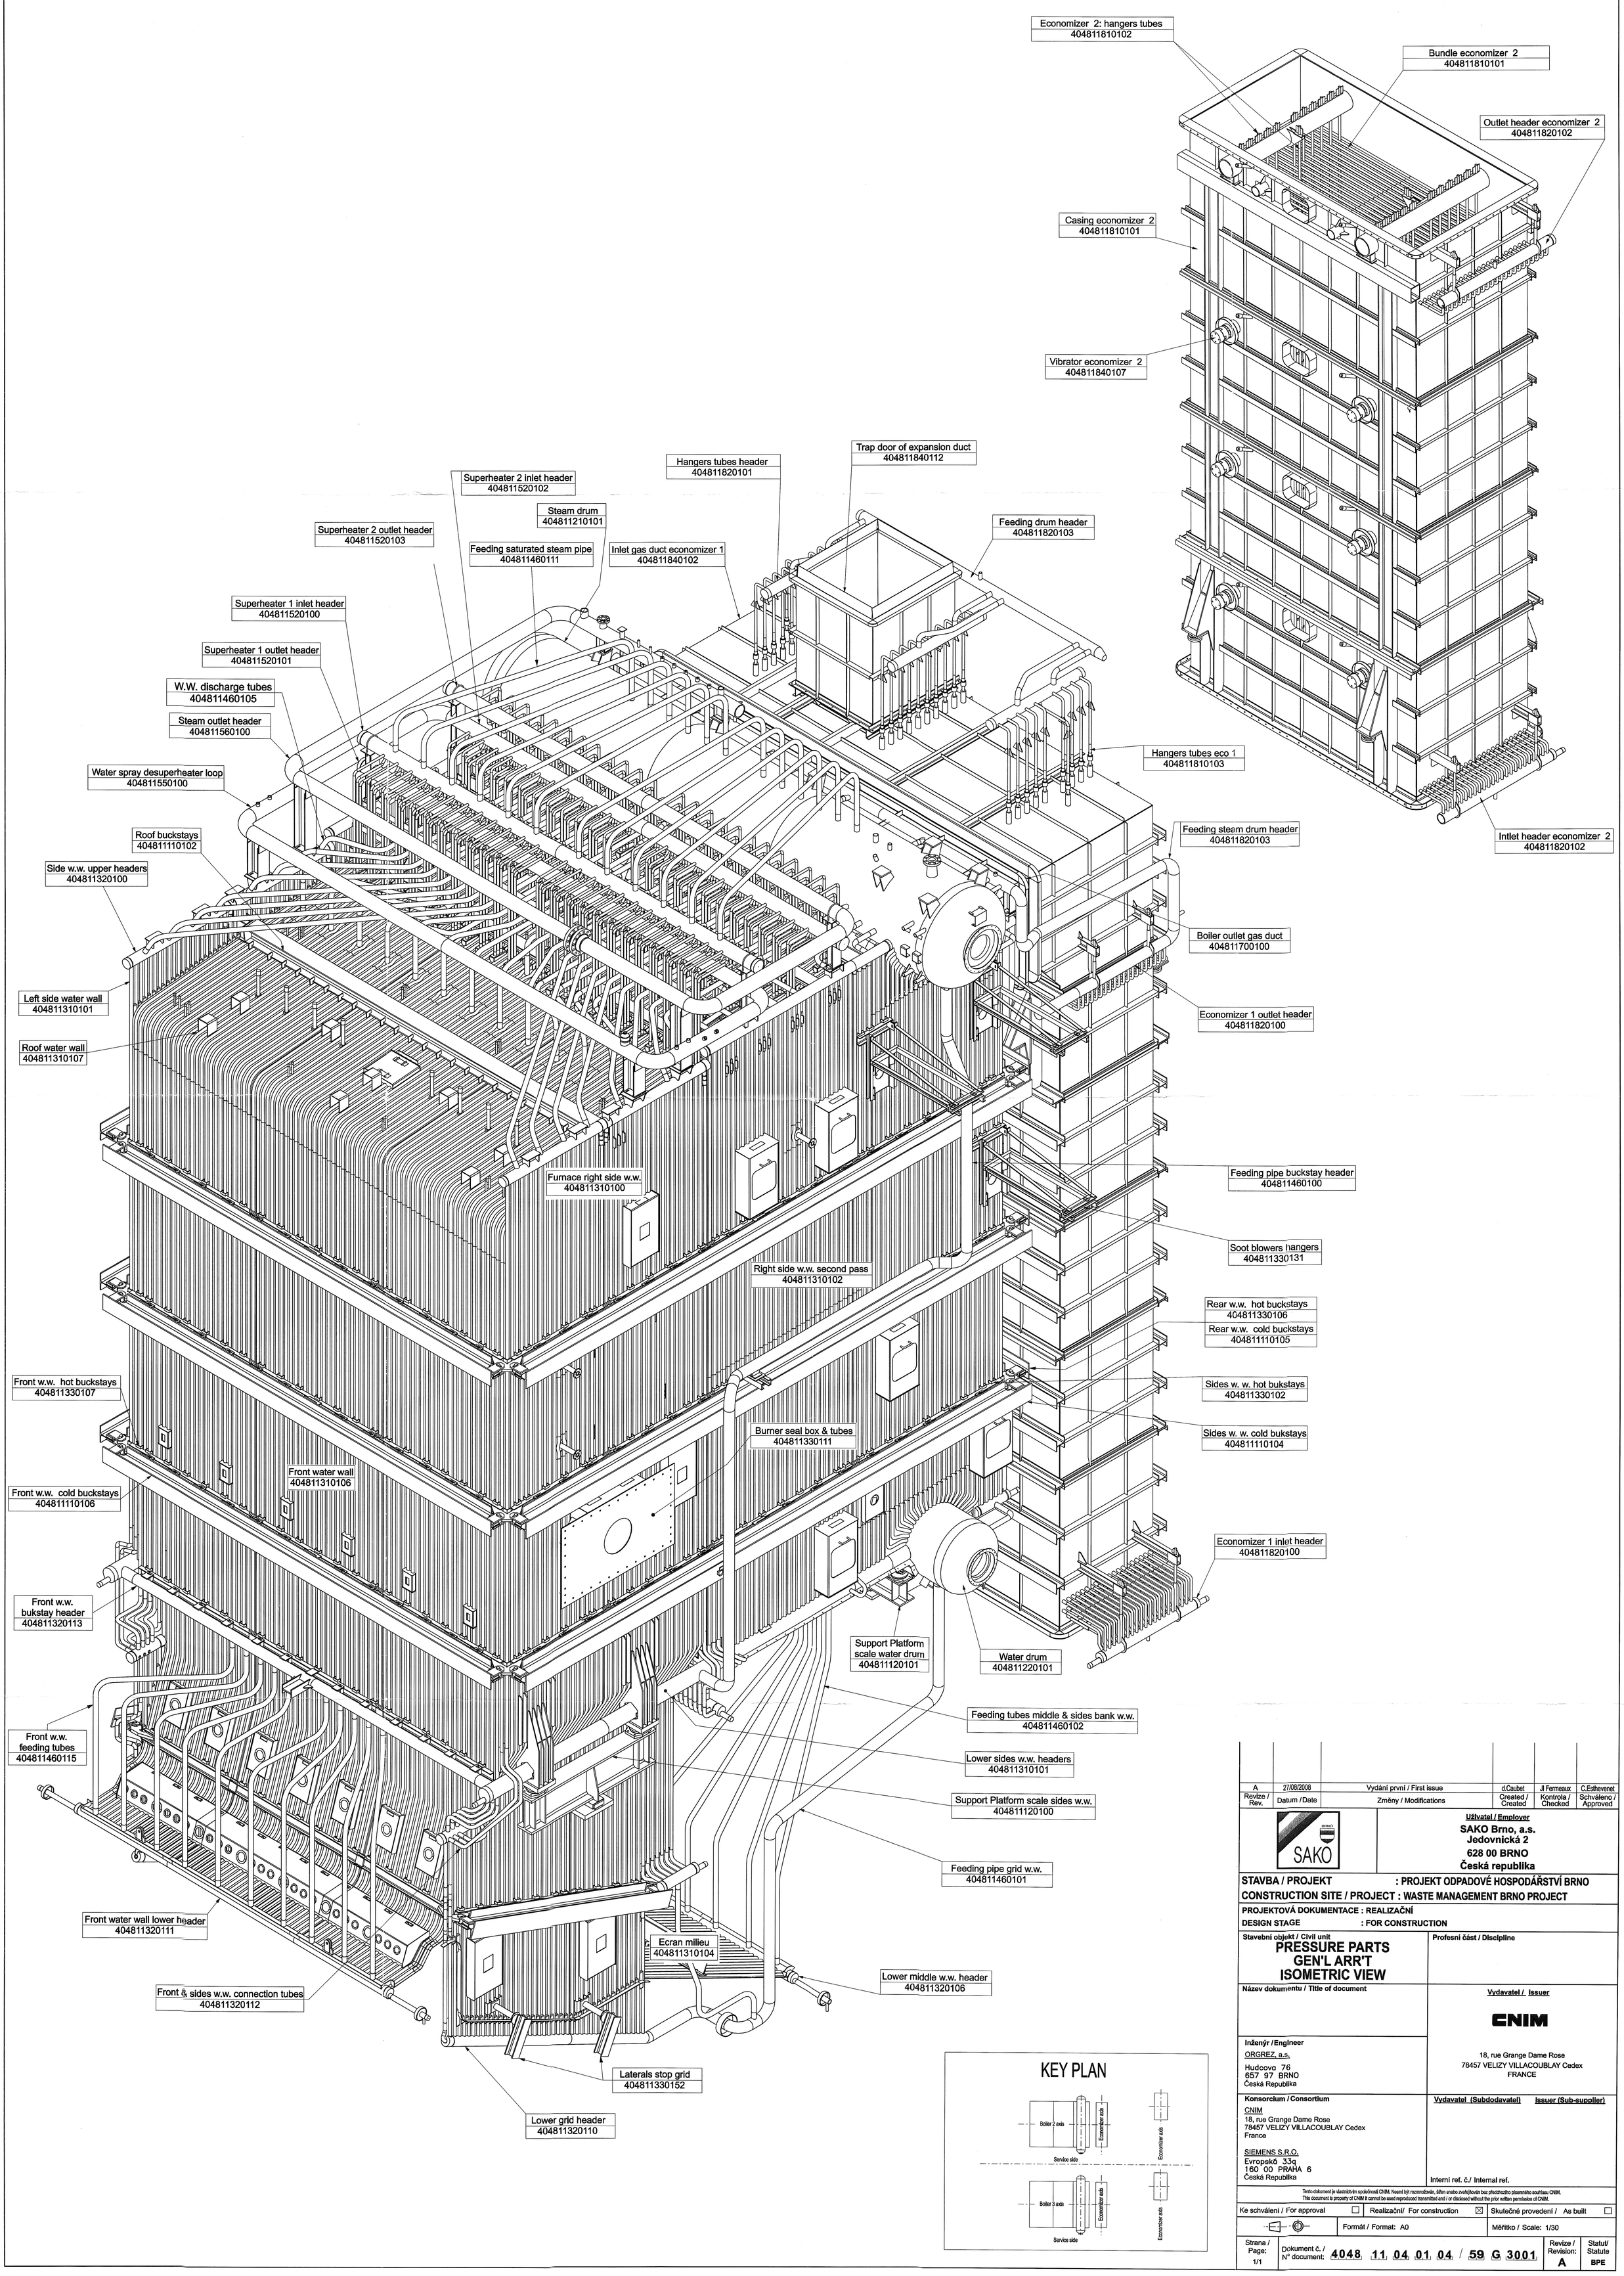

Revize / Rev.	Datum / Date	Změny / Modifications	Created / Created	Kontrola / Checked	Schváleno / Approved
A	27/08/2008	Vydání první / First issue	d.Caubet	Jl Fermeaux	C.Esthevenet

SAKO

Uživatel / Employer
SAKO Brno, a.s.
Jedovnická 2
628 00 BRNO
Česká republika

STAVBA / PROJEKT : PROJEKT ODPADOVÉ HOSPODÁŘSTVÍ BRNO
CONSTRUCTION SITE / PROJECT : WASTE MANAGEMENT BRNO PROJECT

PROJEKTOVÁ DOKUMENTACE : REALIZAČNÍ
DESIGN STAGE : FOR CONSTRUCTION

Stavební objekt / Civil unit
PRESSURE PARTS GEN'L ARR'T ISOMETRIC VIEW

Profesní část / Discipline

Název dokumentu / Title of document

Vydavatel / Issuer

CNIM
18, rue Grange Dame Rose
78457 VELIZY VILLACOUBLAY Cedex
FRANCE

Inženýr / Engineer
ORGREZ, a.s.
Hudcova 76
657 97 BRNO
Česká Republika

Konsorcium / Consortium
CNIM
18, rue Grange Dame Rose
78457 VELIZY VILLACOUBLAY Cedex
France

SIEMENS S.R.O.
Evropská 33a
160 00 PRAHA 6
Česká Republika

Vydavatel (Subdodavatel) **Issuer (Sub-supplier)**

Interní ref. č./ Internal ref.

Tento dokument je vlastnictvím společnosti CNIM. Nesmí být rozmnožován, šířen anebo zveřejňován bez předchozího písemného souhlasu CNIM.
This document is property of CNIM It cannot be used reproduced transmitted and / or disclosed without the prior written permission of CNIM.

Ke schválení / For approval ☐ Realizační/ For construction ☒ Skutečné provedení / As built ☐

Formát / Format: A0 Měřítko / Scale: 1/30

Strana / Page: 1/1

Dokument č. / N° document: 4048 11 04 01 04 / 59 G 3001

Revize / Revision: A

Statut/ Statute: BPE

...\dms03092\404811040104.dgn 23/10/2008 08:59:48