KABELOVÉ ROZVODY STAVEBNÍ

M 1:50

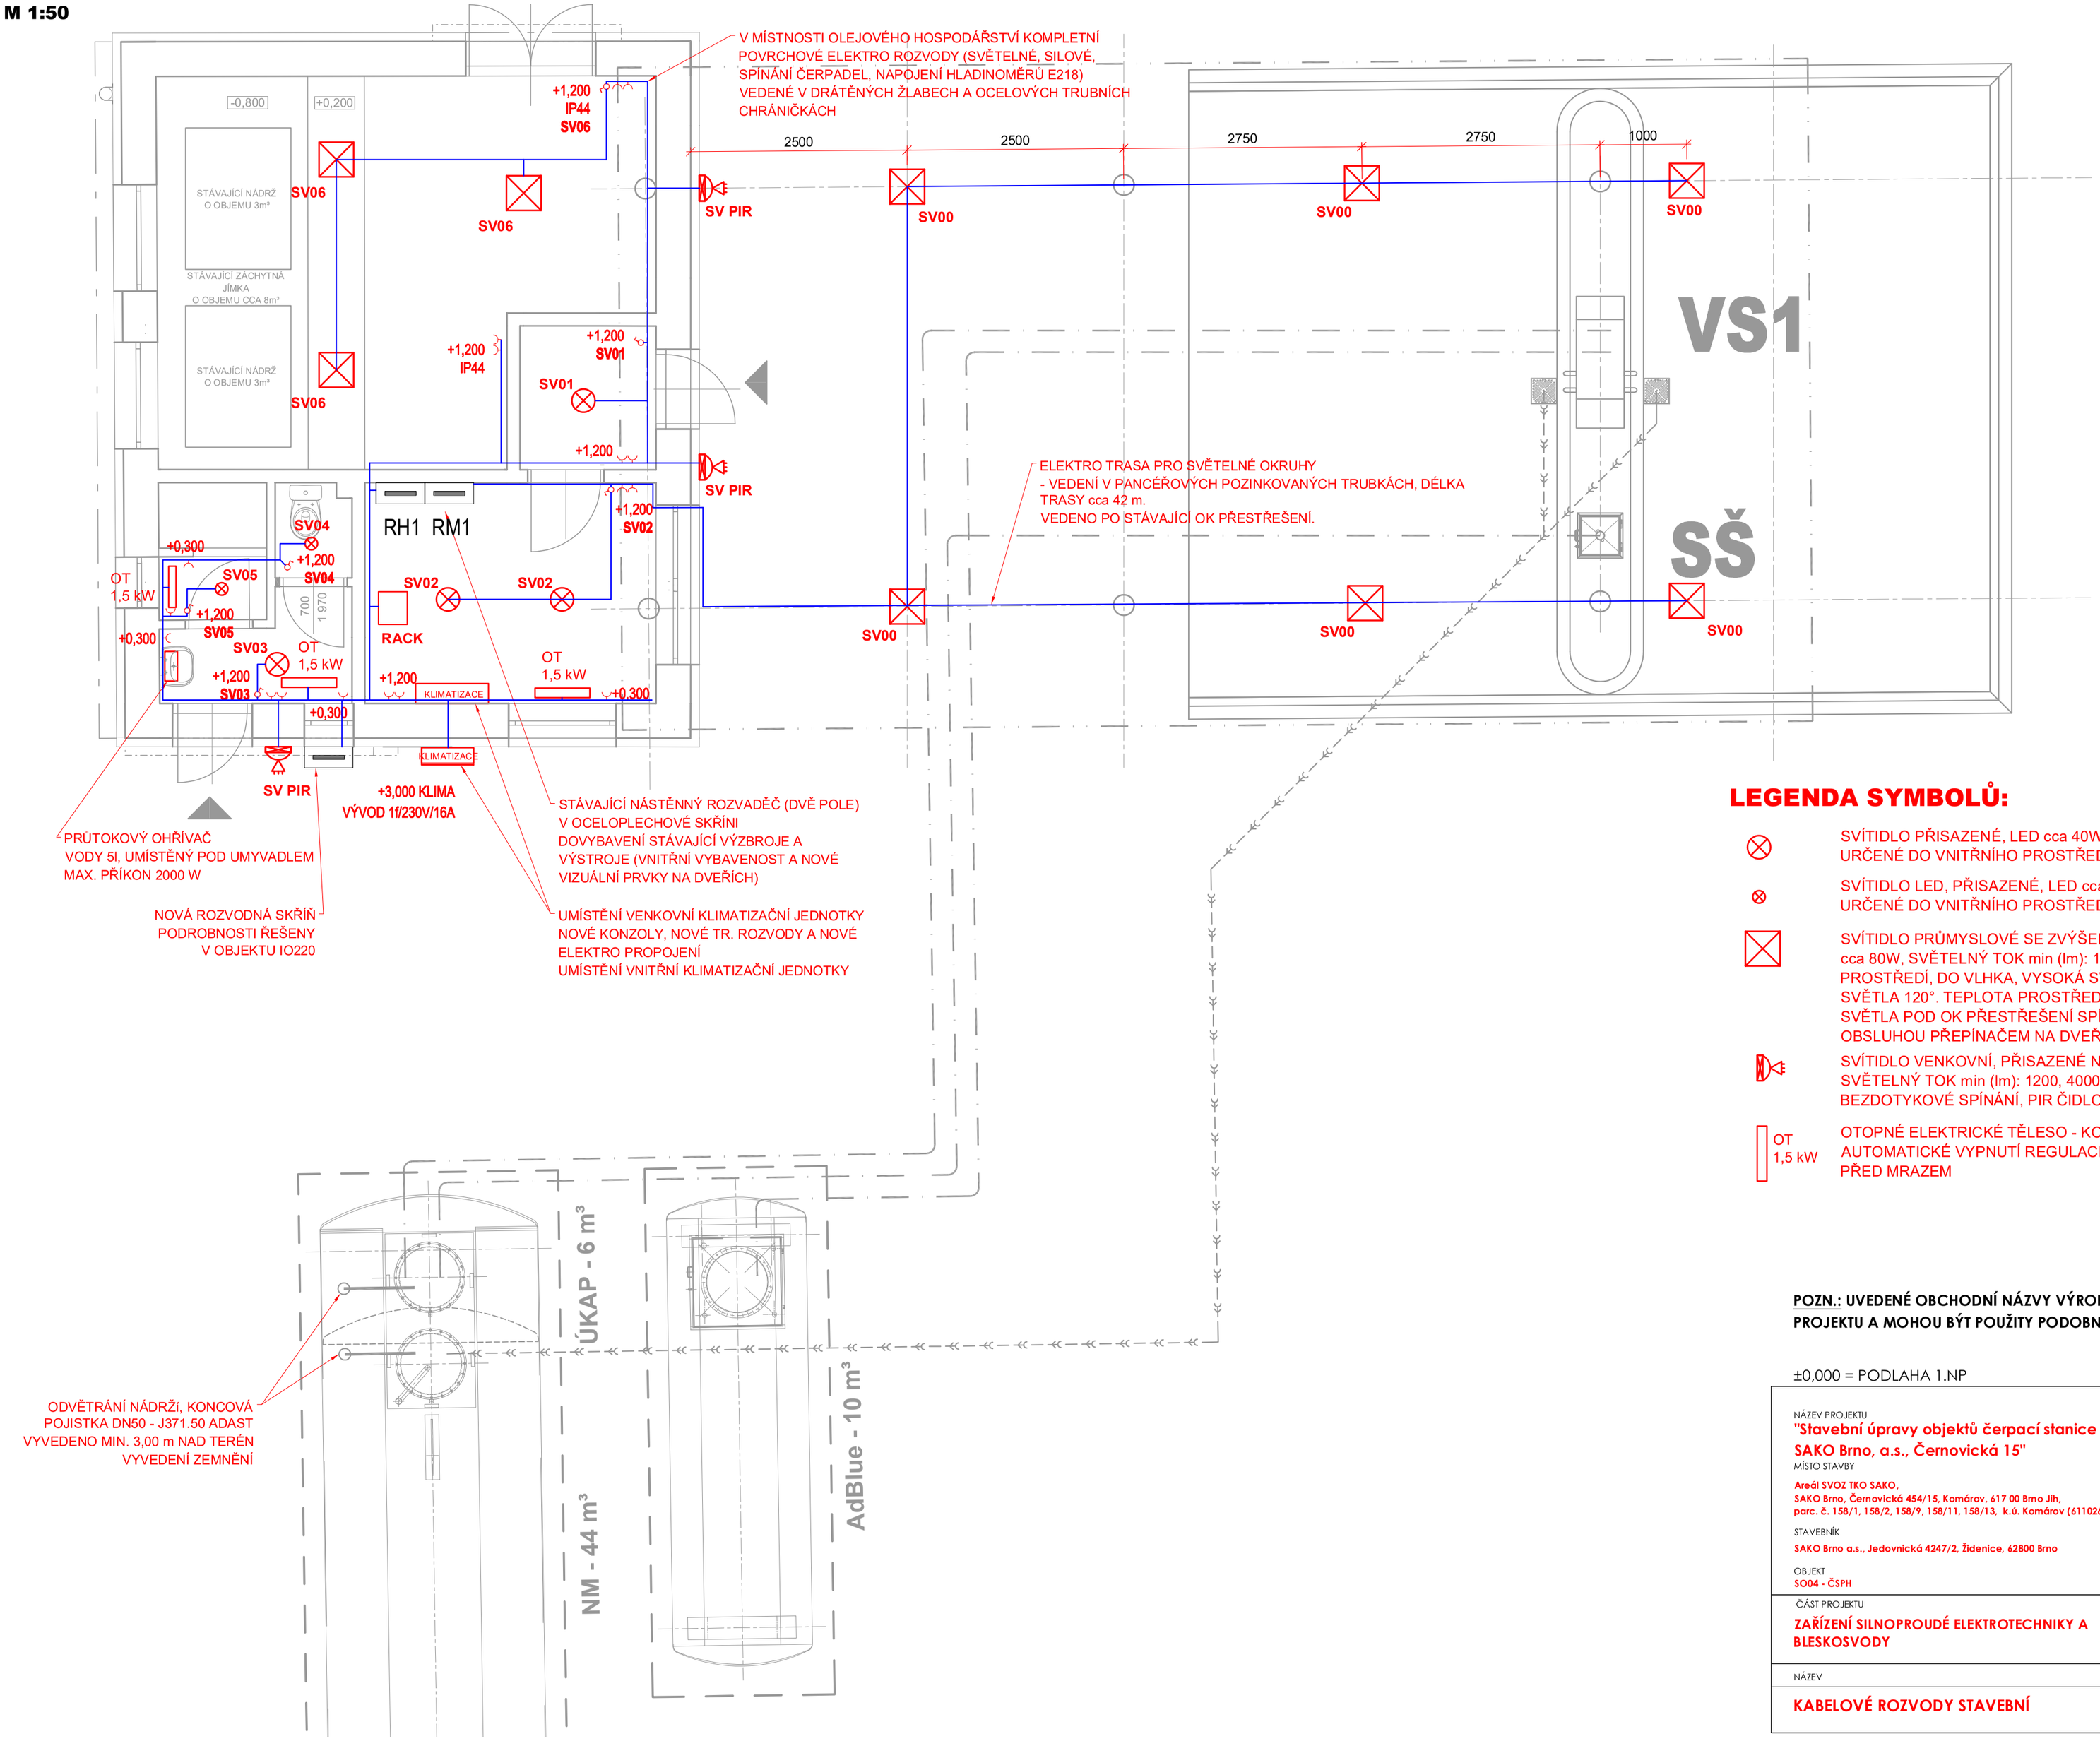

LEGENDA SYMBOLŮ:

- SVÍTIDLO PŘISAZENÉ, LED cca 40W, SVĚTELNÝ TOK min (lm): 3000, 4000 K, URČENÉ DO VNITŘNÍHO PROSTŘEDÍ
- SVÍTIDLO LED, PŘISAZENÉ, LED cca 24W, SVĚTELNÝ TOK min (lm): 2000, 4000 K, URČENÉ DO VNITŘNÍHO PROSTŘEDÍ
- SVÍTIDLO PRŮMYSLOVÉ SE ZVÝŠENÍM KRYTÍM, PRACHOTĚS PŘISAZENÉ, LED cca 80W, SVĚTELNÝ TOK min (lm): 11000, 4000 K, URČENÉ DO VENKOVNÍHO PROSTŘEDÍ, DO VLHKA, VYSOKÁ SVĚTELNÁ ÚČINNOST AŽ 165 lm/W, ÚHEL SVĚTLA 120°. TEPLOTA PROSTŘEDÍ: -40°C – +50°C.
  SVĚTLA POD OK PŘESTŘEŠENÍ SPÍNANÉ AUTOMATICKY + MECHANICKY OBSLUHOU PŘEPÍNAČEM NA DVEŘÍCH ROZVADĚČE (1/0/A)
- SVÍTIDLO VENKOVNÍ, PŘISAZENÉ NA FASÁDU SE ZVÝŠENÍM KRYTÍM, LED cca 13W, SVĚTELNÝ TOK min (lm): 1200, 4000 K, URČENÉ DO VENKOVNÍHO PROSTŘEDÍ. BEZDOTYKOVÉ SPÍNÁNÍ, PIR ČIDLO S DOSAHEM cca 6 m
- OT 1,5 kW — OTOPNÉ ELEKTRICKÉ TĚLESO - KONVEKTOR 1500W, PROVEDENÍ DO VLHKA, AUTOMATICKÉ VYPNUTÍ REGULACE VNITŘNÍ TEPLOTY - TERMOSTAT OCHRANA PŘED MRAZEM

POZN.: UVEDENÉ OBCHODNÍ NÁZVY VÝROBKŮ JSOU POUZE INFORMATIVNÍ V RÁMCI PROJEKTU A MOHOU BÝT POUŽITY PODOBNÉ SE STEJNÝMI NEBO LEPŠÍMI PARAMETRY.

±0,000 = PODLAHA 1.NP

NÁZEV PROJEKTU
"Stavební úpravy objektů čerpací stanice a myčky vozidel - SAKO Brno, a.s., Černovická 15"

MÍSTO STAVBY
Areál SVOZ TKO SAKO,
SAKO Brno, Černovická 454/15, Komárov, 617 00 Brno Jih,
parc. č. 158/1, 158/2, 158/9, 158/11, 158/13, k.ú. Komárov (611026)

STAVEBNÍK
SAKO Brno a.s., Jedovnická 4247/2, Židenice, 62800 Brno

OBJEKT
SO04 - ČSPH

ČÁST PROJEKTU
ZAŘÍZENÍ SILNOPROUDÉ ELEKTROTECHNIKY A BLESKOSVODY — **D.1.4.4**

NÁZEV — ČÍSLO
KABELOVÉ ROZVODY STAVEBNÍ — **07**

GARANT projekt s.r.o.
Staňkova 103/18, 602 00 Brno
IČ: 06722865, DIČ: CZ06722865
E-mail: info@garantprojekt.cz
mob.: 608 213 528
web: garantprojekt.cz

AUTORIZOVANÝ PROJEKTANT: ING. JOSEF ŠRÁMEK, č.autorizace: 1006026
HLAVNÍ INŽENÝR PROJEKTU: ING. STANISLAV SMOLÍK
VYPRACOVAL: ING. ZUZANA POKORNÁ

ČÍSLO ZAKÁZKY: 202315 — DATUM: 08/2024

MĚŘÍTKO: 1:50 — STUPEŇ: DPS