



ŘEZ B-B

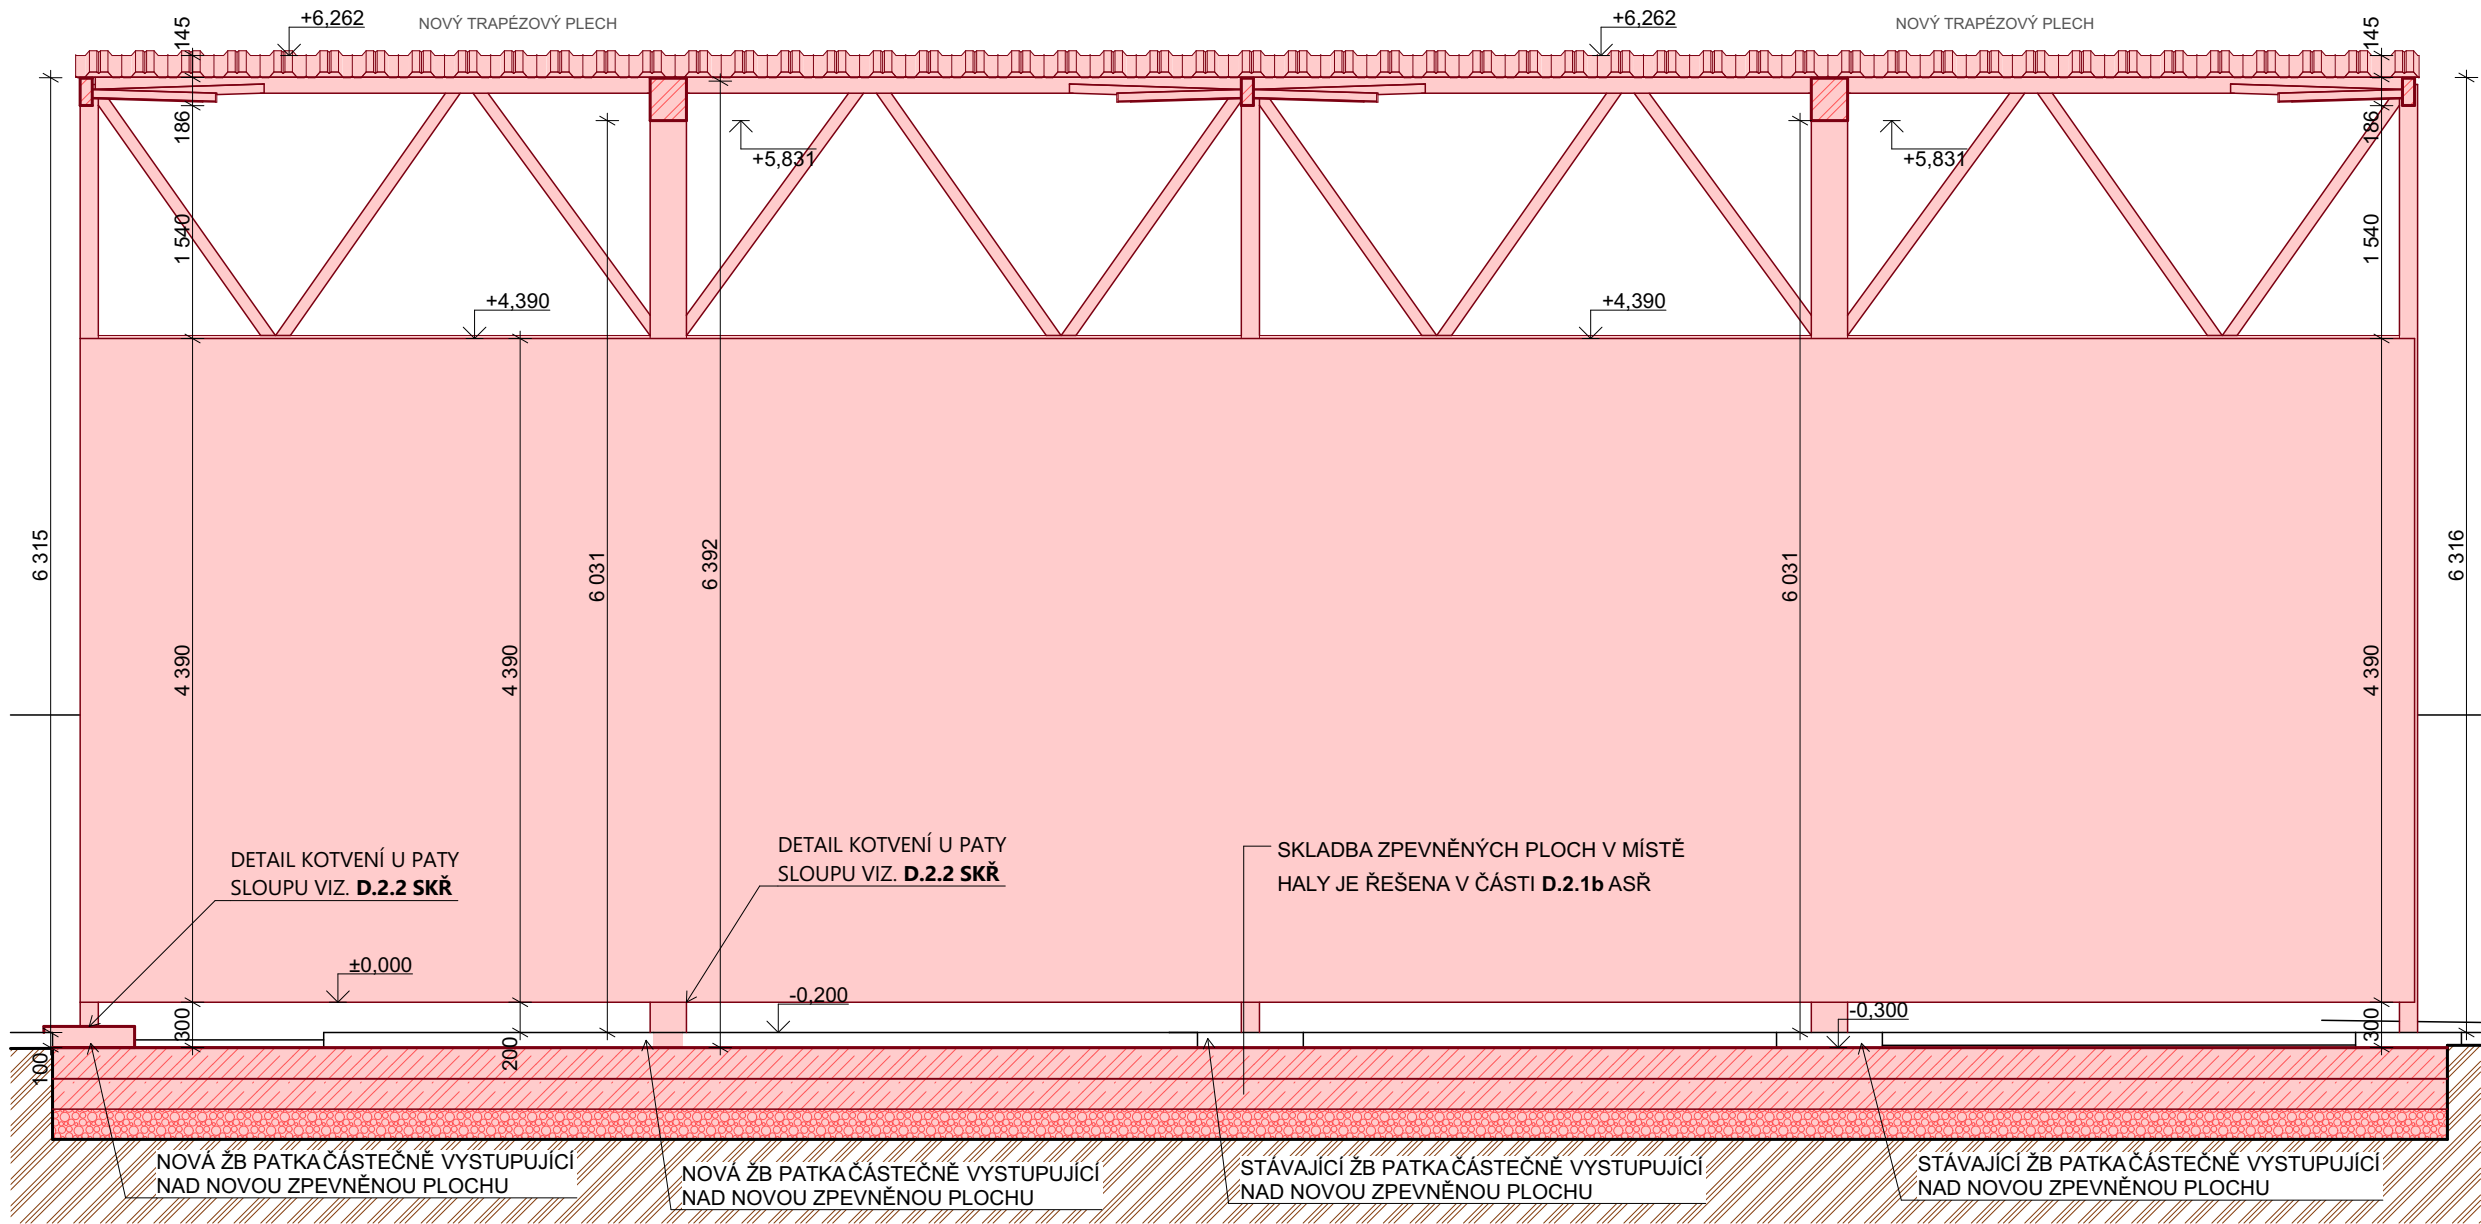


LEGENDA MATERIÁLŮ - ŘEZ

- OCELOVÁ KONSTRUKCE HALY
- PŘESUNUTÁ OCELOVÁ KONSTRUKCE HALY
- NOVÉ ŽB PATKY - VIZ. ČÁST SKŘ
- PODKLADNÍ BETON POD PATKAMI C 12/15
- NOVÉ OPLÁŠTĚNÍ OCELOVÉ KONSTRUKCE
- NOVÉ KONSTRUKCE
- ŽELEZOBETON
- NADBETONÁVKA Z PROSTÉHO BETONU C25/30
- ŠTĚRK
- BETON PROSTÝ
- ZEMINA ROSTLÁ

ŘEZ A-A

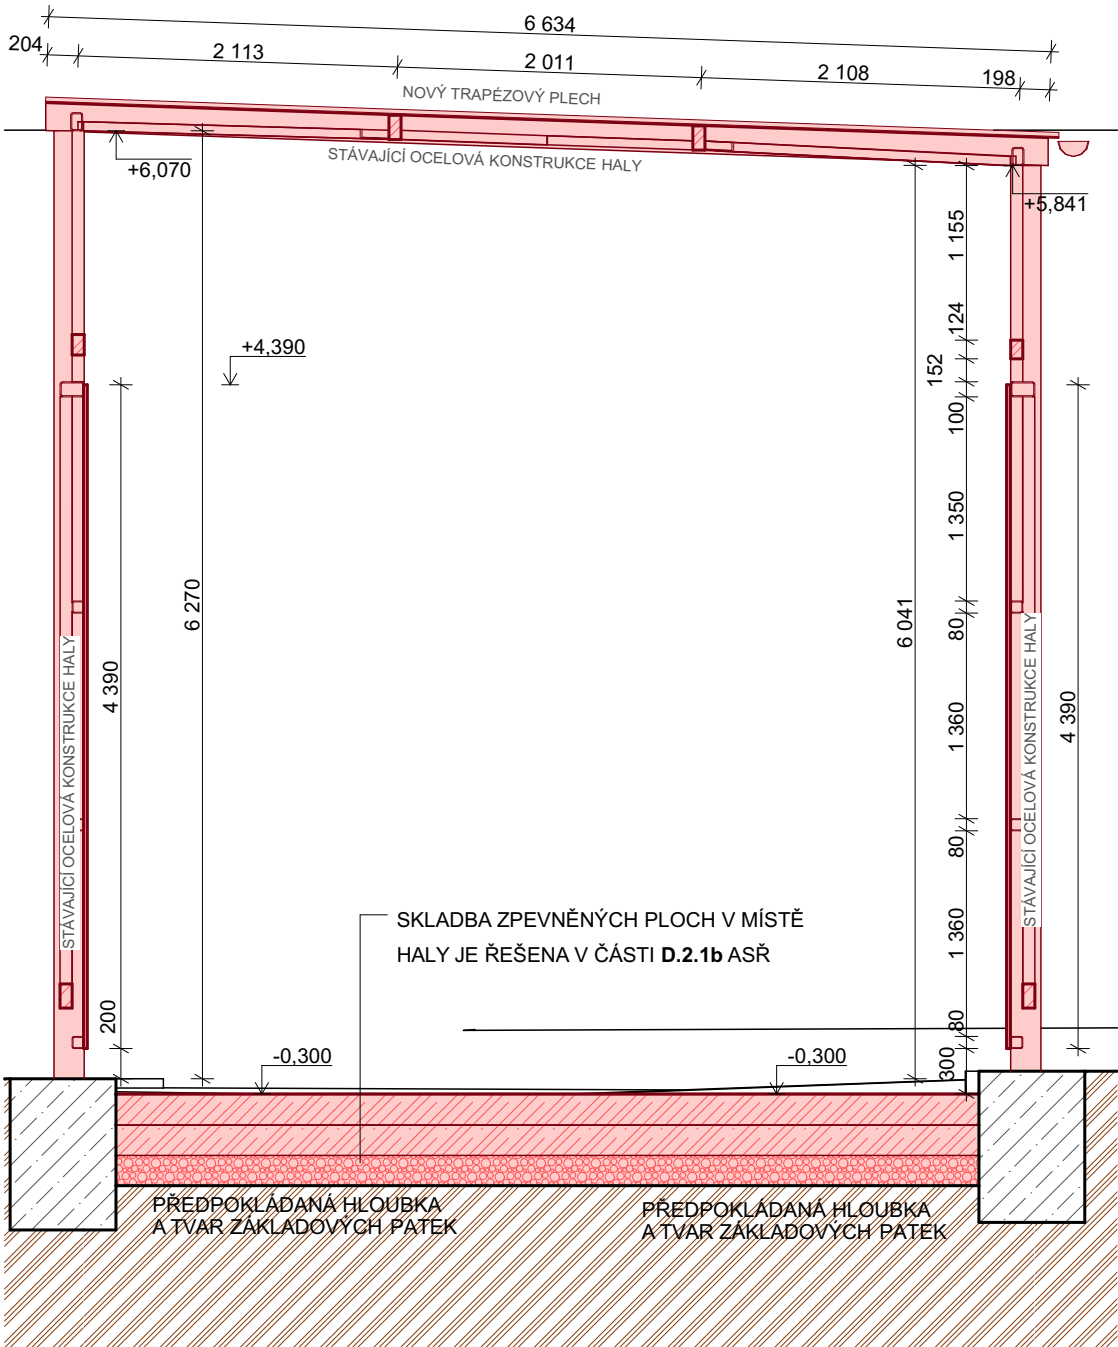

ŘEZ C-C

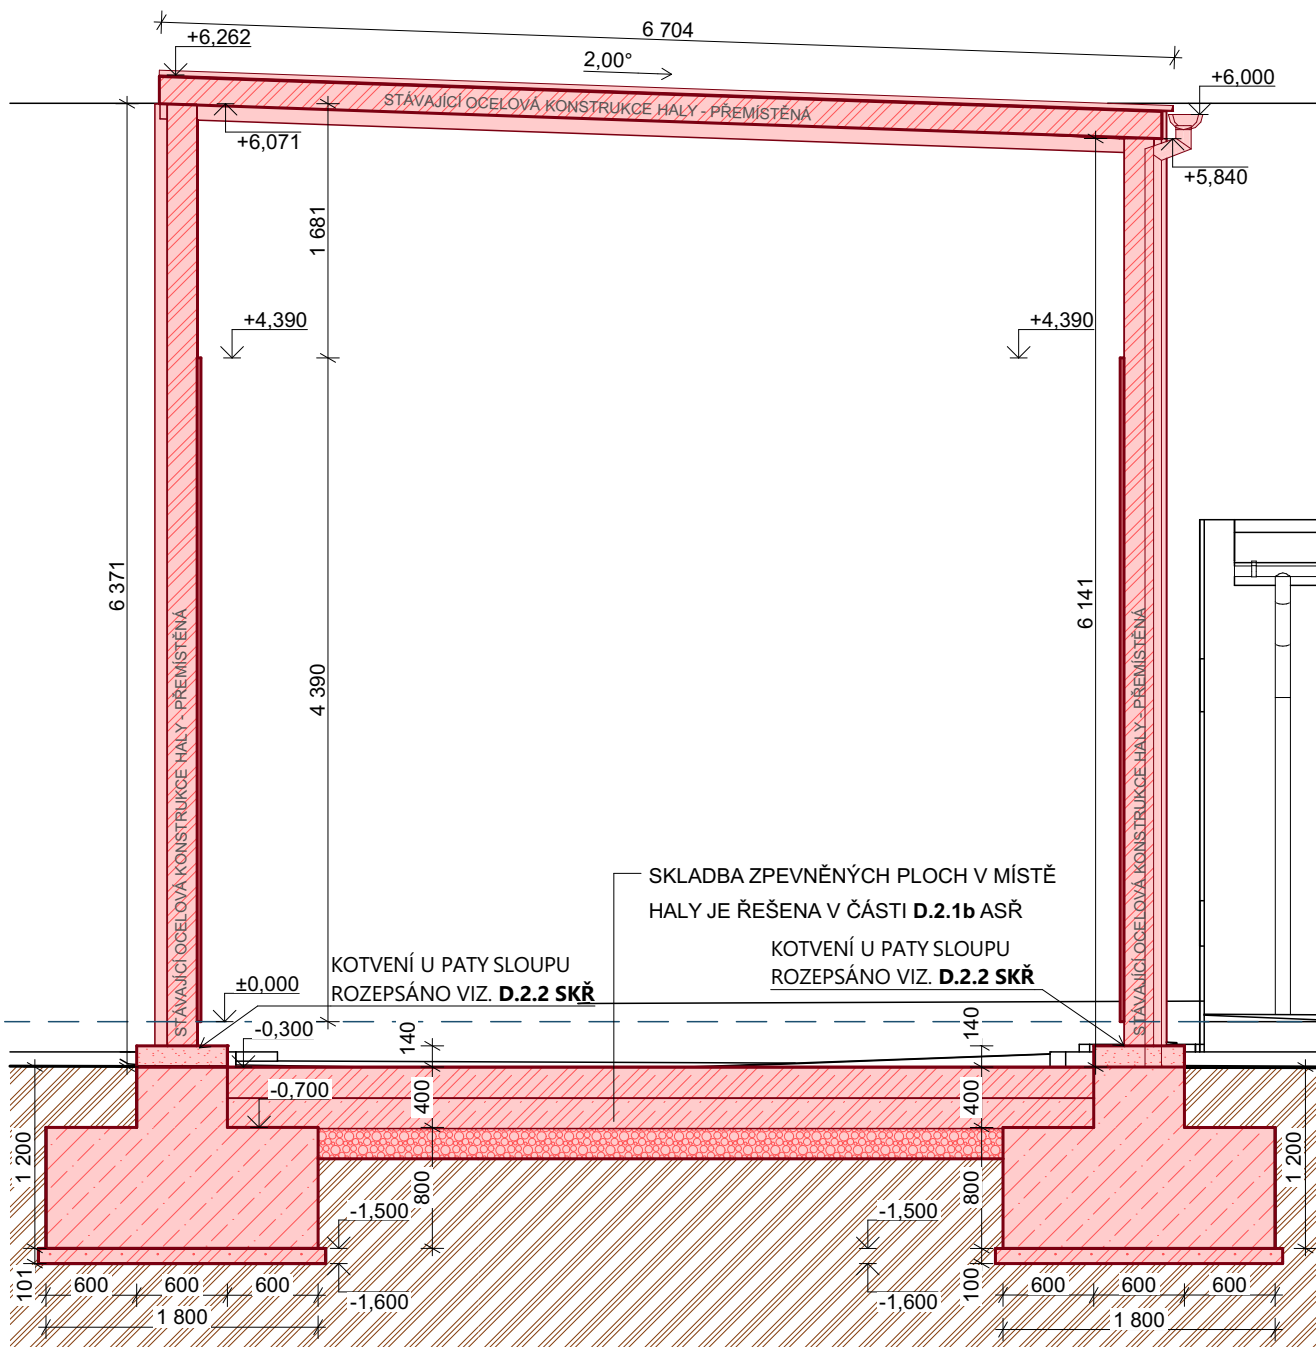

! VEŠKERÁ PRÁVA VYHRAZENA, TATO DOKUMENTACE JE AUTORSKÝM DÍLEM A MŮŽE BÝT UŽITA VÝHRADNĚ K ÚČELU NA NÍ UVEDENÉMU A SMLUVNĚ DOHODNUTÉMU MEZI AUTOREM A OBJEDNATELEM

± 0,000 = 1.NP

NÁZEV PROJEKTU  
**STAVEBNÍ ÚPRAVY OBJEKTŮ ČERPAČÍ STANICE A MYČKY VOZIDEL SAKO BRNO, a.s., ČERNOVICKÁ 15**

MÍSTO STAVBY  
AREÁL SVOZ TKO SAKO  
ČERNOVICKÁ 454/15, KOMÁROV, 61700 BRNO  
PARCELA č. 158/1, 158/2, 158/9, 158/11, 158/13 ; k.ú. KOMÁROV

INVESTOR  
SAKO BRNO, a.s., JEDOVNICKÁ 4247/2, ŽIDENICE, 62800 BRNO

OBJEKT  
S005

ČÁST PROJEKTU  
**ARCHITEKTONICKO STAVEBNÍ ŘEŠENÍ - ZASTŘEŠENÍ MYČKY**

D.2.1a

NÁZEV  
**ŘEZY**

ČÍSLO  
**04**

RAZÍTKO/PODPIS	PARÉ

<b>GARANT projekt s.r.o.</b> Starčkova 103/18, 602 00 Brno IČ: 06722865, DIČ: CZ06722865 E-mail: info@garantprojekt.cz mob.: 608 213 528 web: garantprojekt.cz	
AUTORIZOVANÝ PROJEKTANT	ING. STANISLAV SMOLÍK č. autorizace 1006132
HLAVNÍ INŽENÝR PROJEKTU	ING. STANISLAV SMOLÍK
VYPRACOVAL	ING. PETR KOPECKÝ
ČÍSLO ZAKÁZKY	DATUM
202315	09/2024
MĚŘITKO	STUPEŇ
1:50	DPS