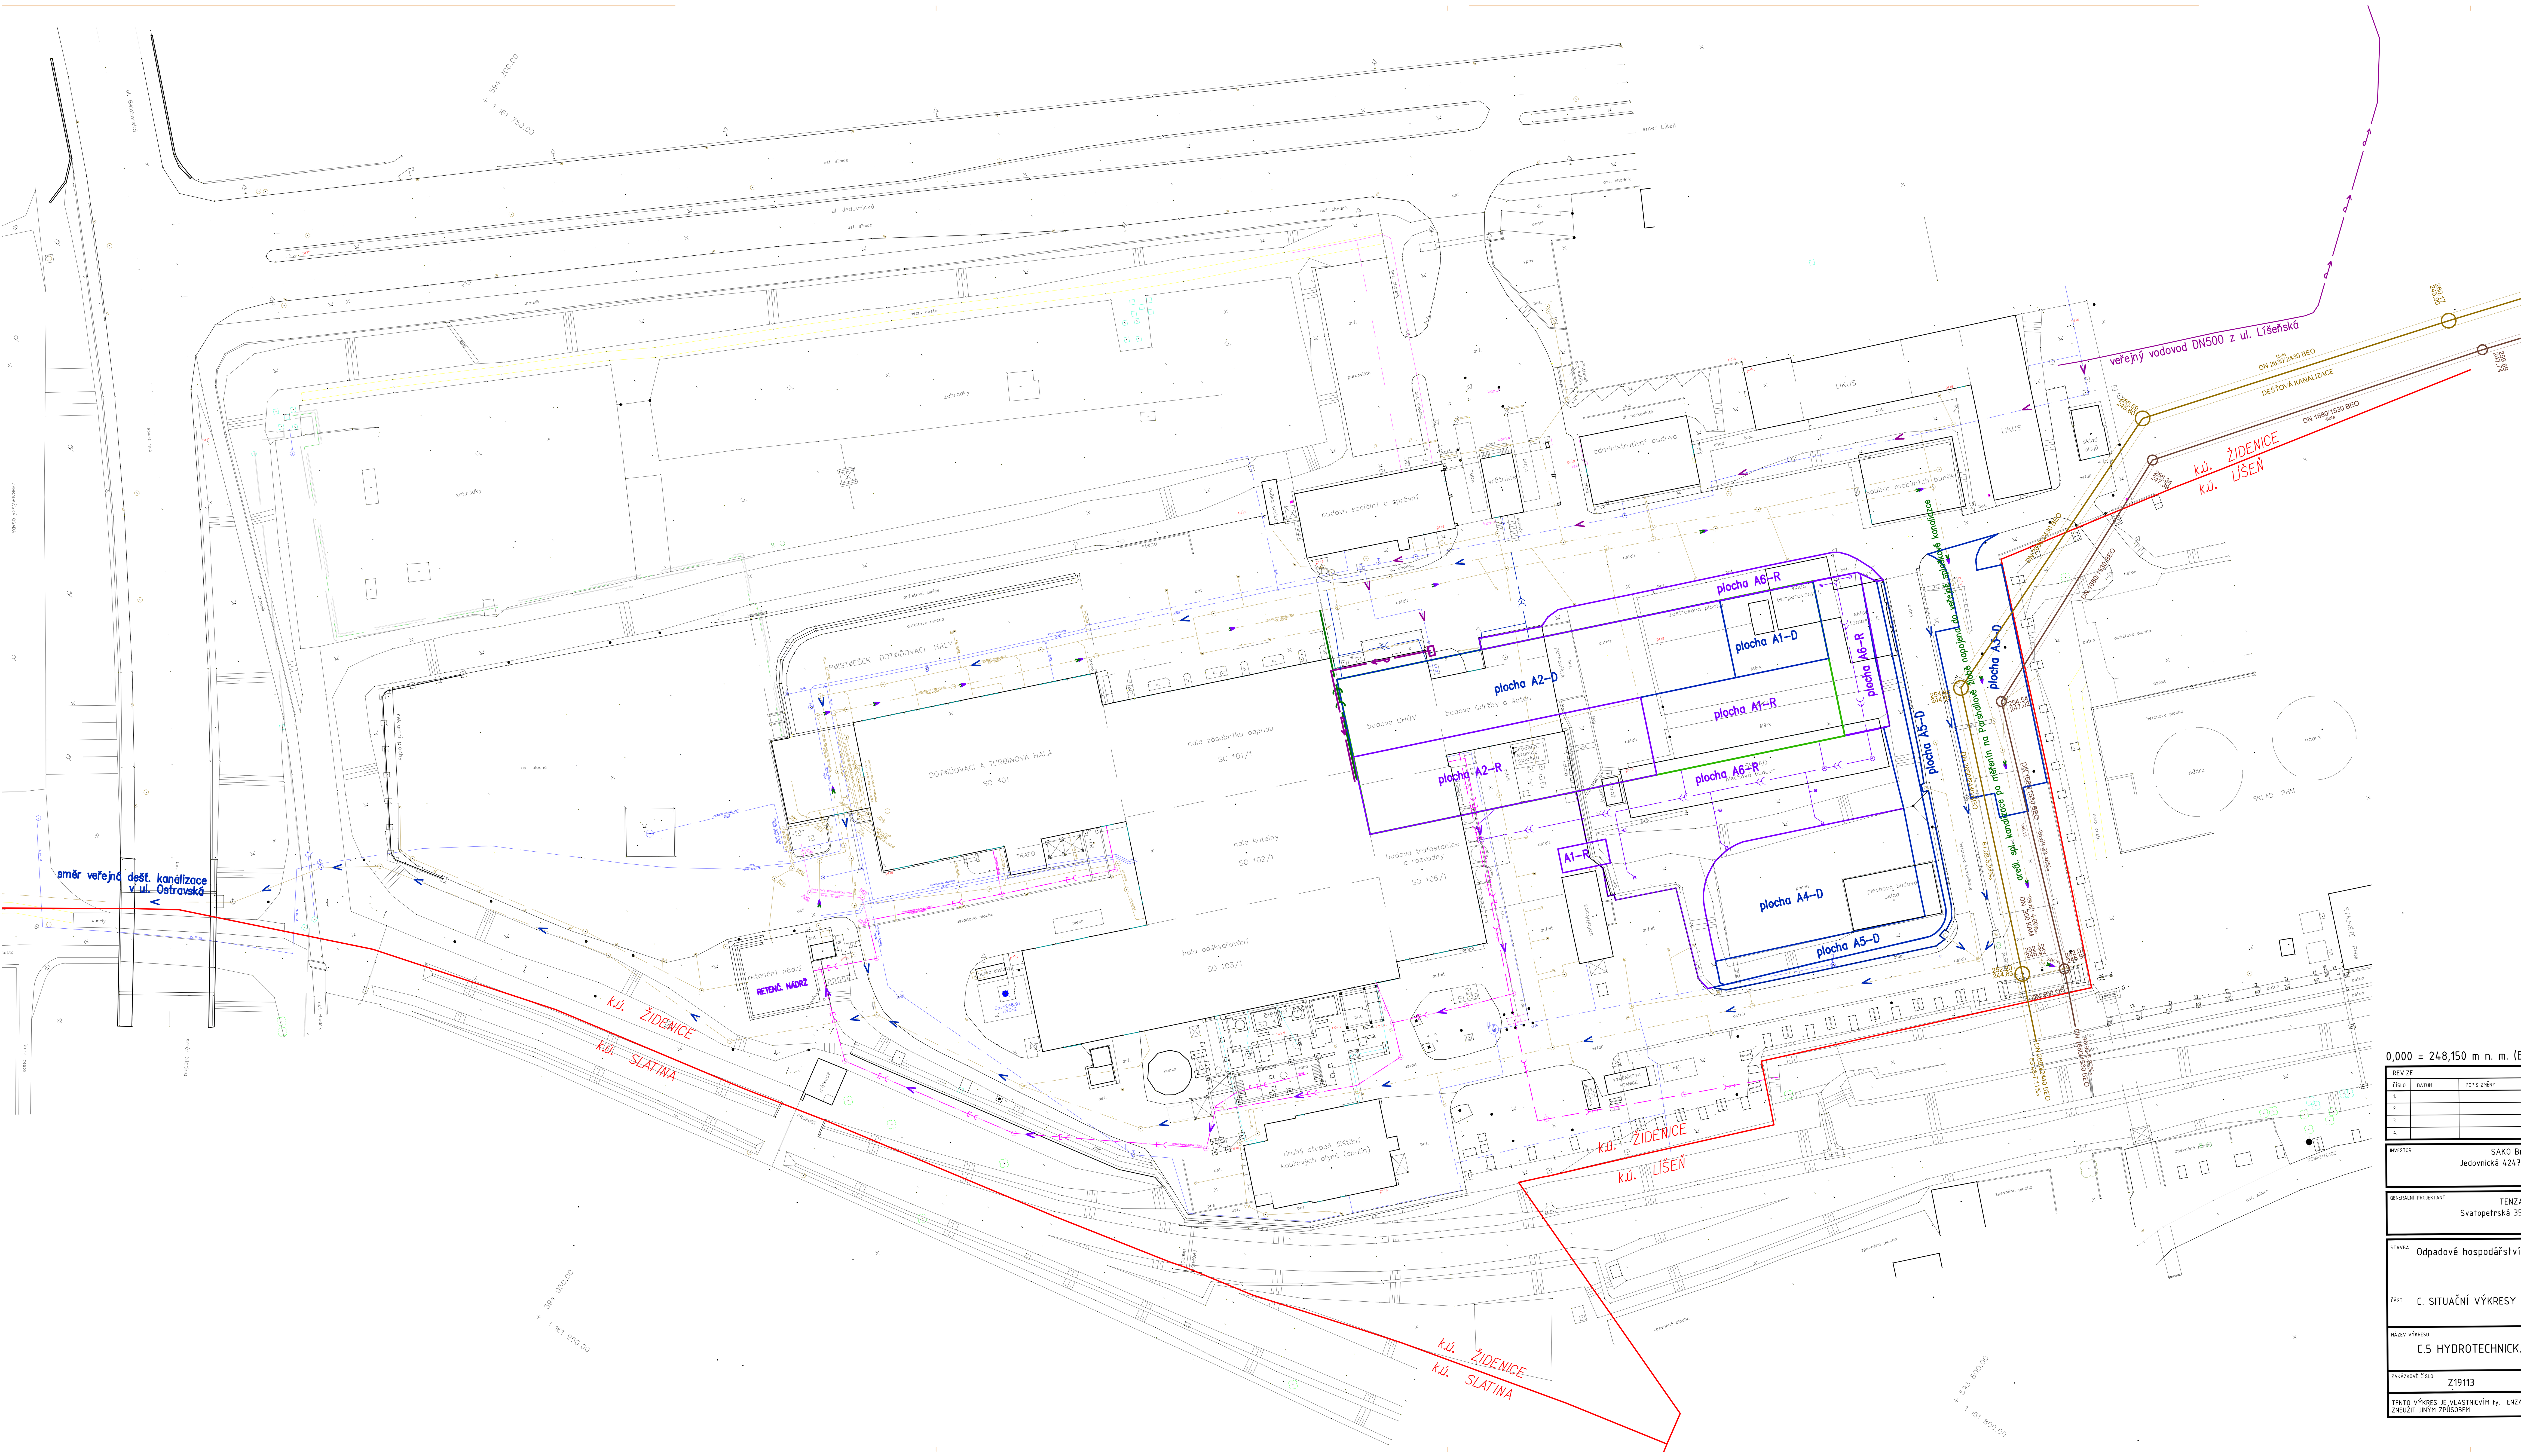

INŽENÝRSKÉ SÍTĚ

DEŠŤOVÉ ODPADNÍ VODY
- PLOCHA S ODTOKEM DO RETENČNÍ NÁDRŽE
- ODTOK PRŮMYSLOVOU KANAL. DO RETENČNÍ NÁDRŽE
- PLOCHA S ODTOKEM DO VEŘEJNÉ DEŠŤOVÉ KANALIZACE
- ODTOK AREÁL. DEŠŤ. KANALIZACÍ DO VEŘEJNÉ DEŠŤ. KANAL.

SPLAŠKOVÉ ODPADNÍ VODY
- NOVÁ TRASA S NAPOJENÍM DO STÁV. AREÁL. SPLAŠK. KANAL.
- ODTOK AREÁL. SPLAŠKOVOU KANALIZACÍ DO MĚRNÉHO PARSH. ŽLABU VČ. ODTOKU Z BEZPEČNOSTNÍHO PŘEPADU Z RETENČNÍ NÁDRŽE

VODOVOD PITNÉ VODY
- NOVÁ TRASA S NAPOJENÍM ZE STÁV. AREÁL. ROZVODU
- PŘÍTOK AREÁL. VODOVODEM Z VEŘEJNÉHO VODOVODU LÍŠEŇSKÁ

- vodovodní potrubí pitné vody
- požární a užitkový vodovod
- cirkulační vodovod
- vodovod z hl. vrtu
- podzemní telefonní vedení
- dešťová kanalizace
- splašková kanalizace
- výtlačné potrubí z ret. nádrže
- průmyslová kanalizace
- potrub. kanál Spalovna – Zetor
- chránička Technických sítí Brno
- popílkové cesty
- potrubí end produktu
- potrubí stlačeného vzduchu

v areálu jsou instalována zařízení mobilní sítě
! Přesnou polohu inženýrských sítí nutno vytyčit !

0,000 = 248,150 m n. m. (Bpv)

REVIZE				
ČÍSLO	DATUM	POPIS ZMĚNY	JMÉNO	PODPIS
1.				
2.				
3.				
4.				

INVESTOR: SAKO Brno, a.s., Jedovnická 4247/2, 628 00 Brno

GENERÁLNÍ PROJEKTANT: TENZA, a.s., Svatopetrská 35/7, 617 00 Brno

STAVBA: Odpadové hospodářství Brno II – Linka K1	HIP: Ing. Přemysl Kól, Ph.D.
	VYPRACOVAL: Marcela Skříčková
	KONTROLOVAL: Marcela Skříčková
ČÁST: C. SITUAČNÍ VÝKRESY	DATUM: 28/01/2021
	ČÍSLO PARÉ:
	KÓD ČÁSTI PD:
NÁZEV VÝKRESU: C.5 HYDROTECHNICKÁ SITUACE	MĚŘÍTKO: 1:1000
ZAKÁZKOVÉ ČÍSLO: Z19113	STUPEŇ: DUR
Č. VÝKRESU: Z19113-DUR-C-006	REVIZE: -

TENTO VÝKRES JE VLASTNICVÍM fy. TENZA, a.s. A NESMÍ BÝT POSKYTNUT TŘETÍM STRANÁM BEZ PÍSEMNÉHO SOUHLASU MAJITELE NEBO ZNEUŽIT JINÝM ZPŮSOBEM