


SO 542 DÍLNÝ MECHANICKÉ ÚDRŽBY A DÍLNÝ VEDLEJŠÍCH PROVOZŮ

VÝKOPY - ČÁST 2

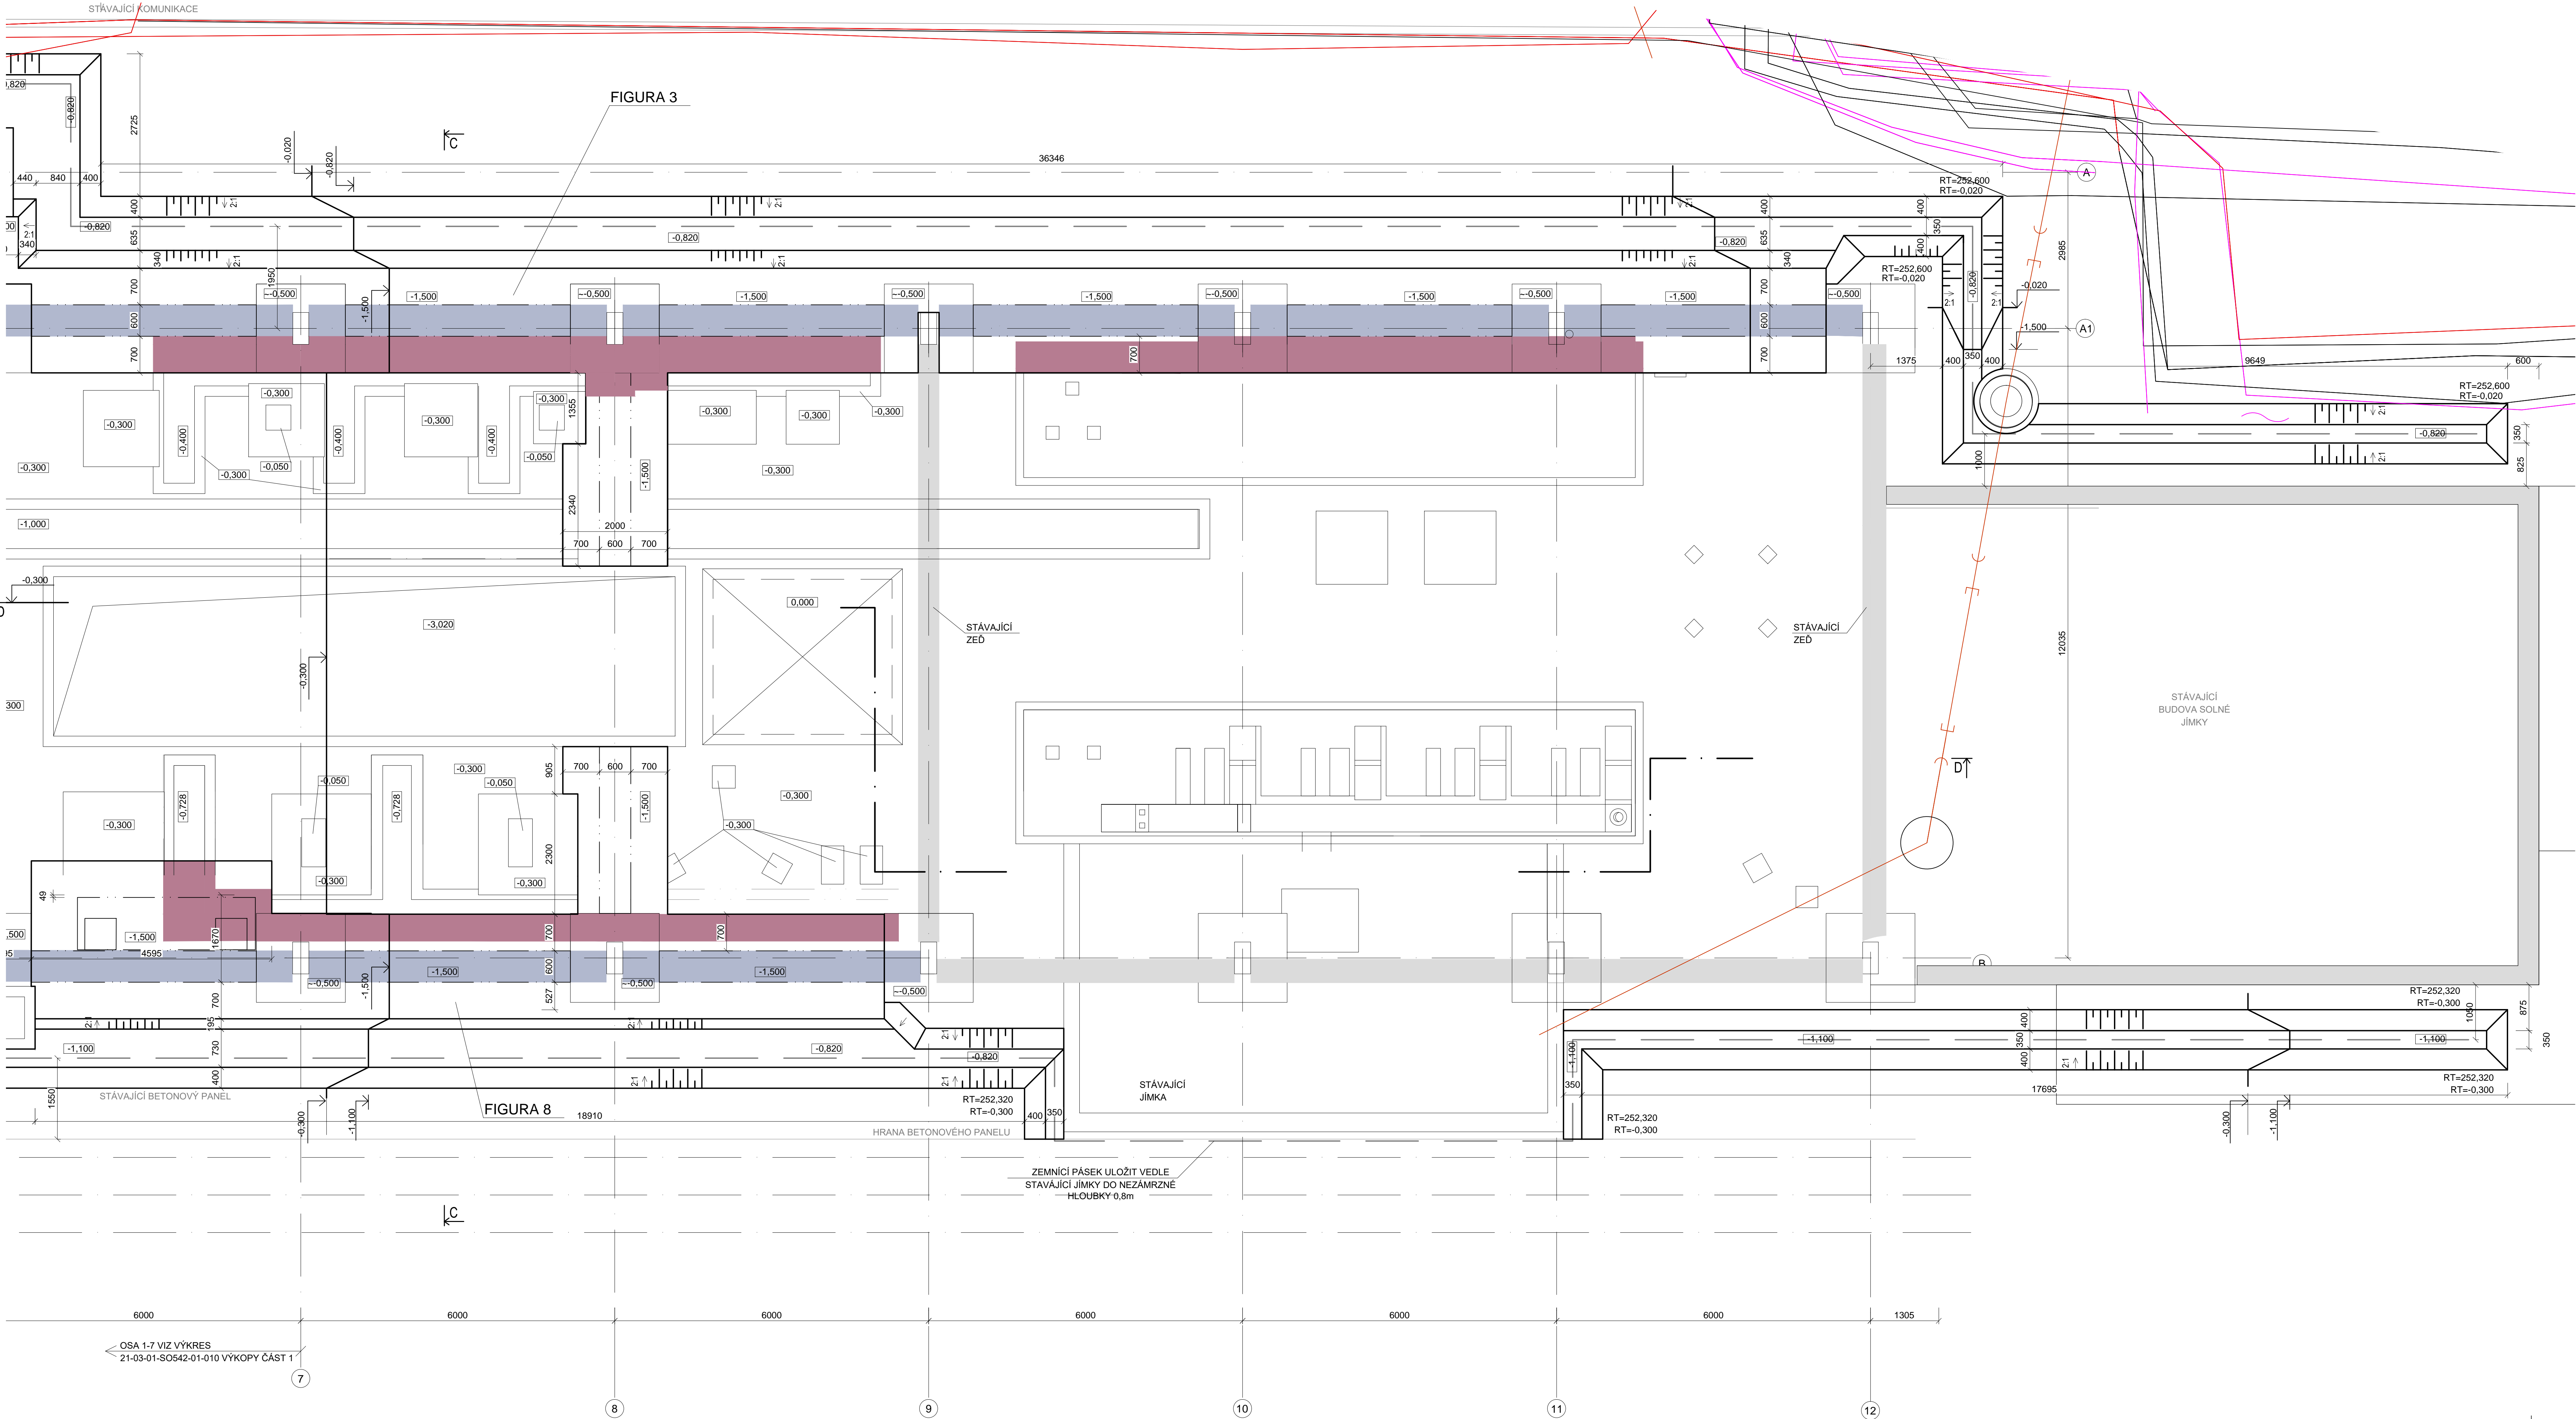

LEGENDA MATERIÁLU:

- STÁVAJÍCÍ ZÁKLADOVÉ PRAHY
- STÁVAJÍCÍ ZÁKLADY
- BOURANÉ ČÁSTI STÁVAJÍCÍCH KANÁLŮ A ZÁKLADŮ
viz: VÝKRES BOURACÍ PRÁCE - ZÁKLADY
- BOURANÁ ČÁST ZÁKLADOVÝCH PRAHŮ
viz: VÝKRES BOURACÍ PRÁCE - ZÁKLADY
- PROSTOR NUTNÝ PRO BEDNĚNÍ NOVÝCH ZÁKLADOVÝCH PRAHŮ


POZNÁMKA:

- STÁVAJÍCÍ BETONOVÝ KANÁL A STÁVAJÍCÍ PODLAHA MEZI ŘADOU 8-12 SE NESMÍ VÝKOPOVÝMI PRÁCEMI POŠKODIT, V PŘÍPADĚ POŠKOZENÍ SE MUSÍ OPRAVIT
- VŠECHNY ROZMĚRY STÁVAJÍCÍCH KONSTRUKCÍ NUTNO OVĚŘIT NA STAVBĚ DLE SKUTEČNÉHO STAVU, ROZMĚRY ZÁKLADŮ, ZÁKLADOVÝCH PASŮ, KANÁLŮ PŘÍZPŮBIT SKUTEČNOSTI, UPRAVIT DLE POKYNŮ AD NA STAVBĚ
- NEREZOVÝ PÁSEK ULOŽEN min. 1m OD CHRÁNĚNÉHO OBJEKTU (základové patky) V NEZÁMRZNÉ HLOUBCE

LEGENDA SÍTÍ:

- KANALIZACE DEŠŤOVÁ
- KANALIZACE PRŮMYSLOVÁ
- VODOVOD ENERGZET
- SILOVÉ VEDENÍ NN PODZEMNÍ
- SDĚLOVACÍ VEDENÍ PODZEMNÍ

KEY PLAN

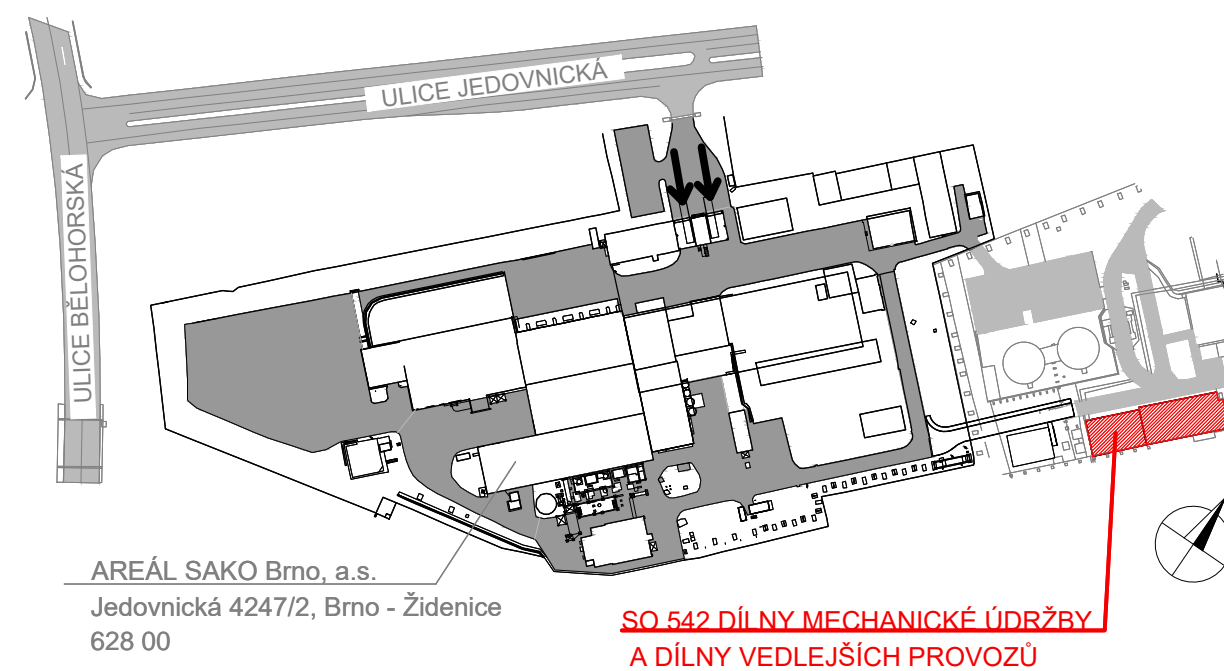

0,000 = 252,620 m.n.m

SOUŘADNICOVÝ SYSTÉM JTSK, VÝŠKOVÝ SYSTÉM B.p.v.

OPTIMALIZACE POMOCNÝCH PROVOZŮ

STAVBA OPTIMALIZACE POMOCNÝCH PROVOZŮ	INVESTOR STAVBY SAKO Brno, a.s. Jedovnická 4247/2 628 00 Brno	Č. VYHOTOVENÍ 12/2022
MÍSTO STAVBY SAKO Brno, a.s. Jedovnická 4247/2, Brno	JMÉNO DATUM PODPIS PROJEKTANT KONTROLOVAL	REVIZE ČÍSLO

STUPEŇ PD: DPS ZAK. ČÍSLO: 21-03-01 MĚRITKO: 1:50	JMÉNO Ing. E. Bušanská Ing. J. Novotný Ing. P. Otěpková 02/2022 02/2022 12/2022 PROJEKTANT KONTROLOVAL VED. PROJEKTANT	NAZEV VÝKRS SO 542 DÍLNÝ MECHANICKÉ ÚDRŽBY A DÍLNÝ VEDLEJŠÍCH PROVOZŮ 01 - ARCHITEKTONICKO - STAVEBNÍ ŘEŠENÍ VÝKOPY - ČÁST 2	Č. VÝKRS 21-03-01-SO542-01-011	Č. VÝKRS D.1.1
---	---	---	-----------------------------------	-------------------