


SO 542 DÍLNY MECHANICKÉ ÚDRŽBY A DÍLNY VEDLEJŠÍCH PROVOZŮ

PŮDORYS ZÁKLADŮ - ČÁST 2

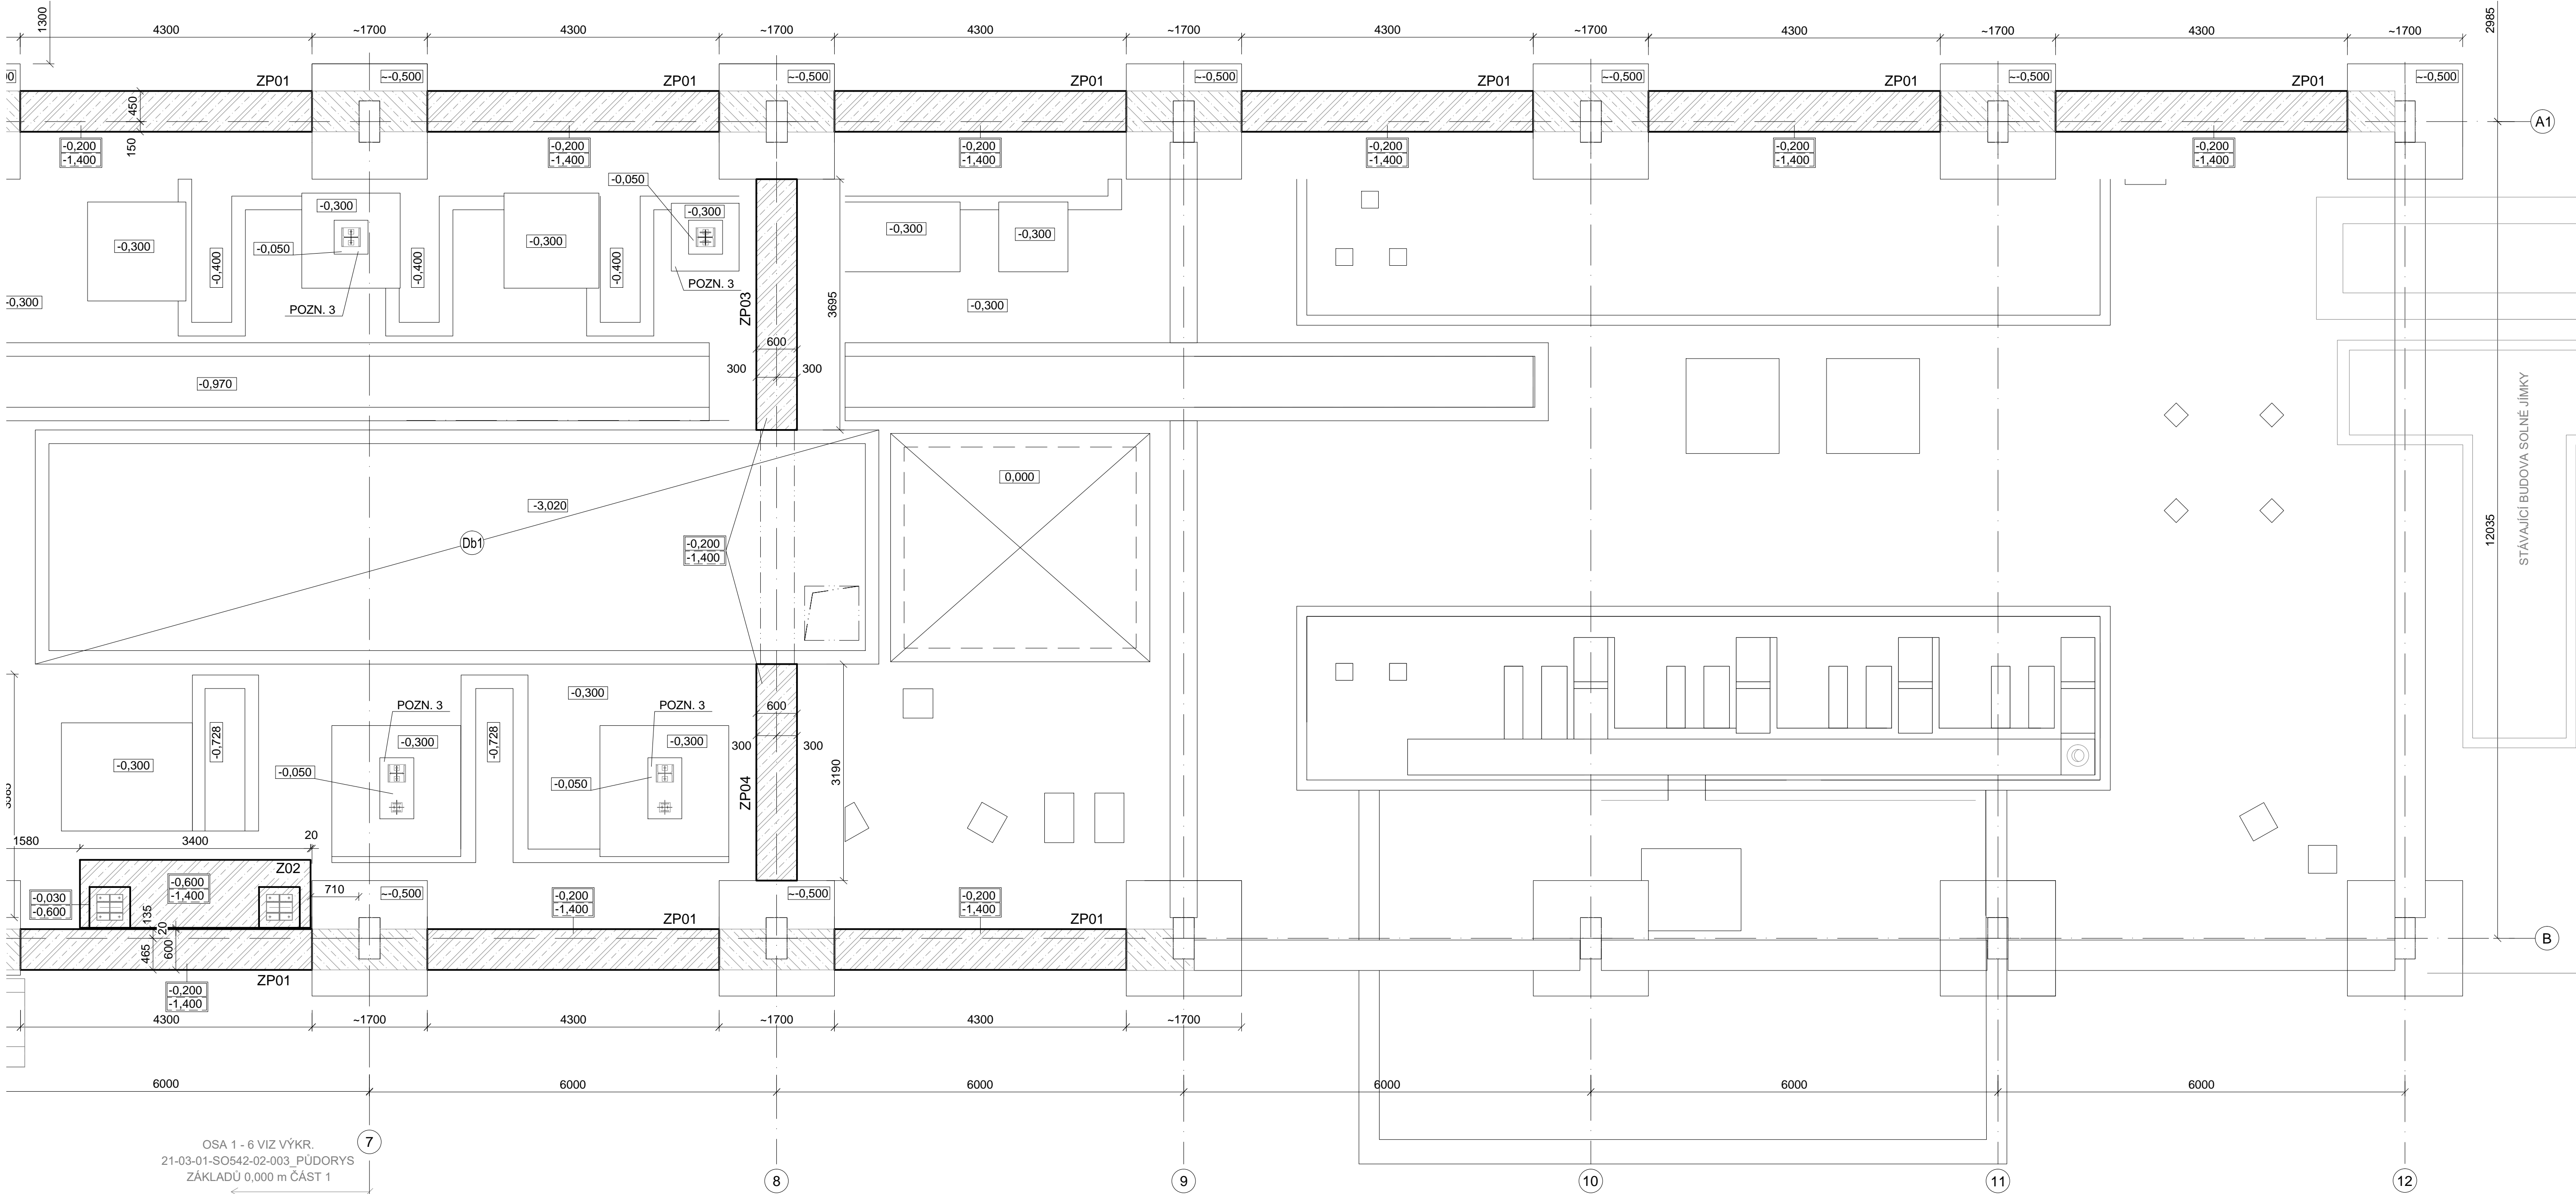


LEGENDA MATERIÁLU:

- ŽELEZOBETON - STÁVAJÍCÍ KONSTRUKCE
- NOVÉ ŽB KONSTRUKCE
- DOBETONÁVKA Z PROSTÉHO BETONU C12/15

POZNÁMKA:

- VŠECHNY ROZMĚRY STÁVAJÍCÍCH KONSTRUKCÍ NUTNO OVĚRIT NA STAVBĚ DLE SKUTEČNÉHO STAVU, ROZMĚRY ZÁKLADŮ, ZÁKLADOVÝCH PASŮ PŘIZPŮSOBIT SKUTEČNOSTI, UPRAVIT DLE POKYNŮ STATIKA A AD NA STAVBĚ.
- ZÁKLADOVOU SPÁRU PŘED POLOŽENÍM PODKLADNÍHO BETONU PŘEHUTNIT
- PŘED PROVEDENÍM KOTVENÍ A ULOŽENÍM KOTEVNÍCH ŠROUBŮ JE NUTNO PROVÉST ZKOUŠKU PRO URČENÍ PEVNOSTI BETONU STÁVAJÍCÍHO ŽB ZÁKLADU
- | | |
|-----|---------------------|
| ±HH | HORNÍ HRANA ZÁKLADU |
| ±DH | DOLNÍ HRANA ZÁKLADU |

KEY PLAN

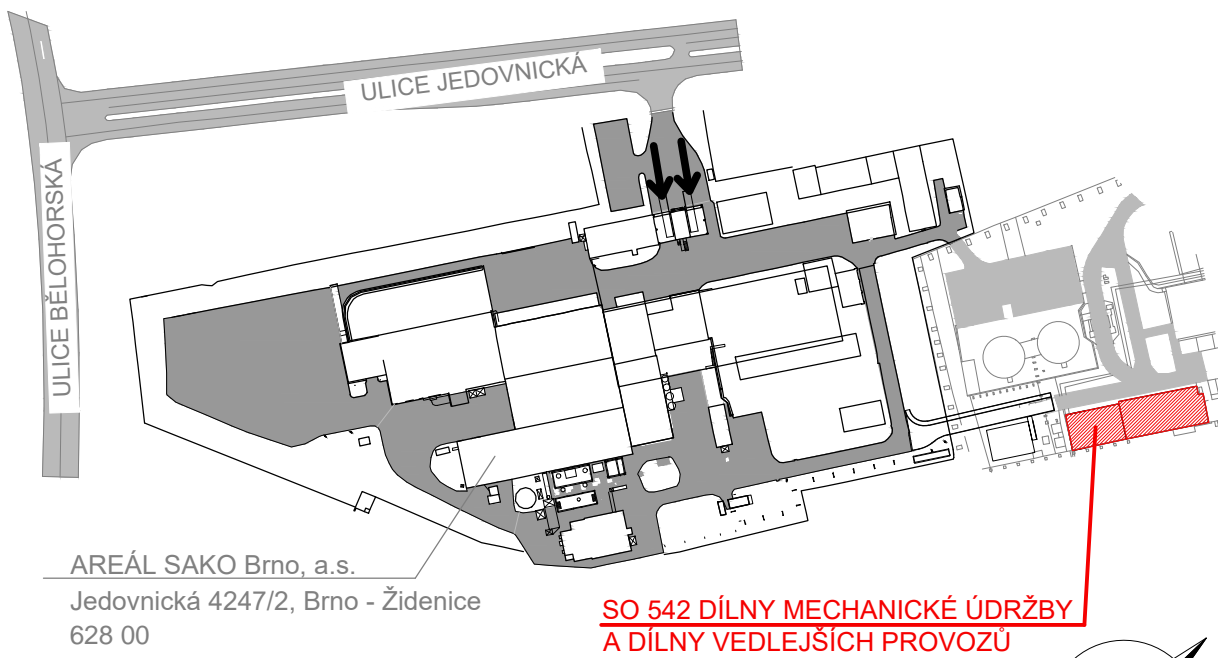

0,000 = 252,620 m.n.m
SOUŘADNICOVÝ SYSTÉM JTSK, VÝŠKOVÝ SYSTÉM B.p.v.
OPTIMALIZACE POMOČNÝCH PROVOZŮ

STAVBA OPTIMALIZACE POMOČNÝCH PROVOZŮ		INVESTOR STAVBY SAKO Brno, a.s. Jedovnická 4247/2 628 00 Brno		Č. VYHOTOVENÍ
MÍSTO STAVBY SAKO Brno, a.s. Jedovnická 4247/2, Brno		JMÉNO DATUM PODPIS	PROJEKTANT KONTROLOVAL	REVIZE ČÍSLO
STUPĚŇ PD: ZAK.ČÍSLO: MĚŘÍTKO:	DPS 21-03-01 1:50	JMÉNO DATUM PODPIS	Ing. E. Bušanská 02/2022 PROJEKTANT	Ing. J. Novotný 02/2022 KONTROLOVAL
NÁZEV VÝKR. SO 542 DÍLNY MECHANICKÉ ÚDRŽBY A DÍLNY VEDLEJŠÍCH PROVOZŮ 02 - BETONOVÉ KONSTRUKCE PŮDORYS ZÁKLADŮ - ČÁST 2		ČÍSLO VÝKR. 21-03-01-SO542-02-004		ČÁST: D.1.2