



SO 542 DÍLNY MECHANICKÉ ÚDRŽBY A DÍLNY VEDLEJŠÍCH PROVOZŮ  
ŘEZ D - D - ČÁST 2

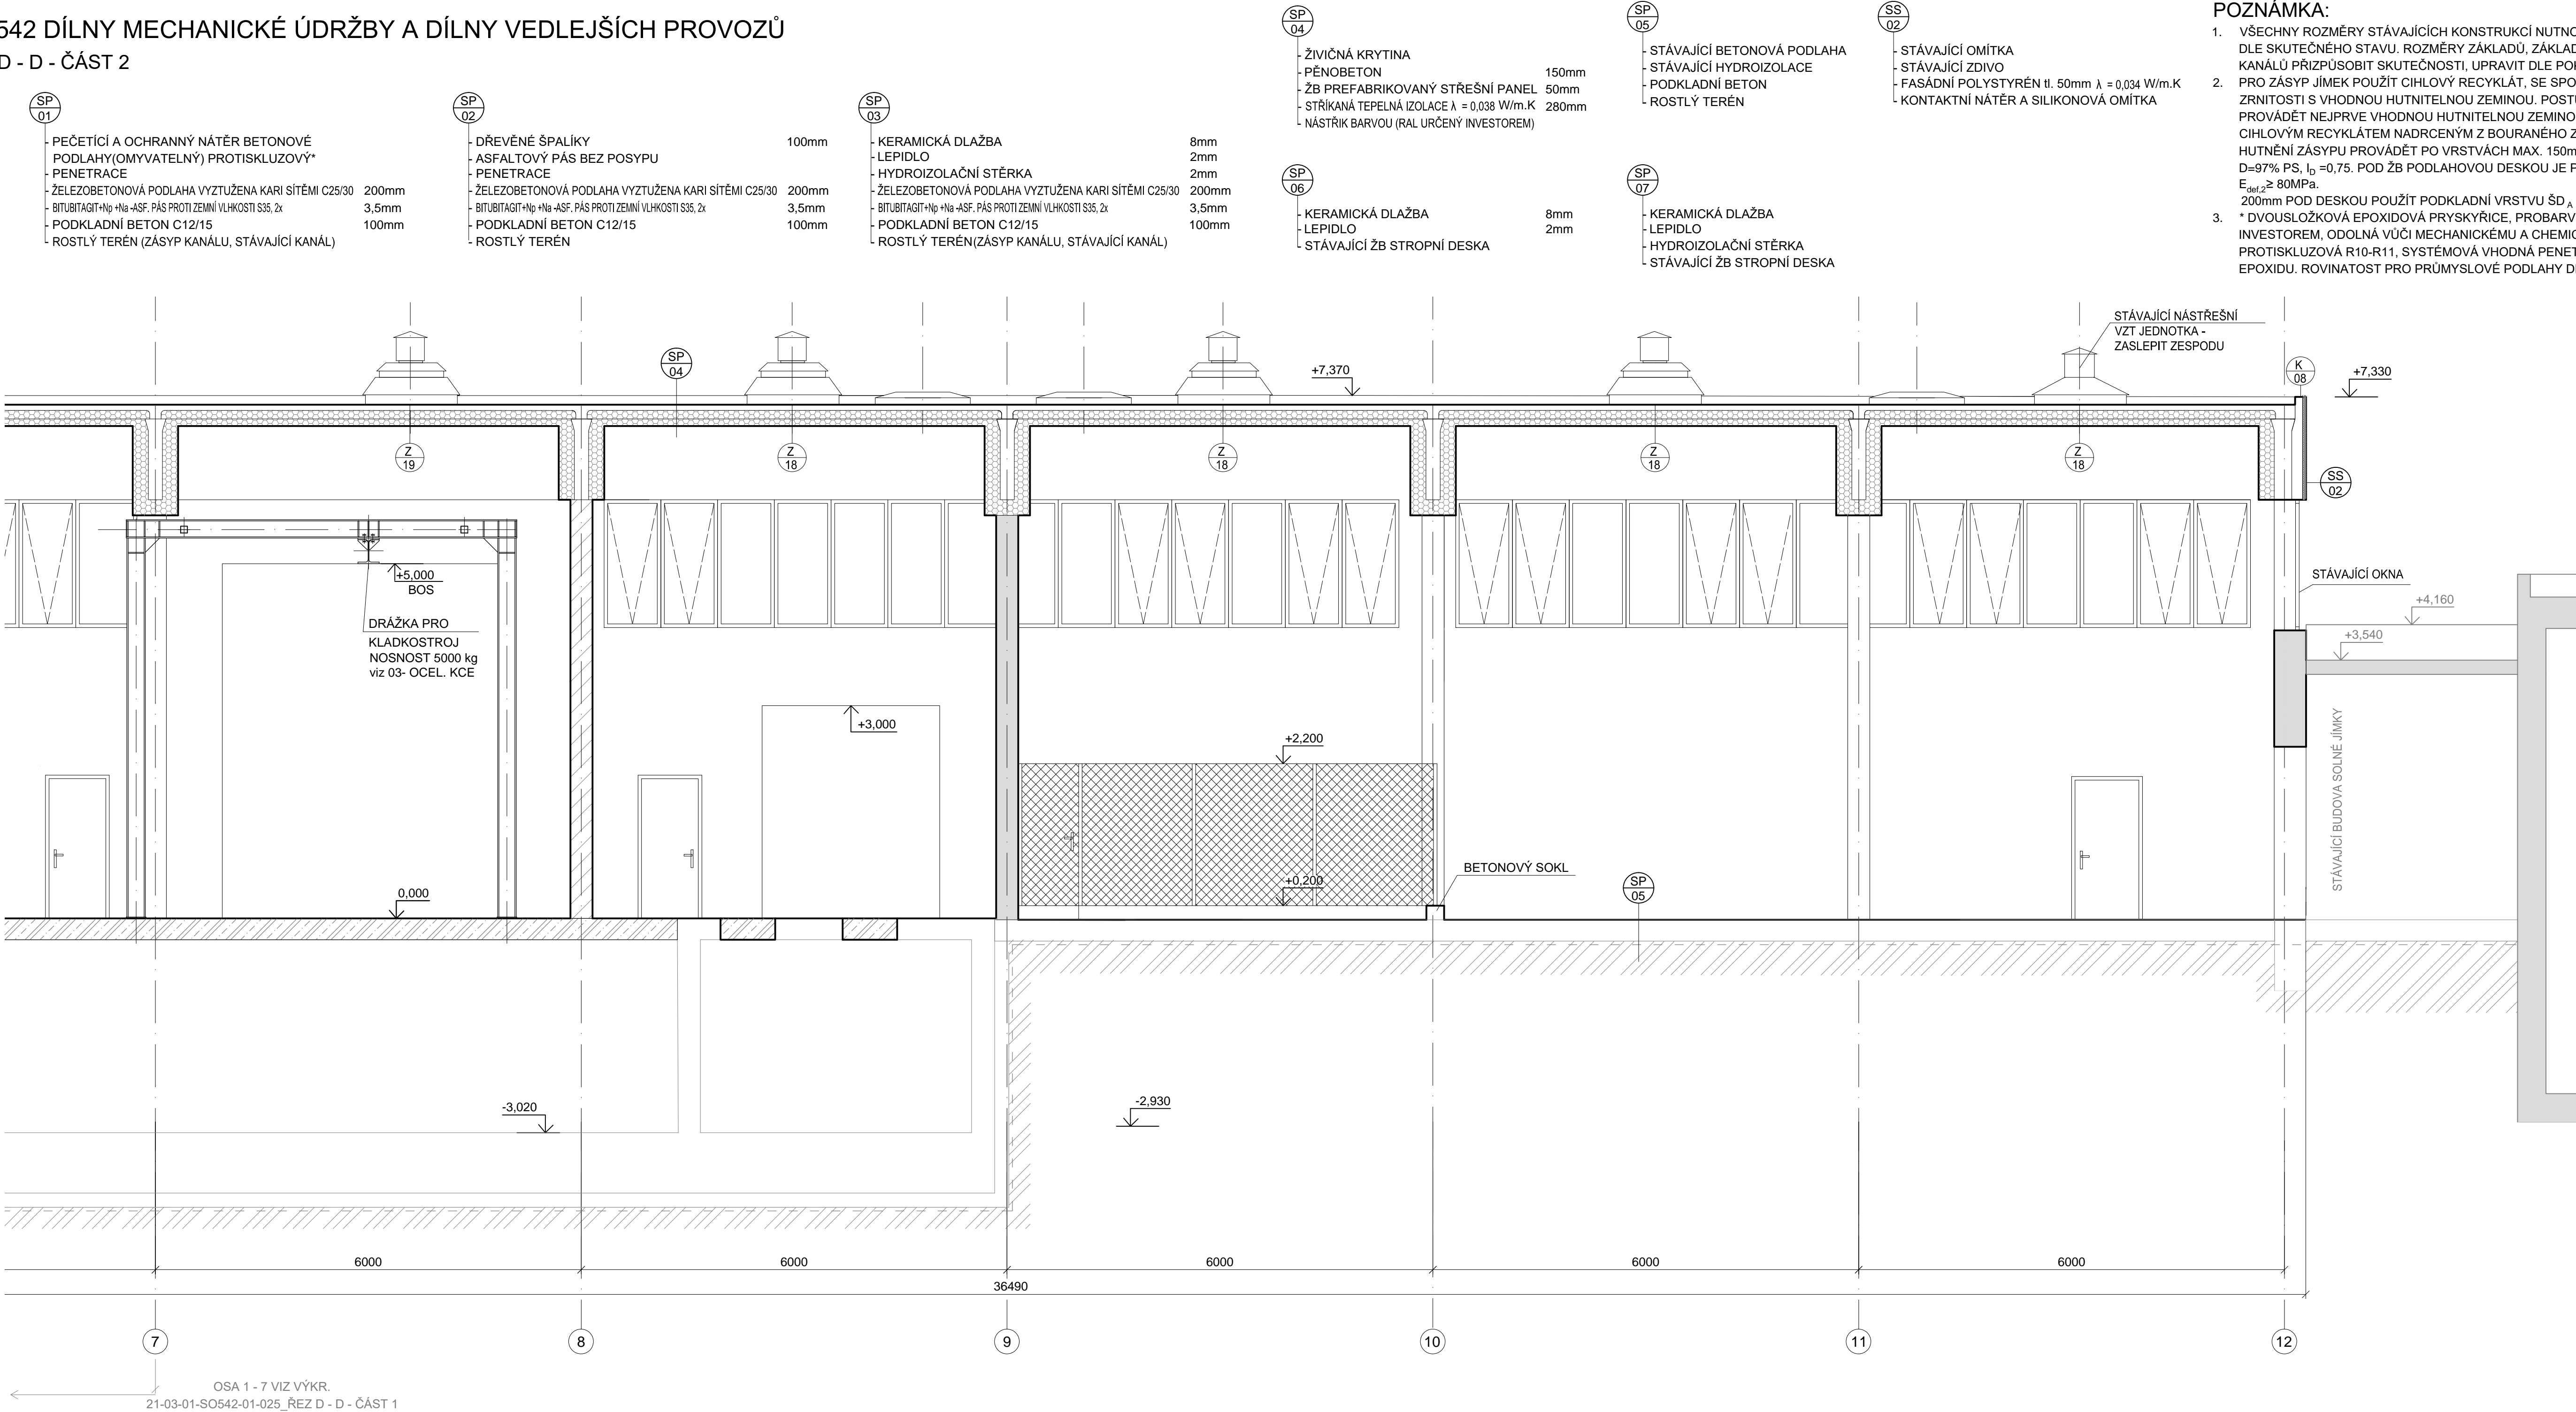


LEGENDA MATERIÁLU:


STÁVAJÍCÍ KONSTRUKCE:

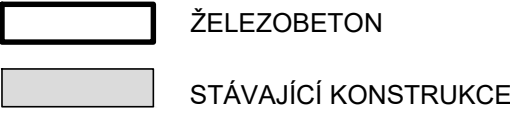

NOVÉ KONSTRUKCE:

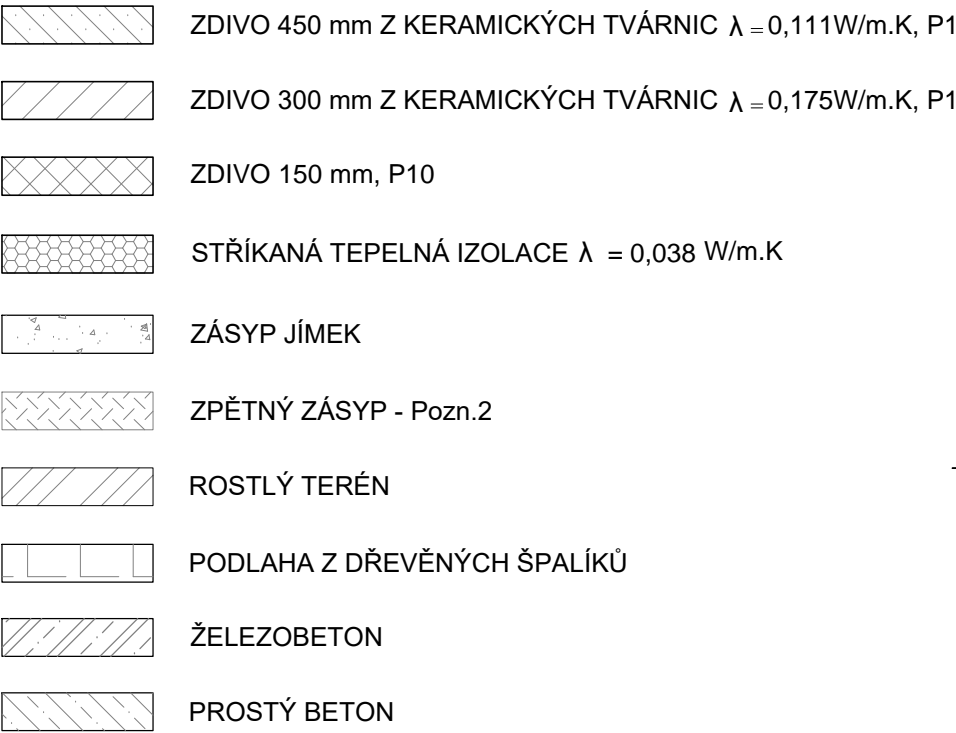


KEY PLAN

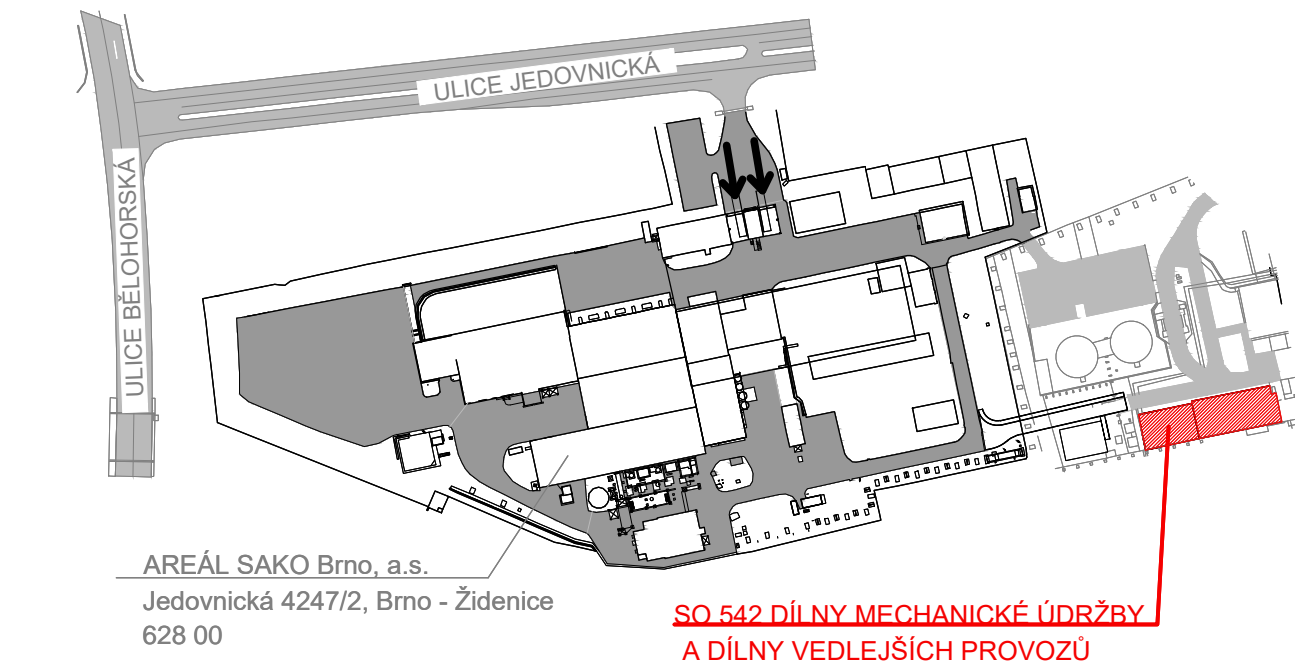

0,000 = 252,620 m.n.m  
SOUŘADNICOVÝ SYSTÉM JTSK, VÝŠKOVÝ SYSTÉM B.p.v.

OPTIMALIZACE POMOCNÝCH PROVOZŮ

STAVBA	OPTIMALIZACE POMOCNÝCH PROVOZŮ		INVESTOR STAVBY	SAKO Brno, a.s. Jedovnická 4247/2 628 00 Brno	Č. VÝHOTOVENÍ
MÍSTO STAVBY	SAKO Brno, a.s. Jedovnická 4247/2, Brno		JMÉNO	Ing. E. Bušanská	REVIZE ČÍSLO 1
			DATUM	05/2022	
			PODPIS	05/2022	
				PROJEKTANT	KONTROLOVAL

STUPEŇ PD:	DPS	JMÉNO	Ing. E. Bušanská	Ing. J. Novotný	Ing. P. Otápková
ZAK.ČÍSLO:	21-03-01	DATUM	02/2022	02/2022	02/2022
MĚŘÍTKO:	1:50	PODPIS			
			PROJEKTANT	KONTROLOVAL	VED. PROJEKTANT
<div>ALEF BRNO</div> <div></div> <div>spol. s r.o.</div> <div>Smetanova 3</div> <div>602 00 BRNO</div> <div>IČO: 469 81 594</div> <div>tel./fax: 00420 541249171</div> <div>e-mail: info@alefbrno.cz</div>		NÁZEV VÝKRU SO 542 DÍLNY MECHANICKÉ ÚDRŽBY A DÍLNY VEDLEJŠÍCH PROVOZŮ 01 - ARCHITEKTONICKO - STAVEBNÍ ŘEŠENÍ ŘEZ D - D - ČÁST 2			
		ČÍSLO VÝKRU 21-03-01-SO542-01-026			
		ČÁST: D.1.1			