


SO 542 DÍLNY MECHANICKÉ ÚDRŽBY A DÍLNY VEDLEJŠÍCH PROVOZŮ
PŮDORYS ZÁKLADŮ - ČÁST 1

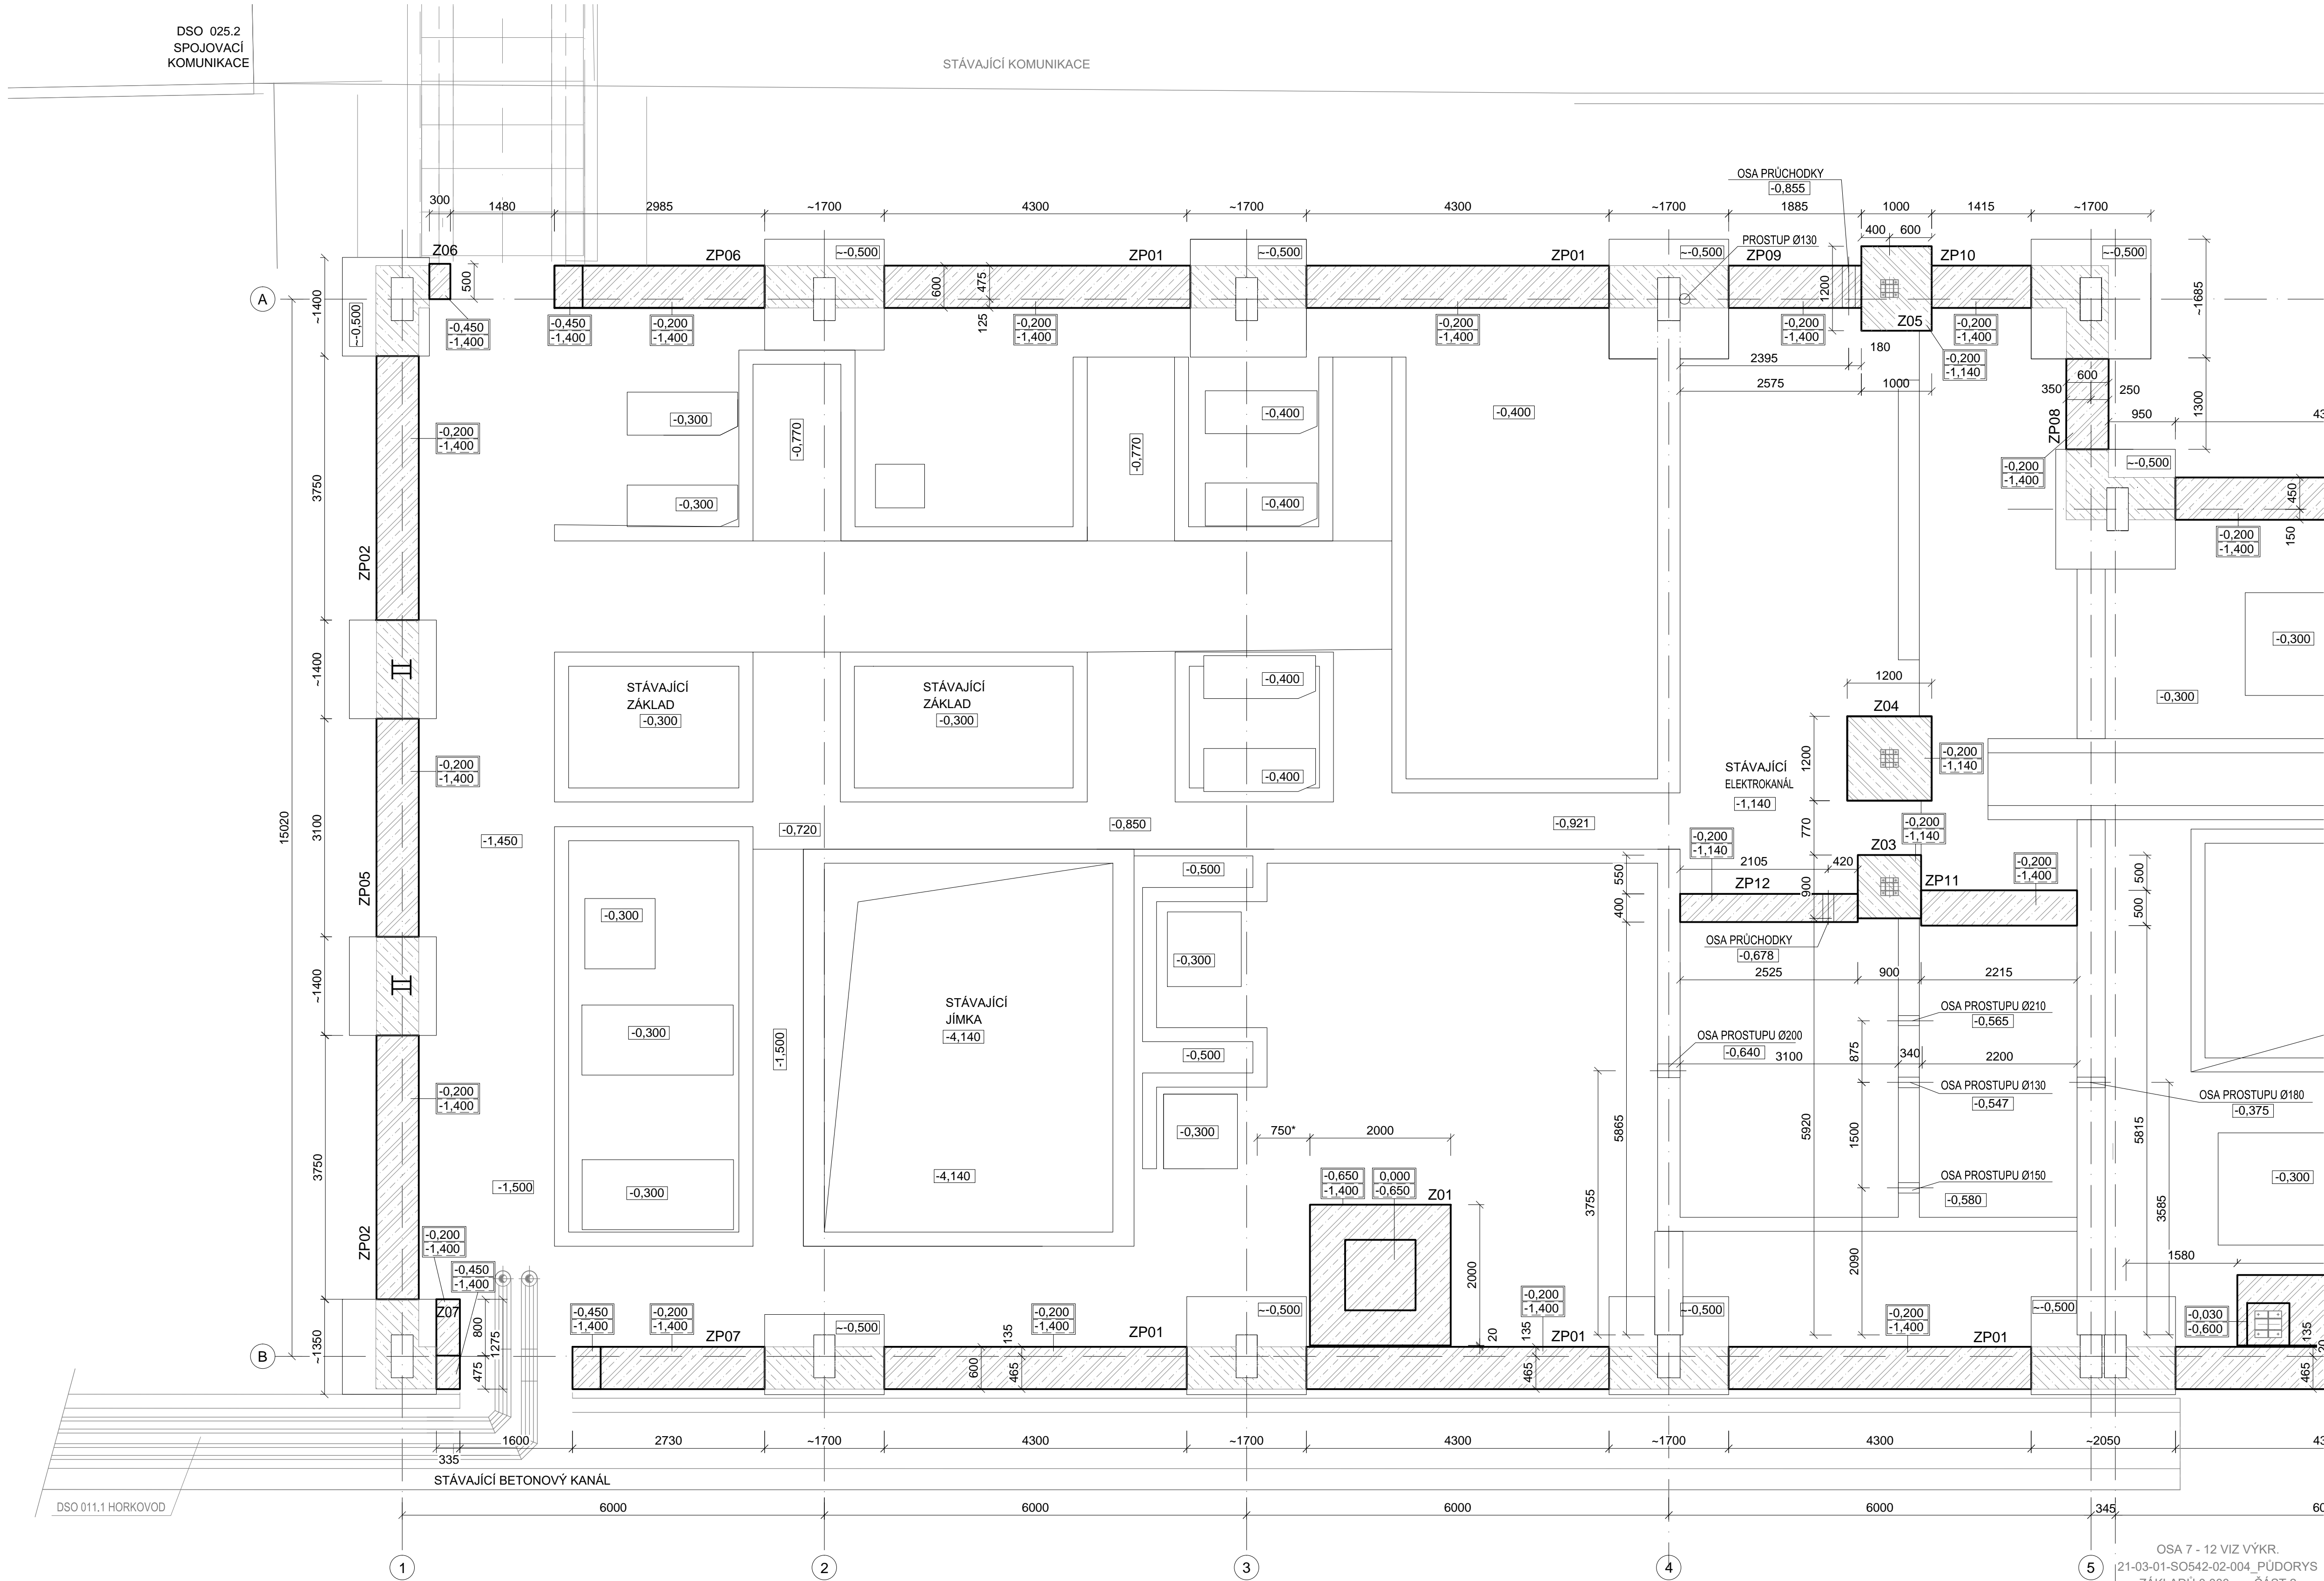


- LEGENDA MATERIÁLU:
- ŽELEZOBETON - STÁVAJÍCÍ KONSTRUKCE
 - NOVÉ ŽB KONSTRUKCE
 - DOBETONÁVKA Z PROSTÉHO BETONU C12/15

- POZNÁMKA:
- VŠECHNY ROZMĚRY STÁVAJÍCÍCH KONSTRUKCÍ NUTNO OVĚRIT NA STAVBĚ DLE SKUTEČNÉHO STAVU. ROZMĚRY ZÁKLADŮ, ZÁKLADOVÝCH PASŮ PŘÍZPŮSOBIT SKUTEČNOSTI, UPRAVIT DLE POKYNŮ STATIKA A AD NA STAVBĚ.
 - ZÁKLADOVOU SPÁRU PŘED POLOŽENÍM PODKLADNÍHO BETONU PŘEHUTNIT
 - PŘED PROVEDENÍM KOTVENÍ A ULOŽENÍM KOTEVNÍCH ŠROUBŮ JE NUTNO PROVĚST ZKOUŠKU PRO URČENÍ PEVNOSTI BETONU STÁVAJÍCÍHO ŽB ZÁKLADU
 - ±HH

 HORNÍ HRANA ZÁKLADU

±DH

 DOLNÍ HRANA ZÁKLADU

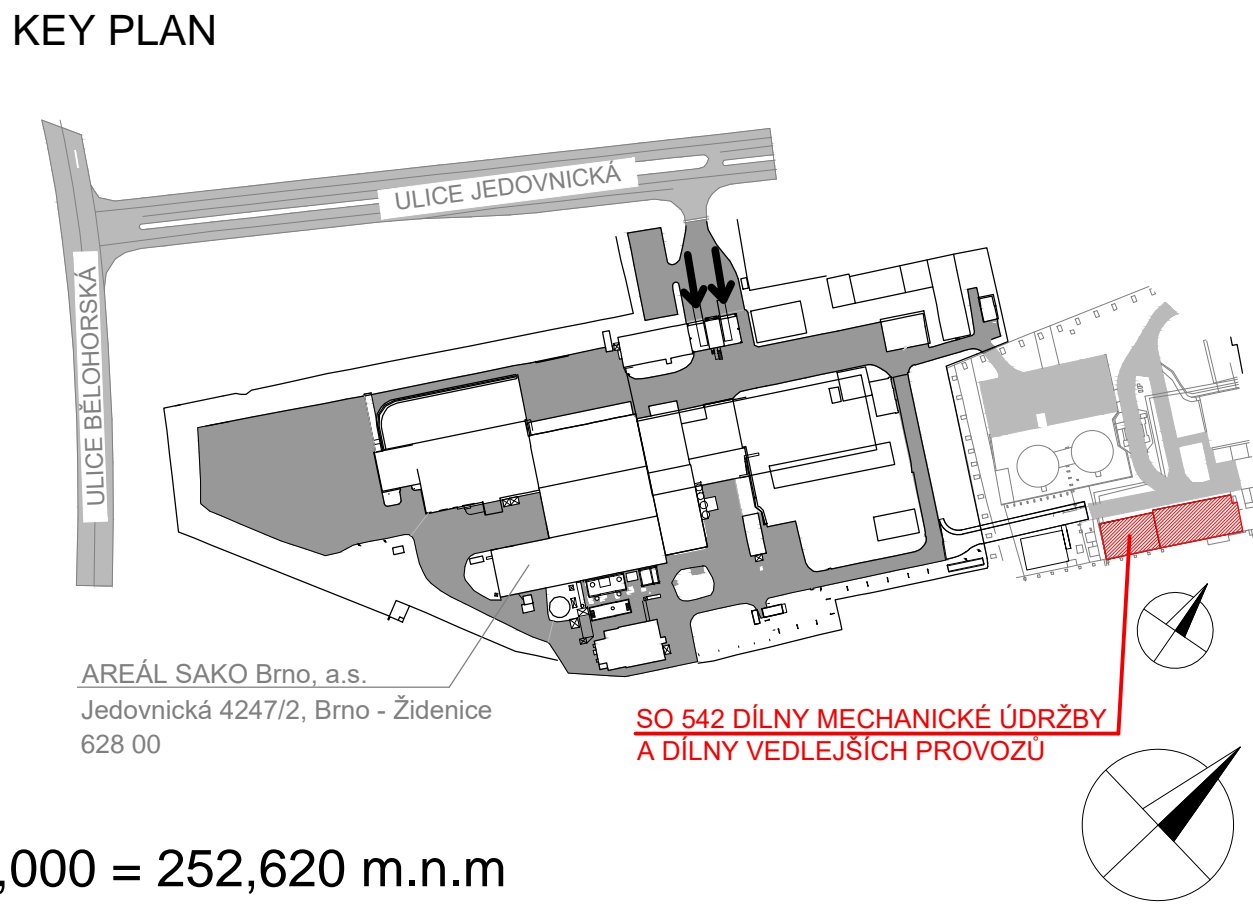

0,000 = 252,620 m.n.m
SOUŘADNICOVÝ SYSTÉM JTSK, VÝŠKOVÝ SYSTÉM B.p.v.
OPTIMALIZACE POMOCNÝCH PROVOZŮ

STAVBA	OPTIMALIZACE POMOCNÝCH PROVOZŮ	INVESTOR STAVBY	SAKO Brno, a.s. Jedovnická 4247/2 628 00 Brno	Č. VYHOTOVENÍ
MÍSTO STAVBY	SAKO Brno, a.s. Jedovnická 4247/2, Brno	JMÉNO	DATUM	REVIZE ČÍSLO
		PODPIS	PROJEKTANT	KONTROLOVAL

STUPEŇ PD:	DPS	JMÉNO	Ing. E. Buřanská	Ing. J. Novotný	Ing. P. Otápková
ZAK. ČÍSLO:	21-03-01	DATUM	02/2022	02/2022	02/2022
MĚŘÍTKO:	1:50	PODPIS	PROJEKTANT	KONTROLOVAL	VED. PROJEKTANT
NAZEV VÝKR.	SO 542 DÍLNY MECHANICKÉ ÚDRŽBY A DÍLNY VEDLEJŠÍCH PROVOZŮ	ČÍSLO VÝKR.	21-03-01-SO542-02-003	ČÁST:	D.1.2
ALF BRNO	spol. s r.o. Smetanova 3 602 00 BRNO IČO: 469 81 594 tel./fax: 00420 541249171 e-mail: info@alfbrno.cz	02 - BETONOVÉ KONSTRUKCE PŮDORYS ZÁKLADŮ - ČÁST 1			