

SO 542 DÍLNY MECHANICKÉ ÚDRŽBY A DÍLNY VEDLEJŠÍCH PROVOZŮ


PŮDORYS STŘECHY - ČÁST 1

POZNÁMKA:


- * NEVYUŽITÉ PROSTUPY VE STŘEŠNÍ KONSTRUKCI ZASLEPIT ZE SPODNÍ STRANY STROPNÍ KONSTRUKCE POMOCÍ ZAMEČNICKÝCH VÝROBKŮ - VIZ v.č.21-03-01-SO542-01-016 PŮDORYS +3.350m - ČÁST 1
- NOVÉ PROSTUPY A VYUŽITÉ STÁVAJÍCÍ PROSTUPY VE STŘEŠE DOTESNIT PRUŽNÝM TMELEM
- ** STÁVAJÍCÍ MONTÁŽNÍ POKLOPY A STÁVAJÍCÍ STŘEŠNÍ KONSTRUKCI LOKÁLNĚ VYSPRAVIT

TABULKA PROSTUPŮ:

OZN.	ROZMĚRY (š/d, š/v)	VÝŠKA	POČET KS	MÍSTNOST	UMÍSTĚNÍ
ZTI 3.1	DN 150	-	1		STŘECHA
ZTI 3.2	DN 150	-	1		STŘECHA

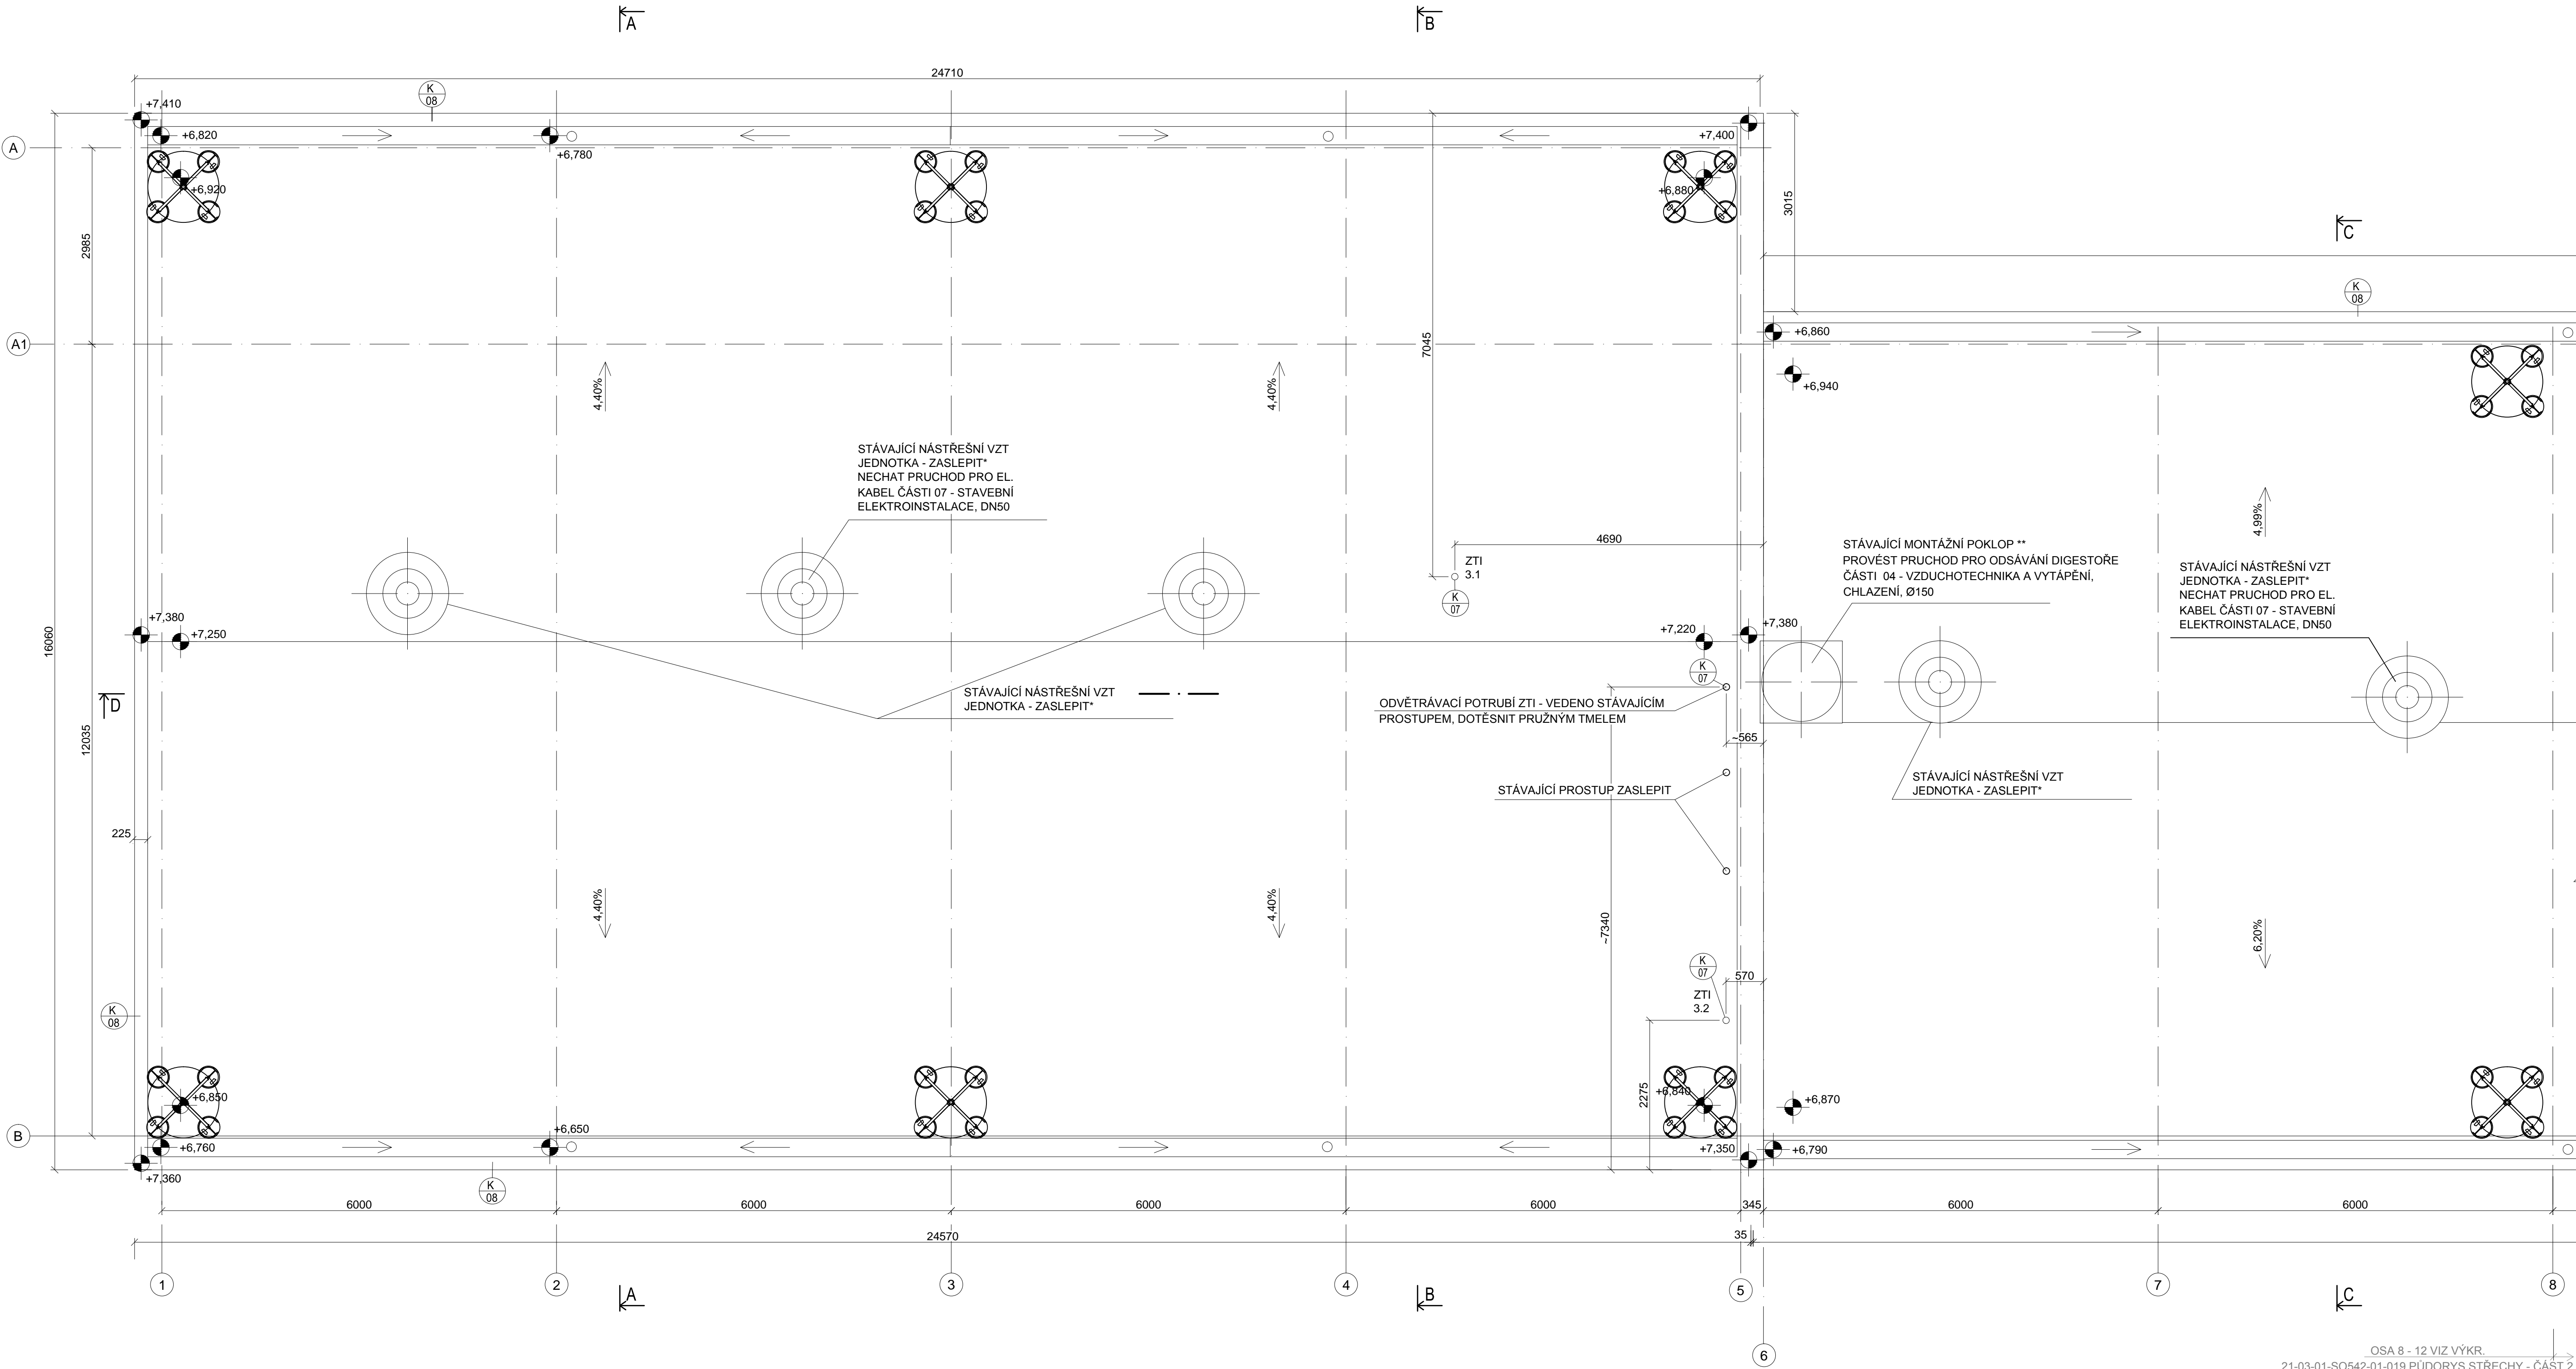

KEY PLAN

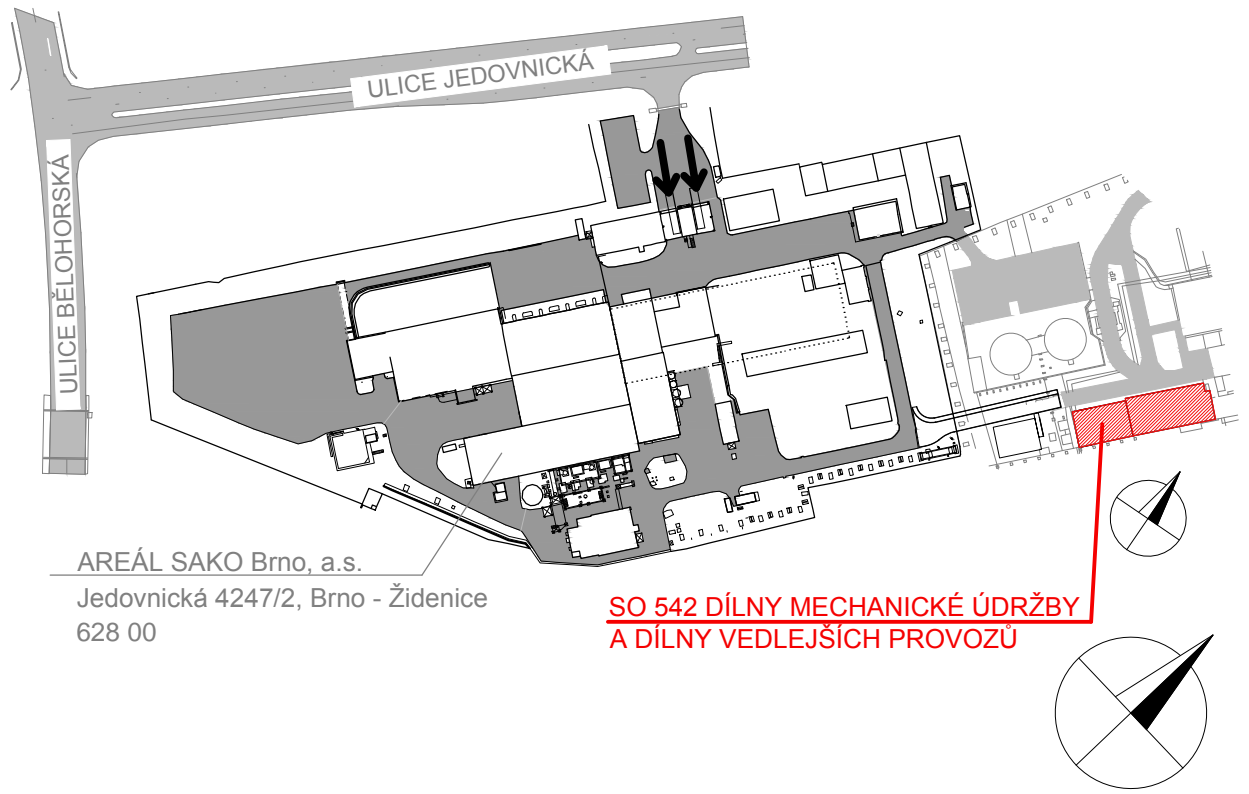

0,000 = 252,620 m.n.m

SOUŘADNICOVÝ SYSTÉM JTSK, VÝŠKOVÝ SYSTÉM B.p.v.

OPTIMALIZACE POMOCNÝCH PROVOZŮ

STAVBA OPTIMALIZACE POMOCNÝCH PROVOZŮ	INVESTOR STAVBY SAKO Brno, a.s. Jedovnická 4247/2 628 00 Brno	Č. VYHOTOVENÍ 02/2022
MÍSTO STAVBY SAKO Brno, a.s. Jedovnická 4247/2, Brno	JMENO Ing. E. Bušanská Ing. J. Novotný Ing. P. Otěpková DATUM 05/2022 05/2022 PODPIS PROJEKTANT KONTROLOVAL	REVIZE ČÍSLO 1

STUPEŇ PD: ZAK ČÍSLO: MĚŘITKO:	DPS 21-03-01 1:50	JMENO Be. G. Horváth Ing. J. Novotný Ing. P. Otěpková PODPIS PROJEKTANT KONTROLOVAL VED. PROJEKTANT	02/2022 02/2022 02/2022
ALF BRNO spol. s r.o. Smetanova 3 602 00 BRNO IČO: 468 81 594 M.Fax: 50420 341249171 E-MAIL: info@alfbrno.cz	NAZEV VÝKR: SO 542 DÍLNY MECHANICKÉ ÚDRŽBY A DÍLNY VEDLEJŠÍCH PROVOZŮ 01 - ARCHITEKTONICKO - STAVEBNÍ ŘEŠENÍ PŮDORYS STŘECHY - ČÁST 1 ČÍSLO VÝKR: 21-03-01-SO542-01-018 ČÁST: D.1.1	A1.0 (10 x A4)	