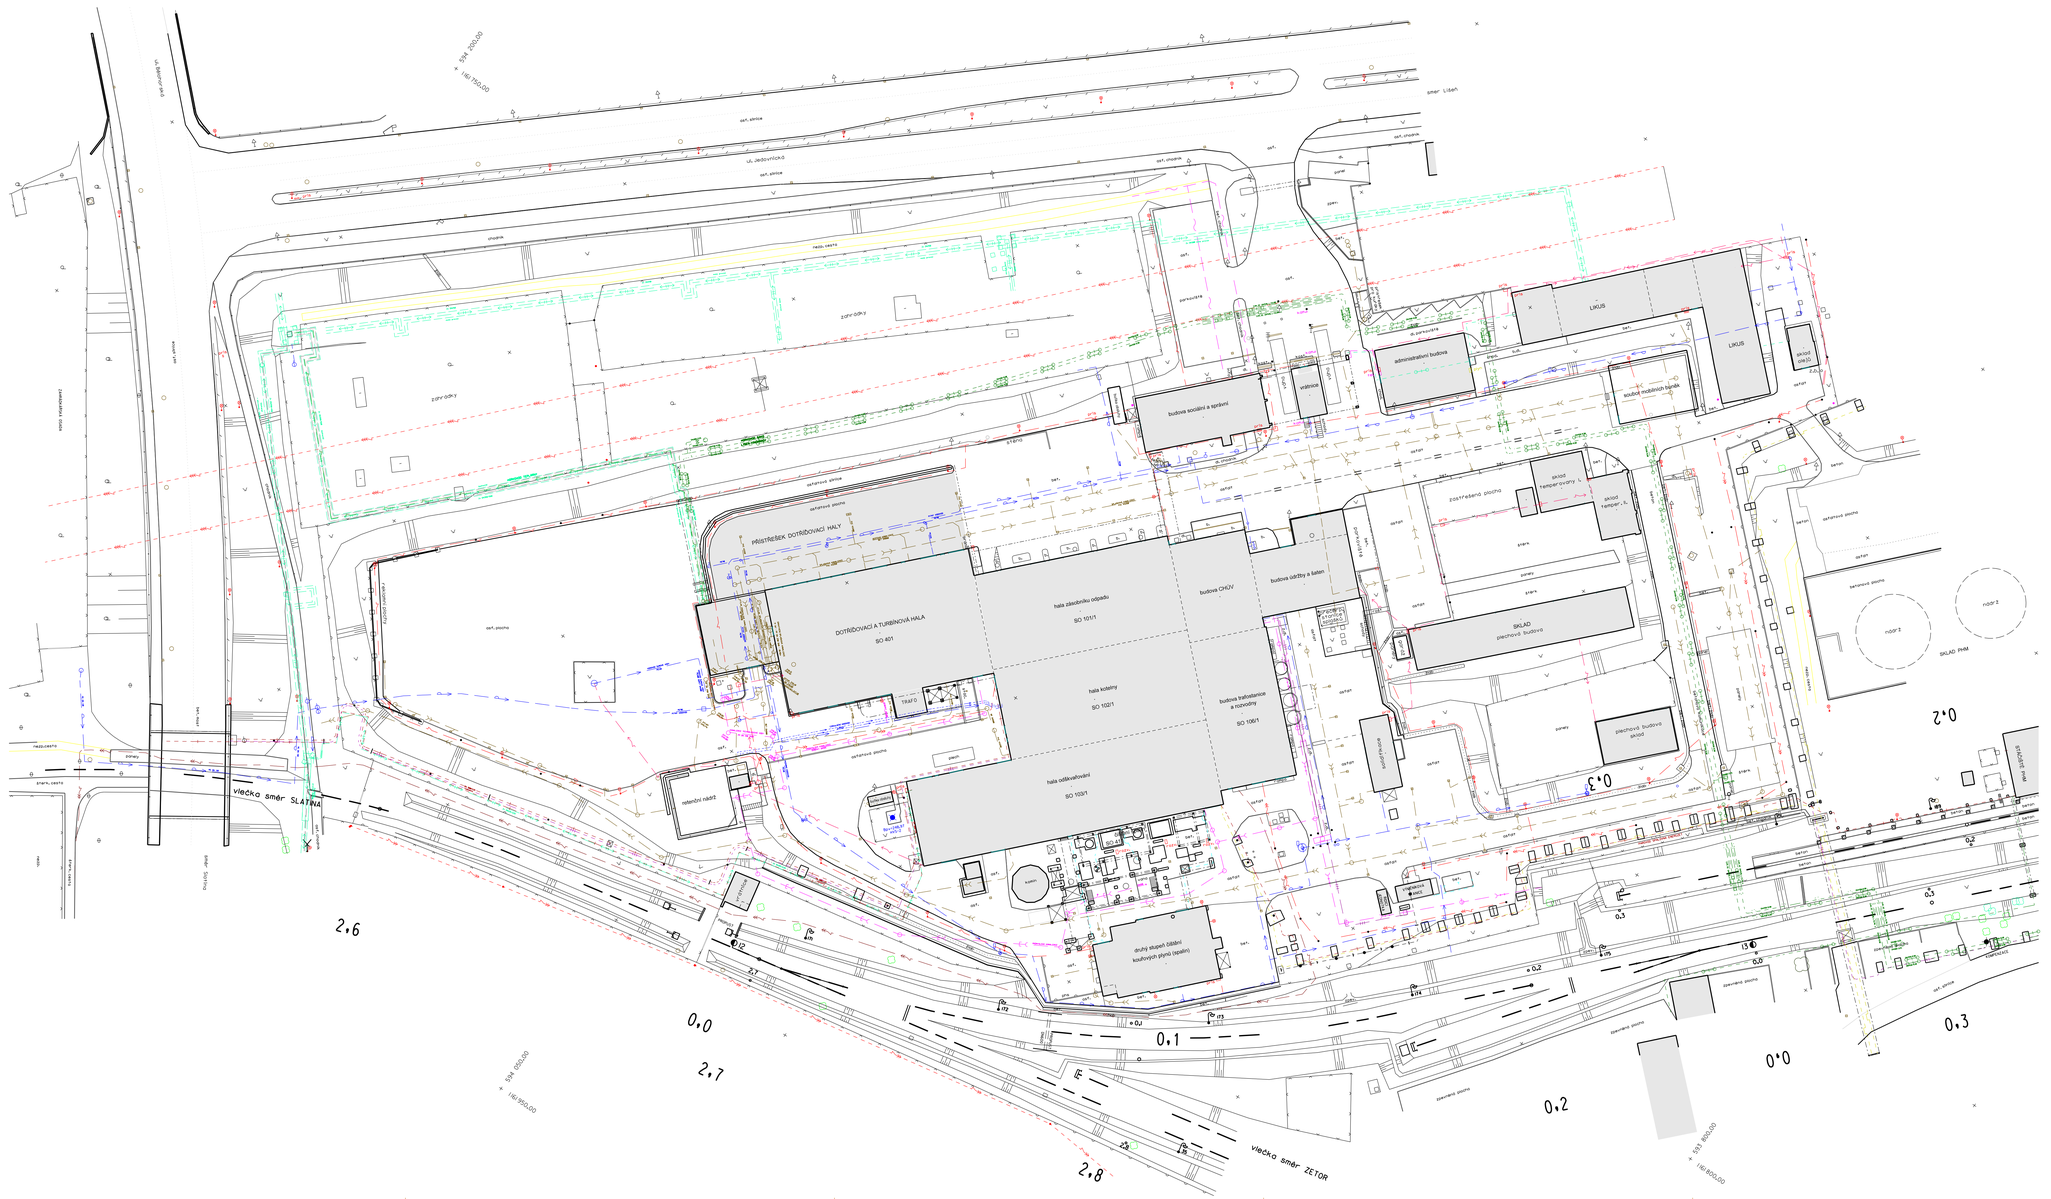
PŘÍSTŘEŠEK DOTŘÍDOVACÍ HALY
DOTŘÍDOVACÍ A TURBÍNOVÁ HALA
SO 401
SO 101/1
hala kotelny
SO 102/1
SO 103/1
budova CHÚV
budova trafostanice a rozvodny
SO 106/1
budova sociální a správní
administrativní budova
LIKUS
zastřešená plocha
sklad temperovny
sklad temper. 4
SKLAD plechová budova
plechová budova sklad
SKLAD PHM
nádrž 2
nádrž 3
druhý stupeň čištění kouřových plynů (vsadky)
ochranné pásmo
ul. Jedovnická
vlečka směr SLATINA
vlečka směr ŽETOR
směr Líšeň
směr Slatina
směr Žetor
zpev. plocha
zpev. cesta
2,6
2,7
2,8
0,0
0,1
0,2
0,3
