



	1	2	3	4	5	6	7	8	
A	TECHNICKÉ ÚDAJE JEDNOTLIVÝCH FV STRINGŮ								A
B	String 1A		String 2A						B
	INV unit 1		INV unit 1						
	Panely 1–28		Panely 1–36						
	U <sub>o</sub> = V		U <sub>o</sub> = V						
	Un = V		Un = V						
C	In = A		In = A						C
	P = Wp		P = Wp						
	optimizér: SE P950		optimizér: SE P950						
	počet optimizéru: 14		počet optimizéru: 18						
	String 1B		String 2B						
D	INV unit B		INV unit B						D
	Panely 1–36		Panely 1–30						
	U <sub>o</sub> = V		U <sub>o</sub> = V						
	Un = V		Un = V						
	In = A		In = A						
E	P = Wp		P = Wp						E
	optimizér: P950		optimizér: P950						
	počet optimizéru: 18		počet optimizéru: 18						
	String 1C		String 2C		String 3C				
	INV unit C		INV unit C		INV unit C				
F	Panely 1–38		Panely 1–27		Panely 1–27				F
	U <sub>o</sub> = V		U <sub>o</sub> = V		U <sub>o</sub> = V				
	Un = V		Un = V		Un = V				
	In = A		In = A		In = A				
	P = Wp		P = Wp		P = Wp				
A	optimizér: P950		optimizér: P950		optimizér: P950				A
	počet optimizéru: 19		počet optimizéru: 14		počet optimizéru: 14				

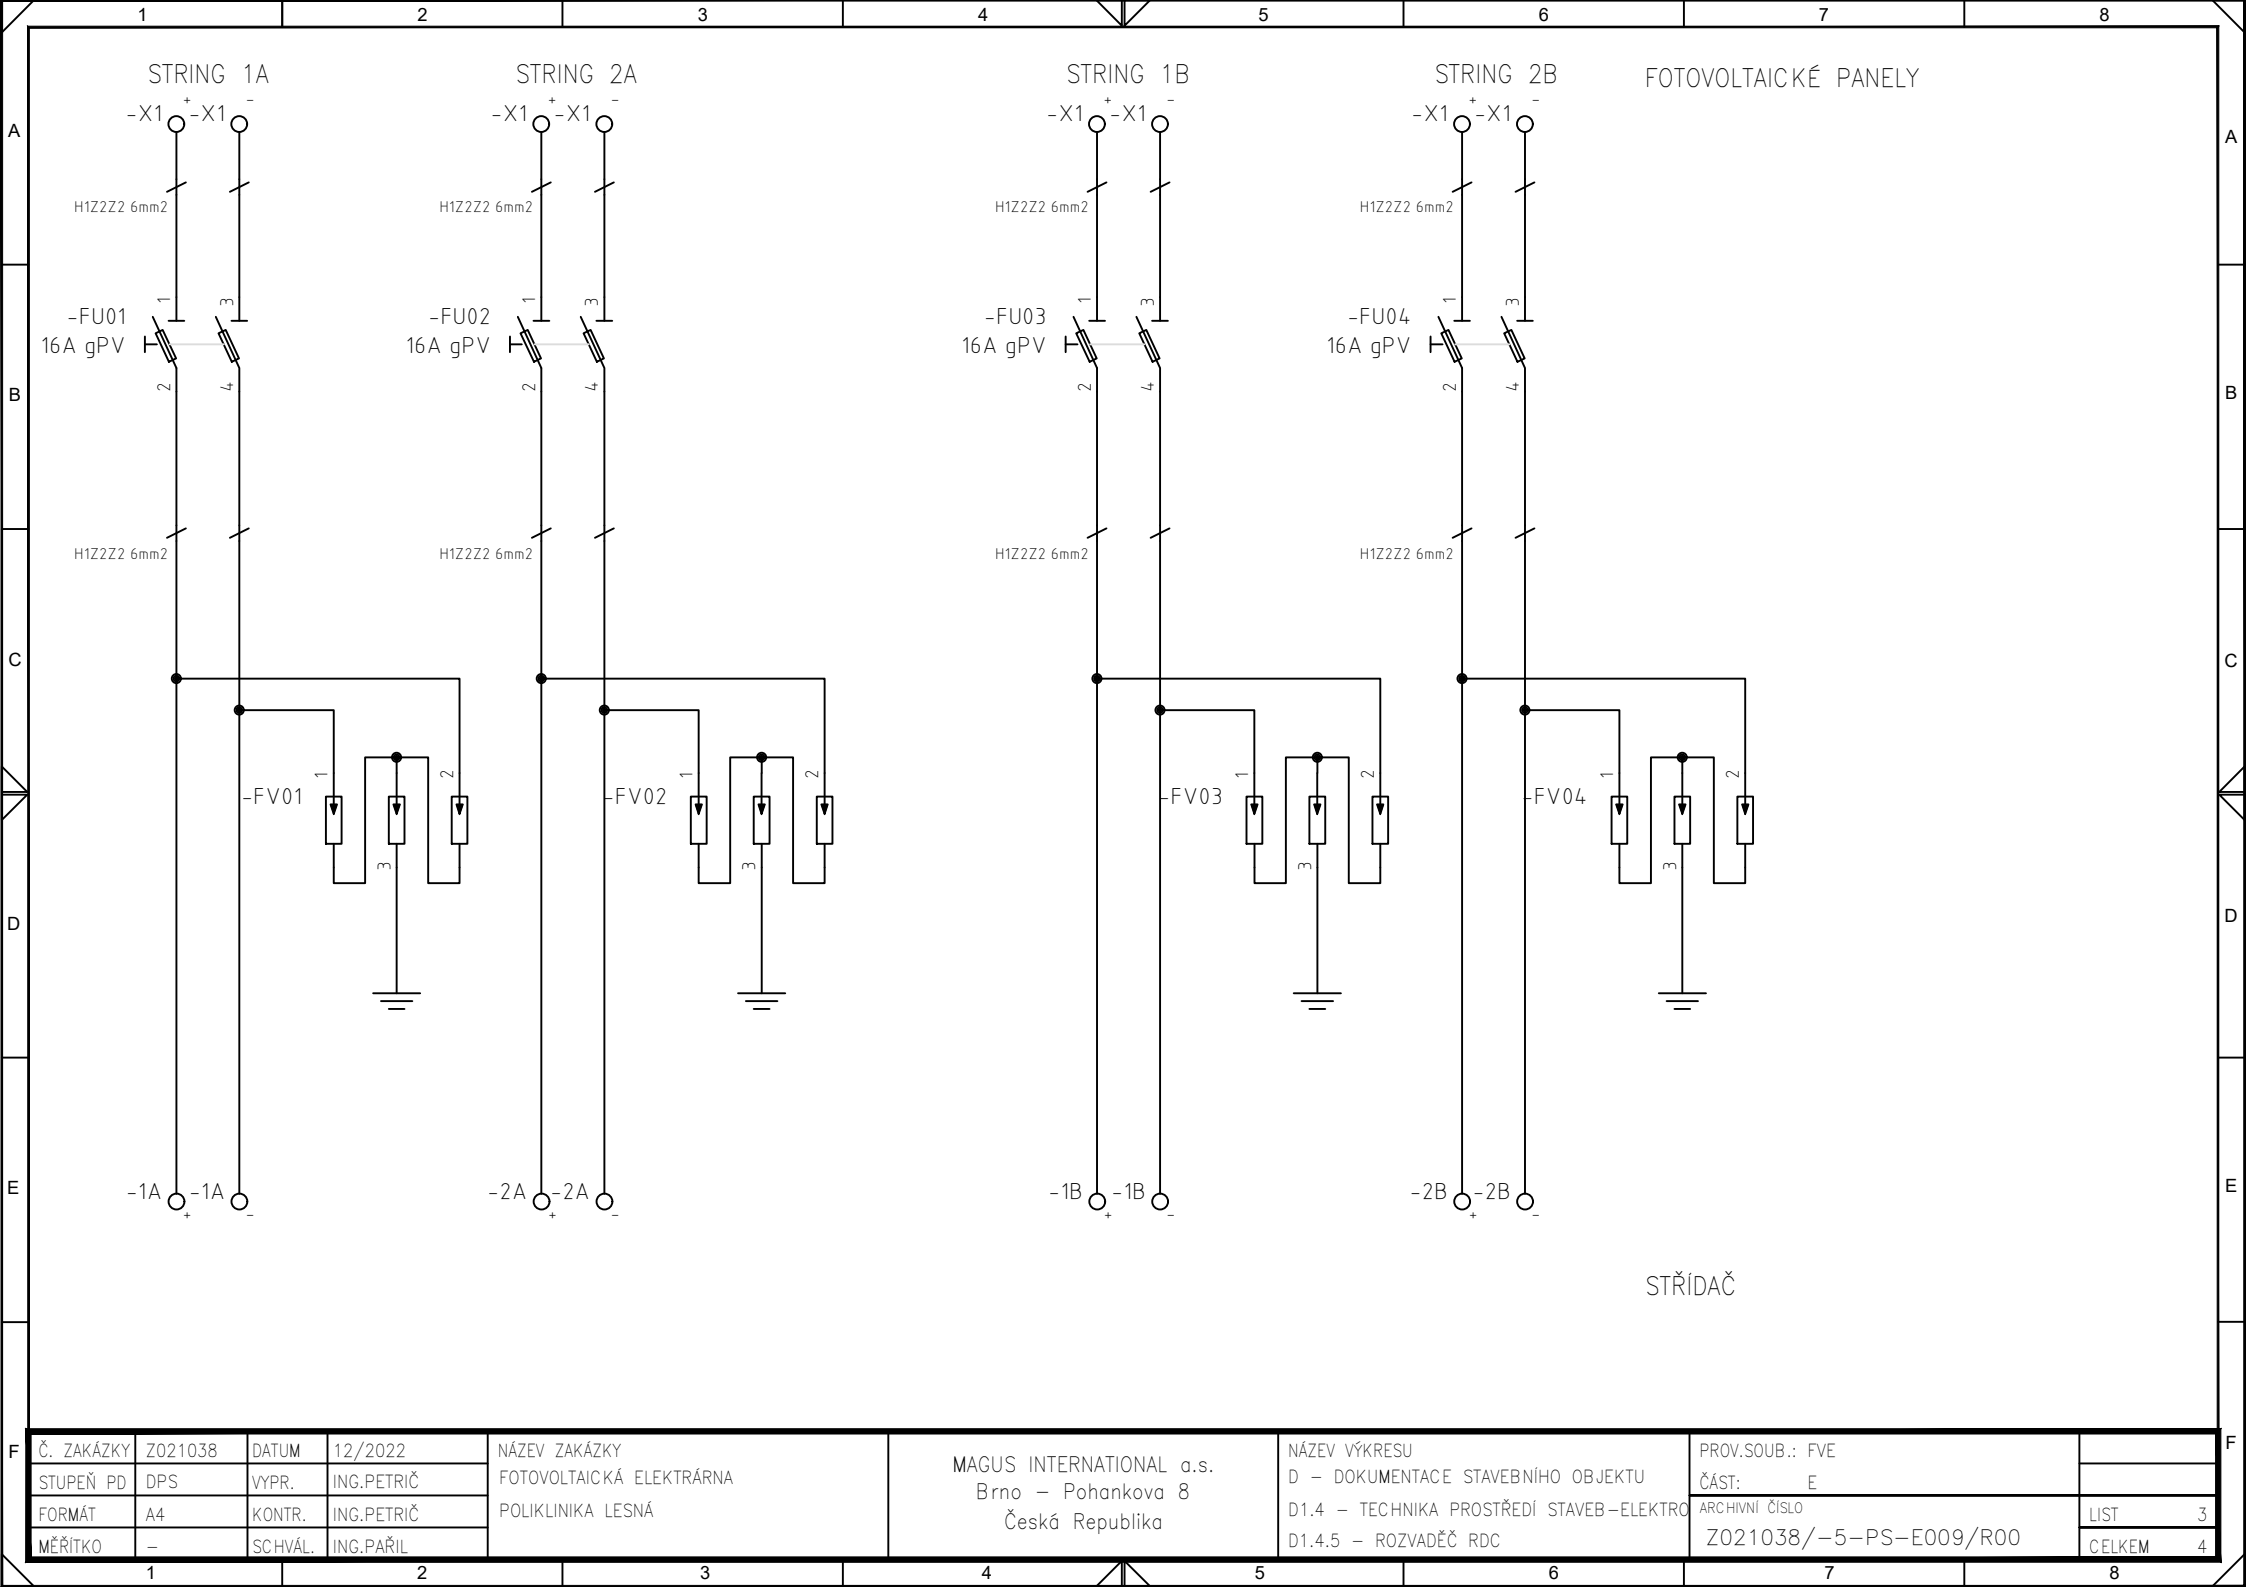

Č. ZAKÁZKY	Z021038	DATUM	12/2022	NÁZEV ZAKÁZKY	MAGUS INTERNATIONAL a.s.		NÁZEV VÝKRESU	PROV.SOUB.: FVE	
STUPEŇ PD	DPS	VYPR.	ING.PETRIČ	FOTOVOLTAICKÁ ELEKTRÁRNA	Brno – Pohankova 8		D – DOKUMENTACE STAVEBNÍHO OBJEKTU	ČÁST: E	
FORMÁT	A4	KONTR.	ING.PETRIČ	POLIKLINIKA LESNÁ	Česká Republika		D1.4 – TECHNIKA PROSTŘEDÍ STAVEB-ELEKTRO	ARCHIVNÍ ČÍSLO	LIST 3
MĚŘITKO	–	SCHVÁL.	ING.PAŘIL				D1.4.5 – ROZVADĚČ RDC	Z021038/–5–PS–E009/R00	CELKEM 4

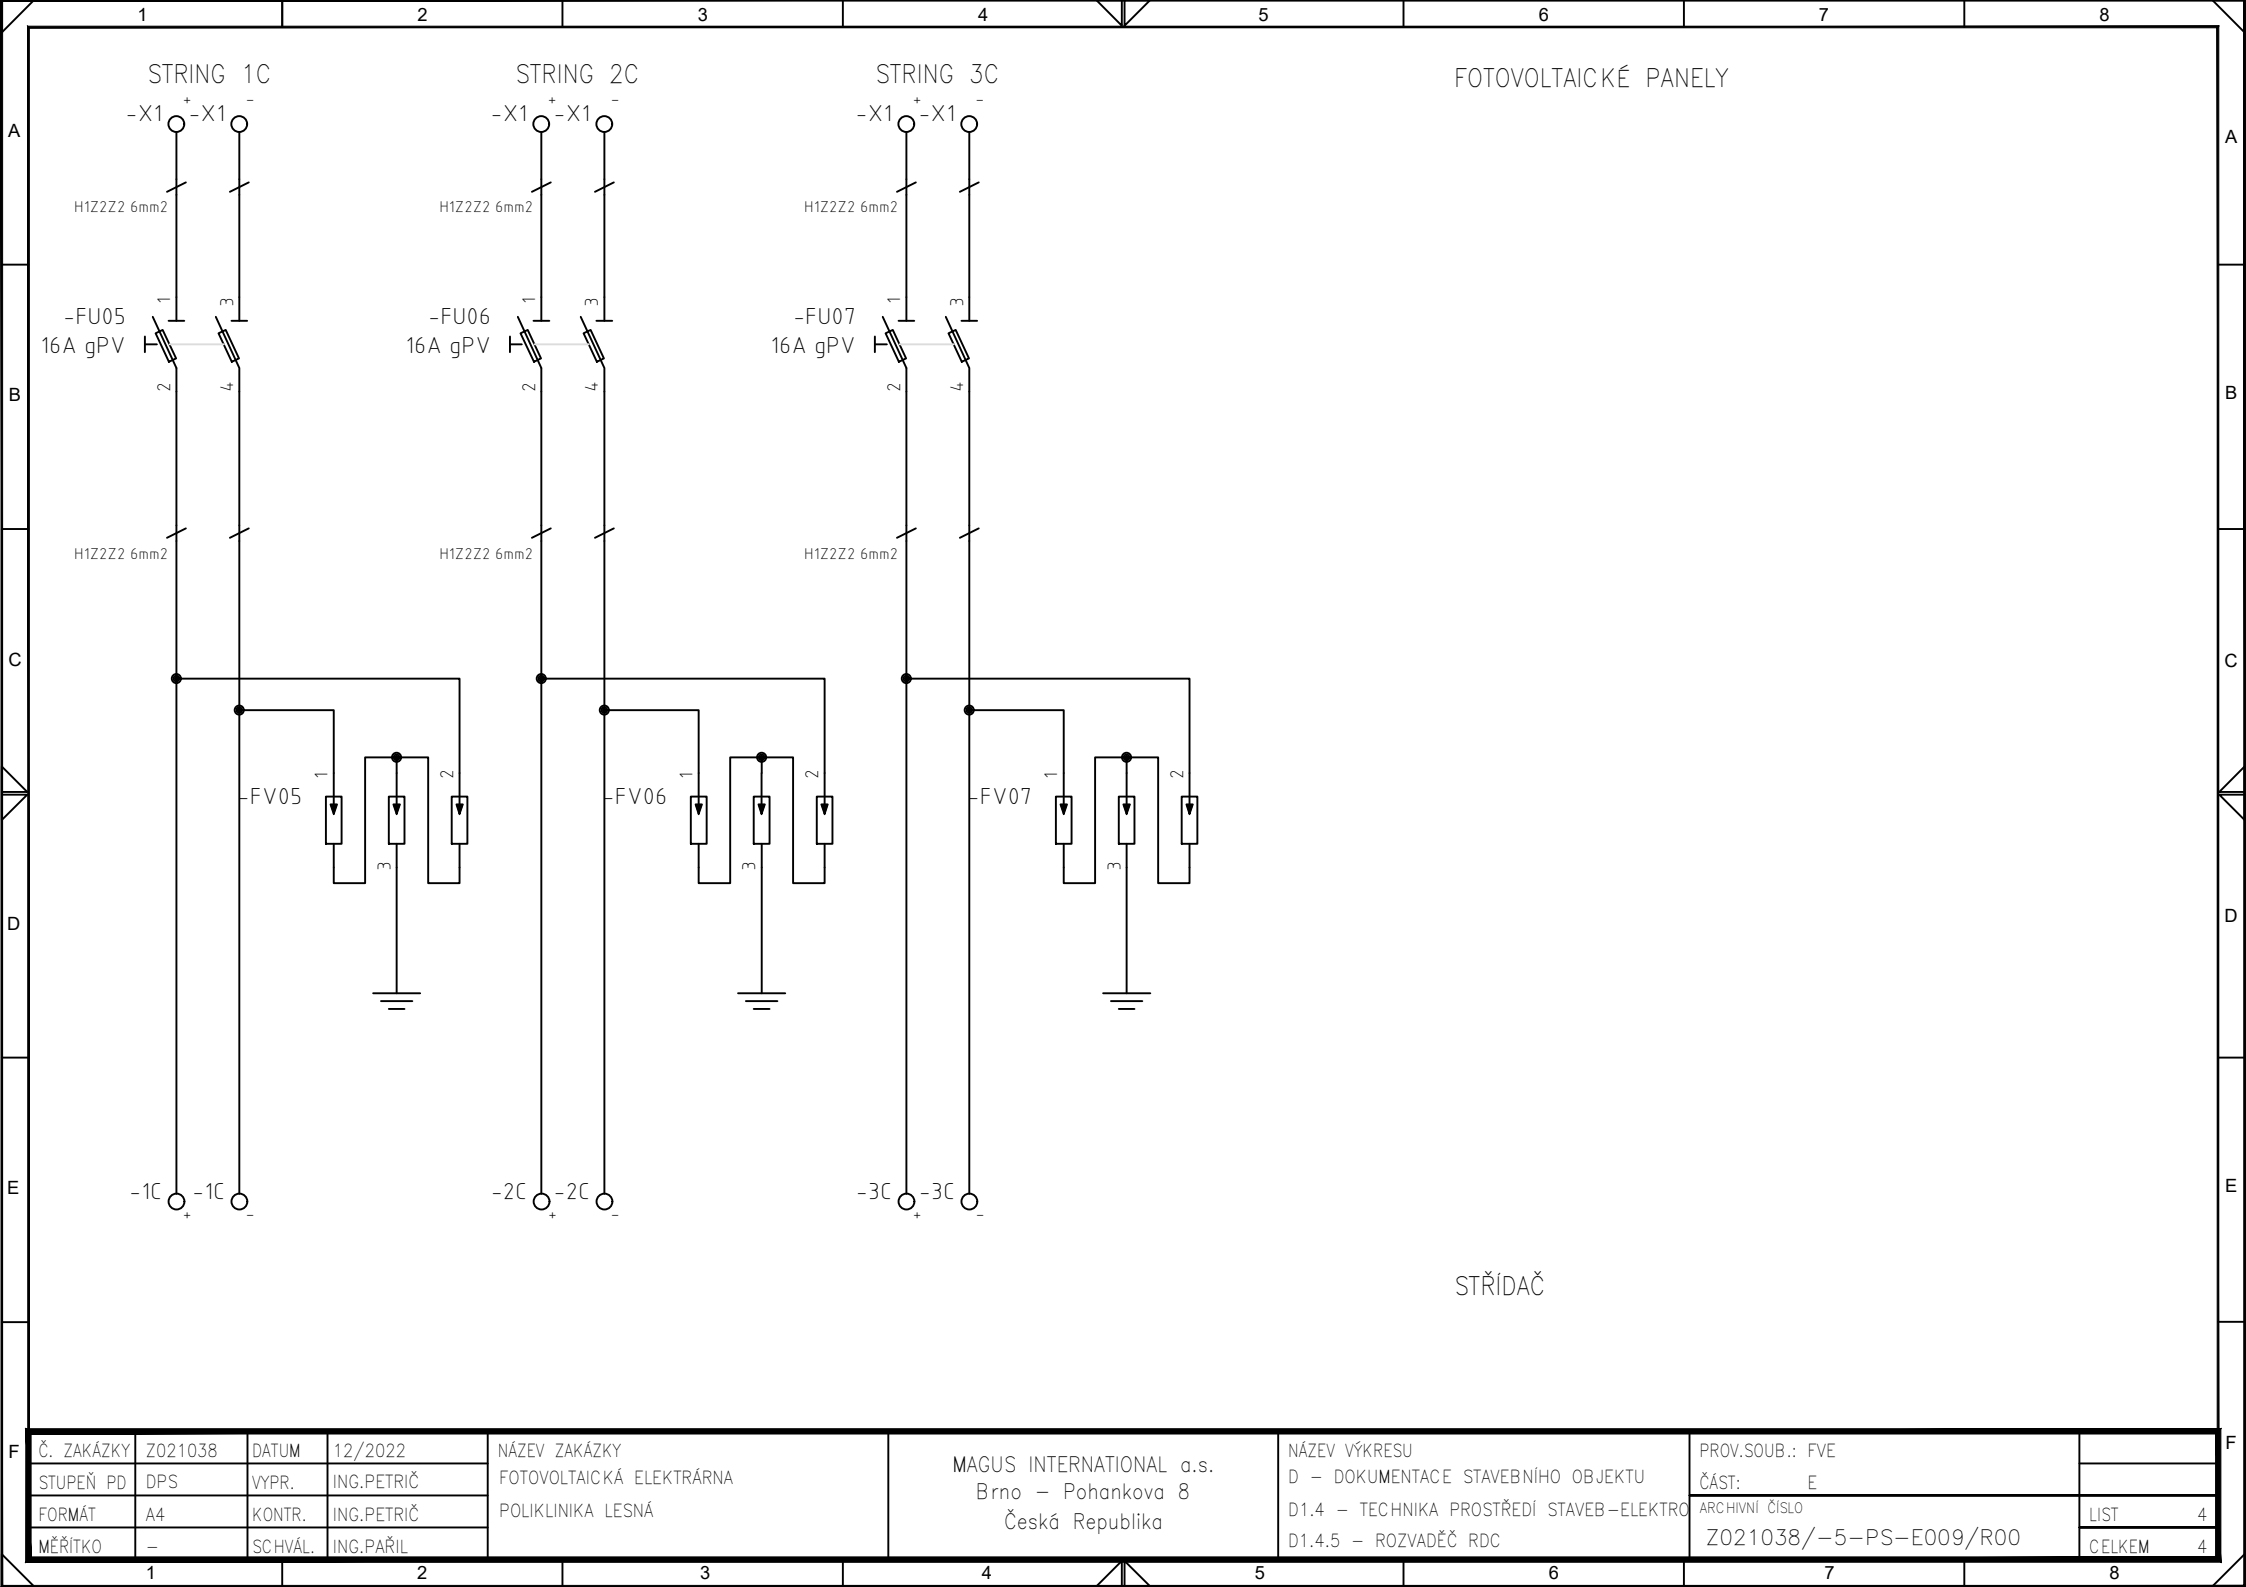

Č. ZAKÁZKY	Z021038	DATUM	12/2022	NÁZEV ZAKÁZKY	MAGUS INTERNATIONAL a.s.	NÁZEV VÝKRESU	PROV.SOUB.: FVE	
STUPEŇ PD	DPS	VYPR.	ING.PETRIČ	FOTOVOLTAICKÁ ELEKTRÁRNA	Brno – Pohankova 8	D – DOKUMENTACE STAVEBNÍHO OBJEKTU	ČÁST: E	
FORMÁT	A4	KONTR.	ING.PETRIČ	POLIKLINIKA LESNÁ	Česká Republika	D1.4 – TECHNIKA PROSTŘEDÍ STAVEB-ELEKTRO	ARCHIVNÍ ČÍSLO	LIST 4
MĚŘITKO	–	SCHVÁL.	ING.PAŘIL			D1.4.5 – ROZVADĚČ RDC	Z021038/–5–PS–E009/R00	CELKEM 4