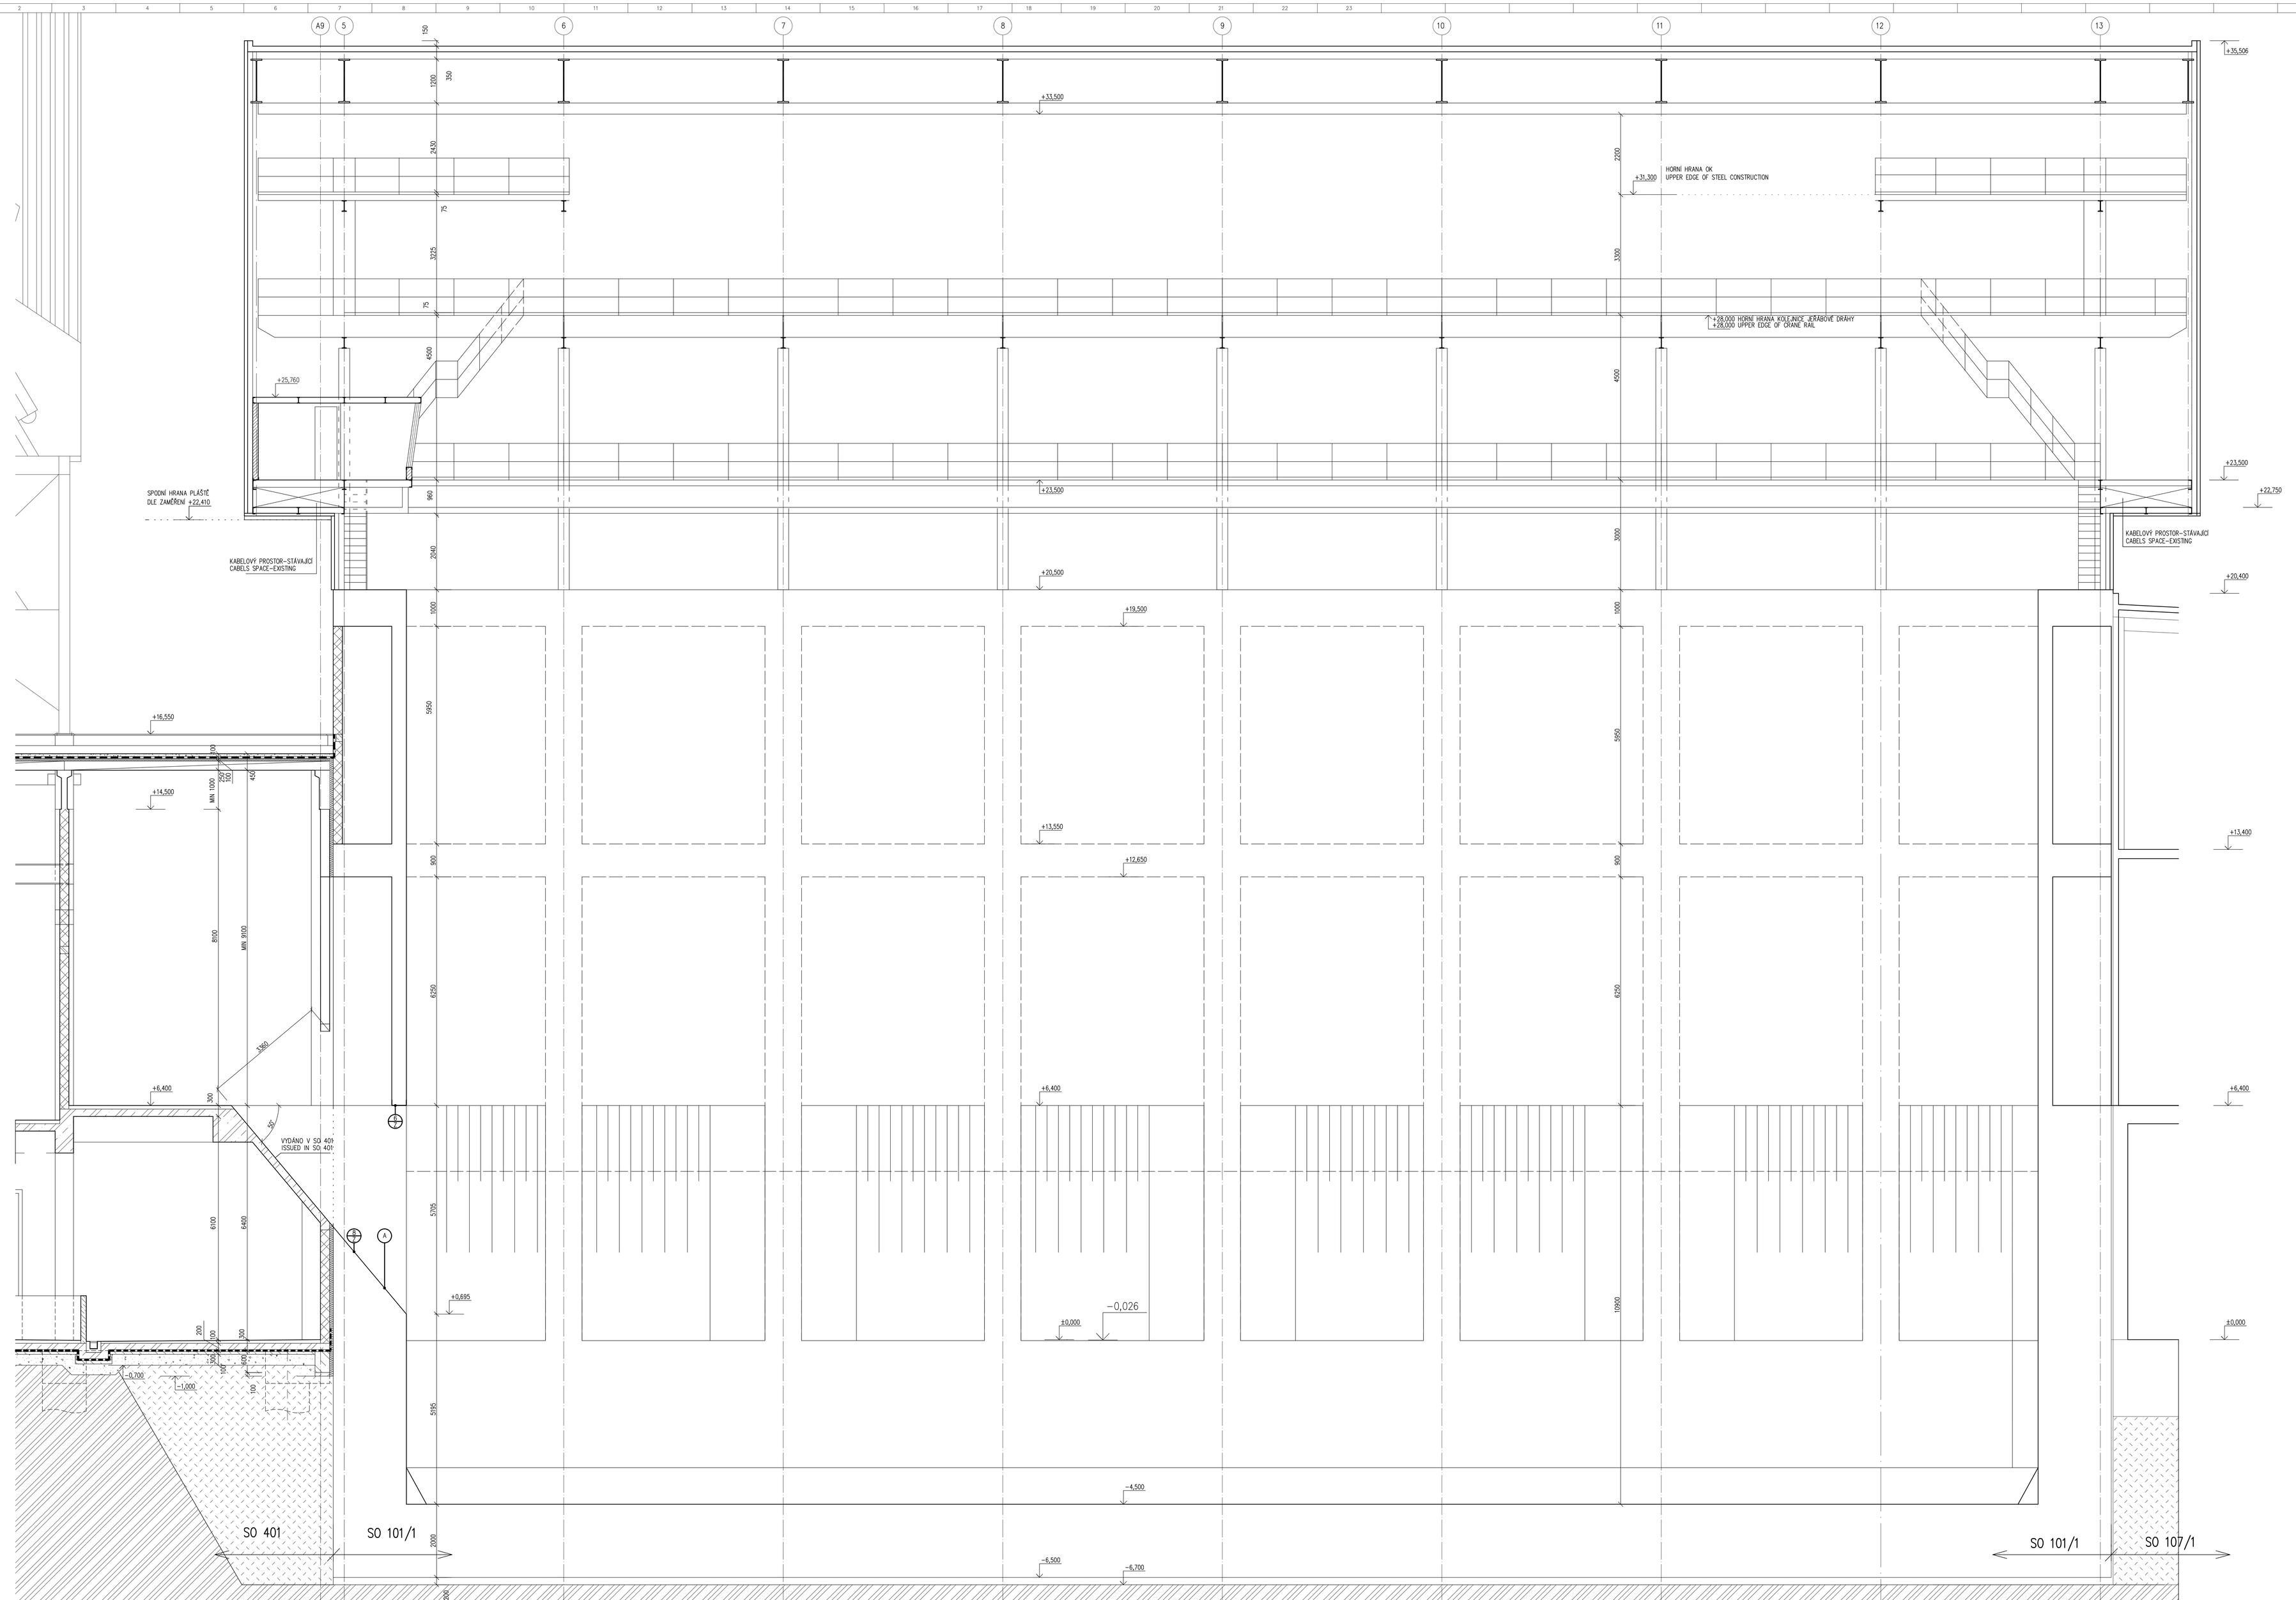

POZNÁMKA
NOTE

A OTVOR VE STÁVAJÍCÍ ŽELEZOBETONOVÉ STĚNĚ HALY ZÁSOBNÍKU ODPADŮ
OPENING IN EXISTING REINFORCED CONCRETE WALL OF THE WASTE PIT HALL

POŽÁRNÍ ŘEŠENÍ – VIZ SO 401
FIRE SAFETY – SEE SO 401

NOVÝ ZÁMEČNICKÝ VÝROBEK–VIZ SO 101/1 VÝKRES 4048 2020 20 KO G1116
NEW LOCKSMITH PRODUCT–SEE SO 101/1 DOCUMENT 4048 2020 20 KO G1116

NOVÝ ZÁMEČNICKÝ VÝROBEK–VIZ SO 102/1 VÝKRES 4048 2020 20 KO G1217
NEW LOCKSMITH PRODUCT–SEE SO 102/1 DOCUMENT 4048 2020 20 KO G1217

LEGENDA MATERIÁLŮ:
LEGENDS OF MATERIAL:

- STÁVAJÍCÍ KONSTRUKCE / EXISTING CONSTRUCTIONS
- ZDIVO KERAMICKÝCH CIHEL TL. 250 MM NA MVC, U=0,29 W/M²K / MASONRY FROM CERAMIC BRICKS TL. 250 MM ONTO LIME-CEMENT MORTAR, U=0,29 W/M²K
- BETON / CONCRETE
- ŽELEZOBETON / REINFORCED CONCRETE
- NOVÝ HUTNĚNÝ ZÁSYP – ŠTĚRKOPÍSEK / NEW COMPRESSED EARTHWORK
- STÁVAJÍCÍ HUTNĚNÝ ZÁSYP – ŠTĚRKOPÍSEK / EXISTING COMPRESSED EARTHWORK

LEGENDA STAVEBNÍCH OBJEKTŮ
LEGEND OF CIVIL UNITS

SO 101/1 –HALA ZÁSOBNÍKŮ ODPADŮ–OPRAVY
–WASTE CONTAINER HALL–RECONSTRUCTION

SO 102/1–HALA KOTELNY–OPRAVY
–BOILER ROOM HALL–RECONSTRUCTION

SO 103/1–HALA ODŠKVÁROVANÍ–OPRAVY
–SLAG SEPARATION HALL–RECONSTRUCTION

SO 106/1–BUDOVA TRAFOSTANICE A ROZVODNY–OPRAVY
–TRANSFORMER STATION AND SWITCHBOARD ROOM–RECONSTRUCTION

SO 107/1–BUDOVA CHEMICKÉ OPRAVNY VODY
–BUILDING OF CHEMICAL WATER TREATMENT PLANT

SO 401 –DOTŘÍDOVACÍ A TURBÍNOVÁ HALA
–SORTING AND TURBINE HALL

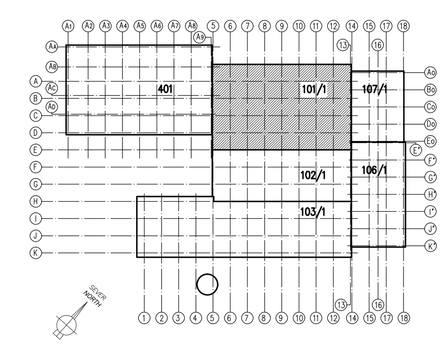

VÝŠKOVÝ SYSTÉM: BALT PO VYROVNÁNÍ
ELEVATION SYSTEM:BALTIC AFTER COMPENSATION

SOUŘADNICOVÝ SYSTÉM: JTSK
COORDINATE SYSTEM: JTSK

±0,000=248,15 m.n.m. BPV
±0,000=248,15 METERS ABOVE SEA LEVEL

Revize / Rev.	Datum / Date	Změny / Modifications	Vypracoval / Created	Kontroloval / Checked	Schválil / Approved
A	30.05.2008	Vydání první / First issue	Ing. MIKLÁNEK	POSPÍŠILOVÁ	Ing.arch.NOVÁK

SAKO

Uživatel / Employer
SAKO Brno, a.s.
Jedovnická 2
628 00 BRNO
Česká Republika

STAVBA / PROJEKT : ODPADOVÉ HOSPODÁŘSTVÍ BRNO
CONSTRUCTION SITE / PROJECT : WASTE MANAGEMENT BRNO

PROJEKTOVÁ DOKUMENTACE : PRO PROVEDENÍ STAVBY
DESIGN STAGE : FOR CONSTRUCTION

Stavební objekt / Civil unit
SO 101/1 - Hala zásobníku odpadů - opravy
SO 101/1 - Waste container hall - reconstruction

Profesní část / Discipline
1.1 Architektonicko stavební řešení
1.1 Architectural and civil design

Název dokumentu / Title of document
Řez B-B-nový stav
Section B-B-new

Vydavatel / Issuer
CNIM
18, rue Grange Dame Rose
78457 VELIZY VILLACOUBLAY Cedex
FRANCE

Inženýr / Engineer
TENZA, a.s.
Svatopetrská 7
617 00 BRNO
Česká republika

Dodavatel stavební části / Civil part supplier
Průmyslové stavitelství Brno, a.s.
Cestmírská 14a
602 00 Brno
Česká republika

Konsorcium / Consortium
CNIM
18, rue Grange Dame Rose
78457 VELIZY VILLACOUBLAY Cedex
France
SIEMENS S.R.O.
Evropská 33a
160 00 PRAHA 6
Česká republika

Zpracovatel dokumentace/ Author of documentation
TKB
PROJEKTOVÁNÍ TECHNOLOGIE BRNO a. s.
Šumperská 410/15
602 00 Brno
Česká republika

Tato dokumentace je majetkem společnosti SAKO, která si vyhrazuje všechna práva vyplývající z autorského zákona č.121/2000 Sb.
This document is property of SAKO it cannot be used, reproduced, transmitted, sold or disclosed without the prior written permission of SAKO.

Ke schválení / For approval ☐ K vyhotovení / For construction ☒ K provedení / As built ☐

Formát / Format: A4x24 Měřítko / Scale: 1:50

Strana / Page:	Dokument č. / N° document:	Revize / Revision:	Statut / Statute
1/x	4048 20 02 20 / KO G 1114	A	BPE