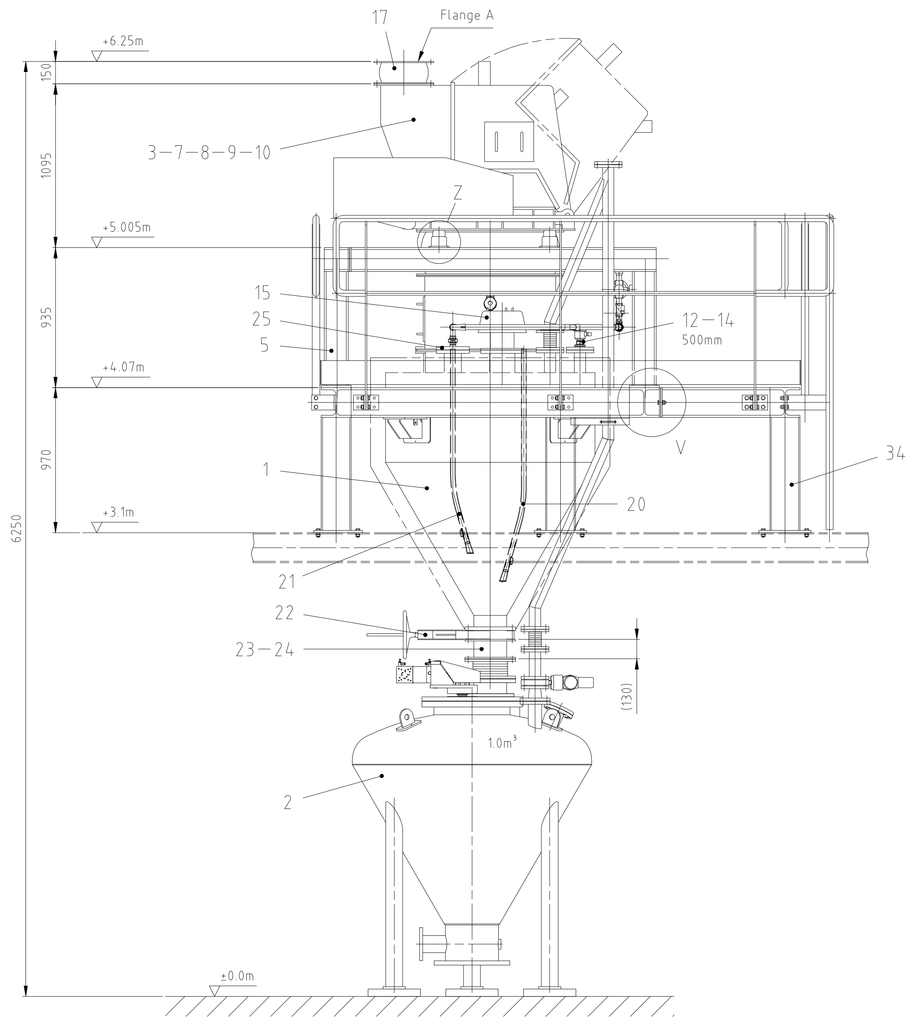

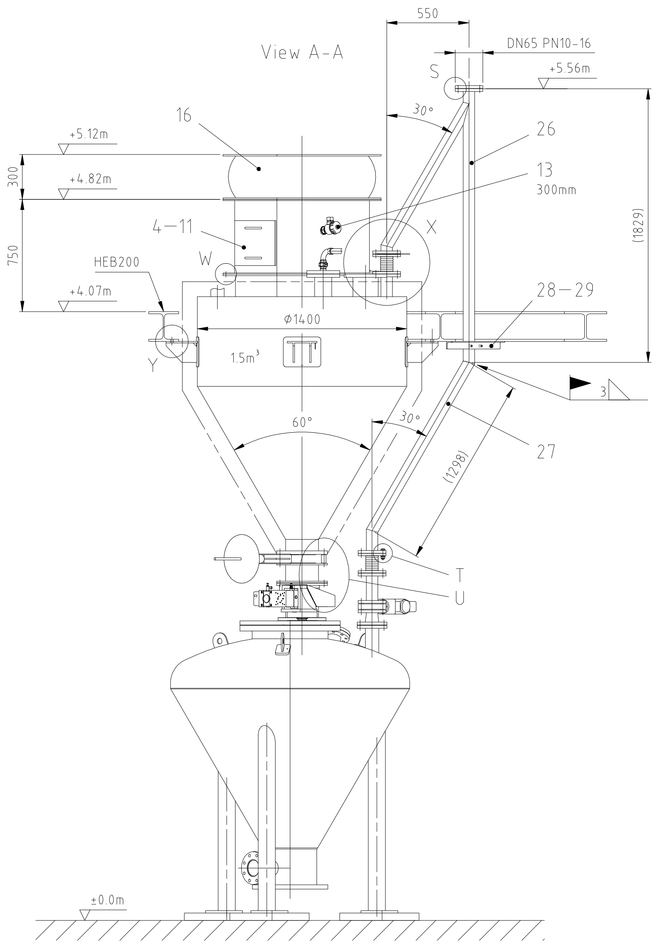

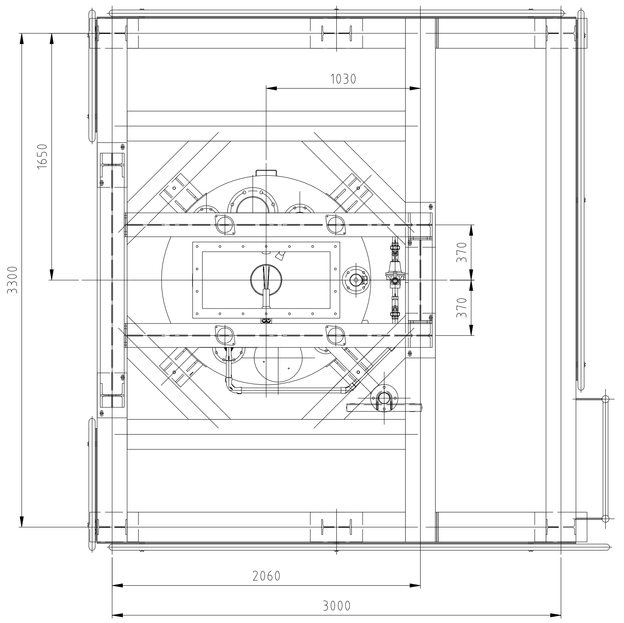

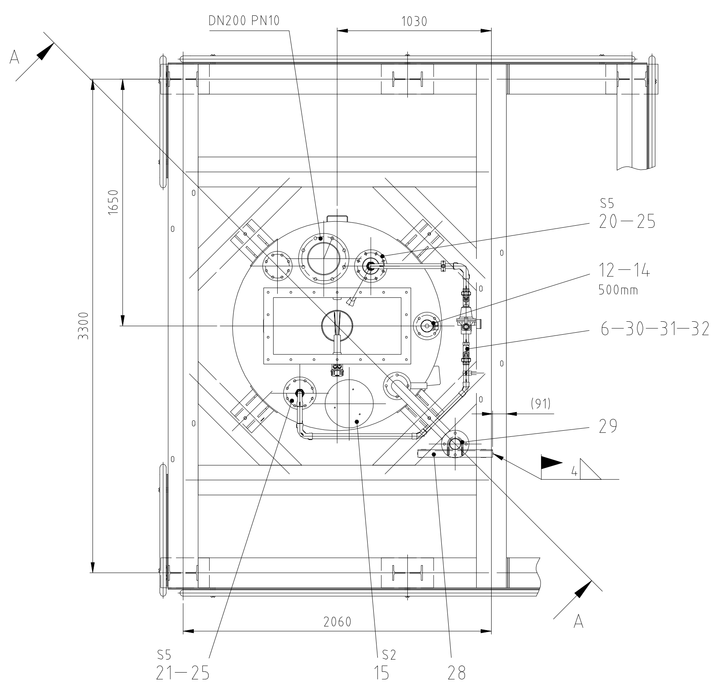

Flange A (1:5)

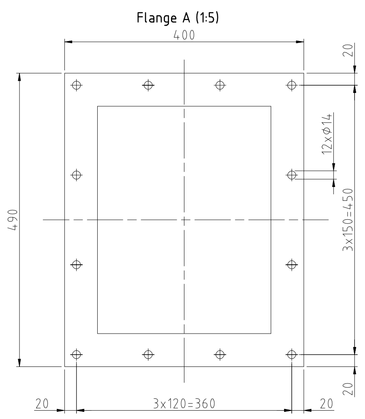

Detail V (1:5)

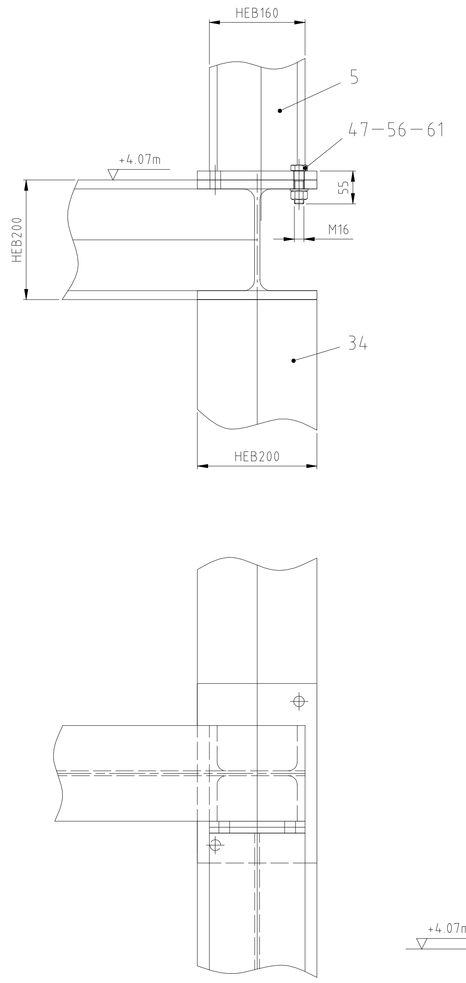

Detail U (1:5)

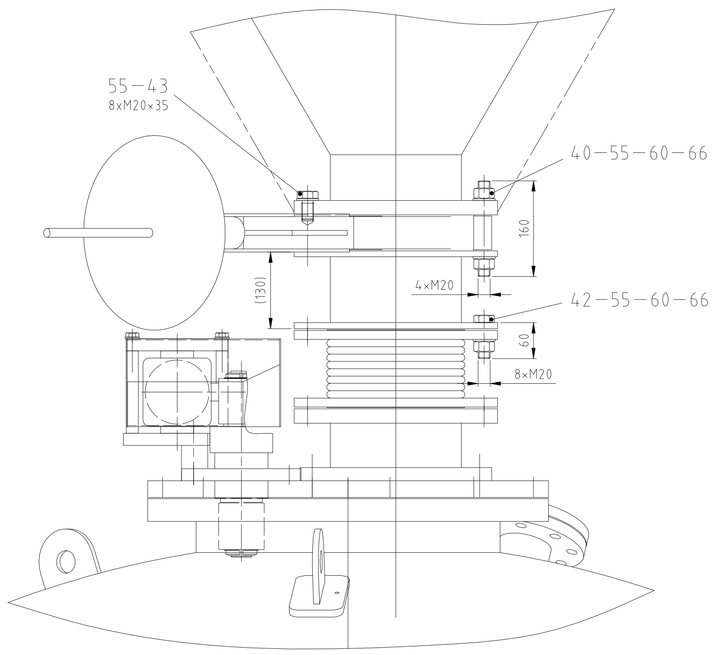

Detail Y (1:5)

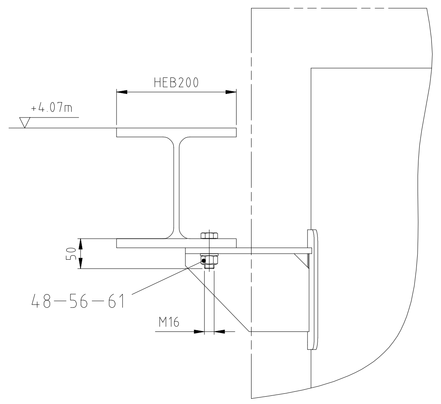

Detail Z (1:5)

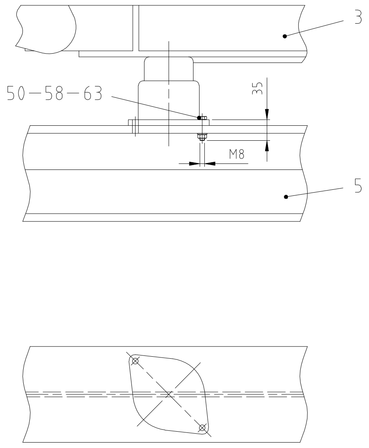

Detail S (1:5)

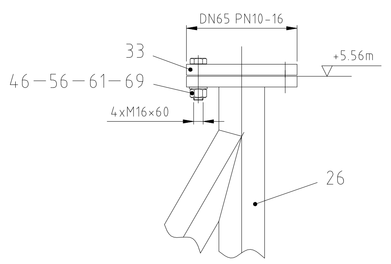

Detail T (1:5)

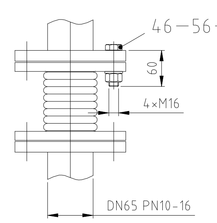

Detail W (1:5)

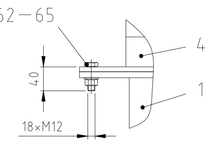

S5 (1:5)

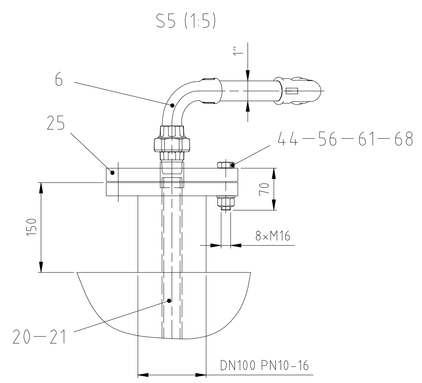

S2 (1:5)

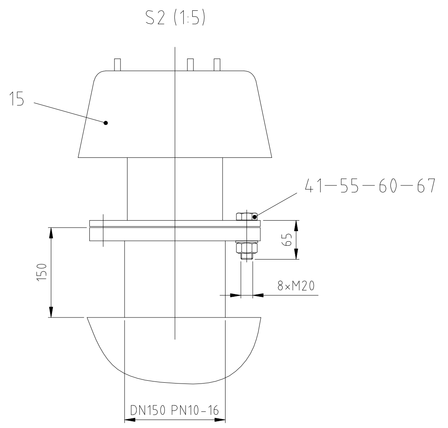

Detail X (1:5)

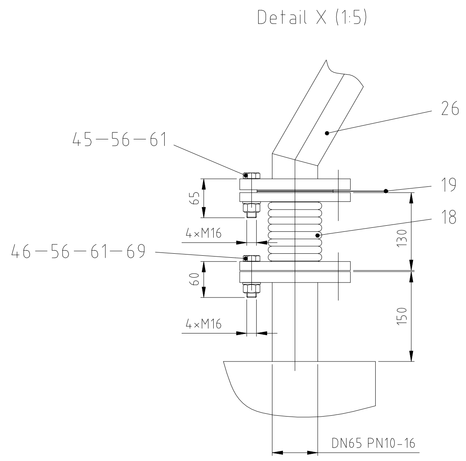

This drawing is our knowhow. Without our written permission it is not allowed to copy or to make it accessible to third parties or competitors. Abuse will be pursued according to the existing legal regulations (Art. 12 of the BG concerning the copyright).

Scale 1:20 Item number 42912

installation plan

CNI-CZBRN-ME/PN

Vorlagebehälter/PM/Grobsieb

	Date	Name
drawn	12.03.09	tan
worked	14.04.09	tan
approv	14.04.09	tan

Status Freigegeben

STAG On-Site Plant Engineering Tel. +41(0)18735858 Fax. +41(0)18735899 www.stag.net

Doc. No DOC1009238 Index A0 Size Sheet -

Stahl Changes	Date	Name	In exchange for:	In exchange through

A	-	Vydání první / First issue			
Revize / Rev.	Datum / Date	Změny / Modifications	Created / Created	Kontrola / Checked	Schváleno / Approved

Uživatel / Employer
SAKO Brno, a.s.
Jedovnická 2
628 00 BRNO
Česká republika

STAVBA / PROJEKT : PROJEKT ODPADOVÉ HOSPODÁŘSTVÍ BRNO
CONSTRUCTION SITE / PROJECT : WASTE MANAGEMENT BRNO PROJECT

PROJEKTOVÁ DOKUMENTACE : .
DESIGN STAGE : .

Provozní soubor / Operating unit
.

Profesní část / Discipline
.
.

Název dokumentu / Title of document
.
.

Vydavatel / Issuer

CNIM

18, rue Grange Dame Rose
78457 VELIZY VILLACOUBLAY Cedex
FRANCE

Správce stavby/ Engineer
TENZA, a.s.
Svatopetrská 7
617 00 BRNO
Česká Republika

Konsorcium / Consortium
CNIM
18, rue Grange Dame Rose
78457 VELIZY VILLACOUBLAY Cedex
France
SIEMENS S.R.O.
Evropská 33g
160 00 PRAHA 6
Česká Republika

Vydavatel (Subdodavatel) Issuer (Sub-supplier)

Interní ref. ò./ Internal ref.

Tento dokument je elektronickým spoluvlastnictvím CNIM. Nesmí být rozmnožován, šířen anebo zveřejňován bez předchozího písemného souhlasu CNIM.
This document is property of CNIM It cannot be used, reproduced, transmitted and / or disclosed without the prior written permission of CNIM.

Ke schválení / For approval ☐ Realizační / For construction ☐ Skutečné provedení / As built ☐

Formát / Format: A. Měřítko / Scale: 1/.

Strana / Page:	Dokument č. / N° document:	Revize / Revision:	Status/ Statute
1/	4048 15 62 01 02 / FF G 1001	.	-

\\srvvstag01\COMPASS_DATA\2009\P-37\01\DOC1009238.dwg