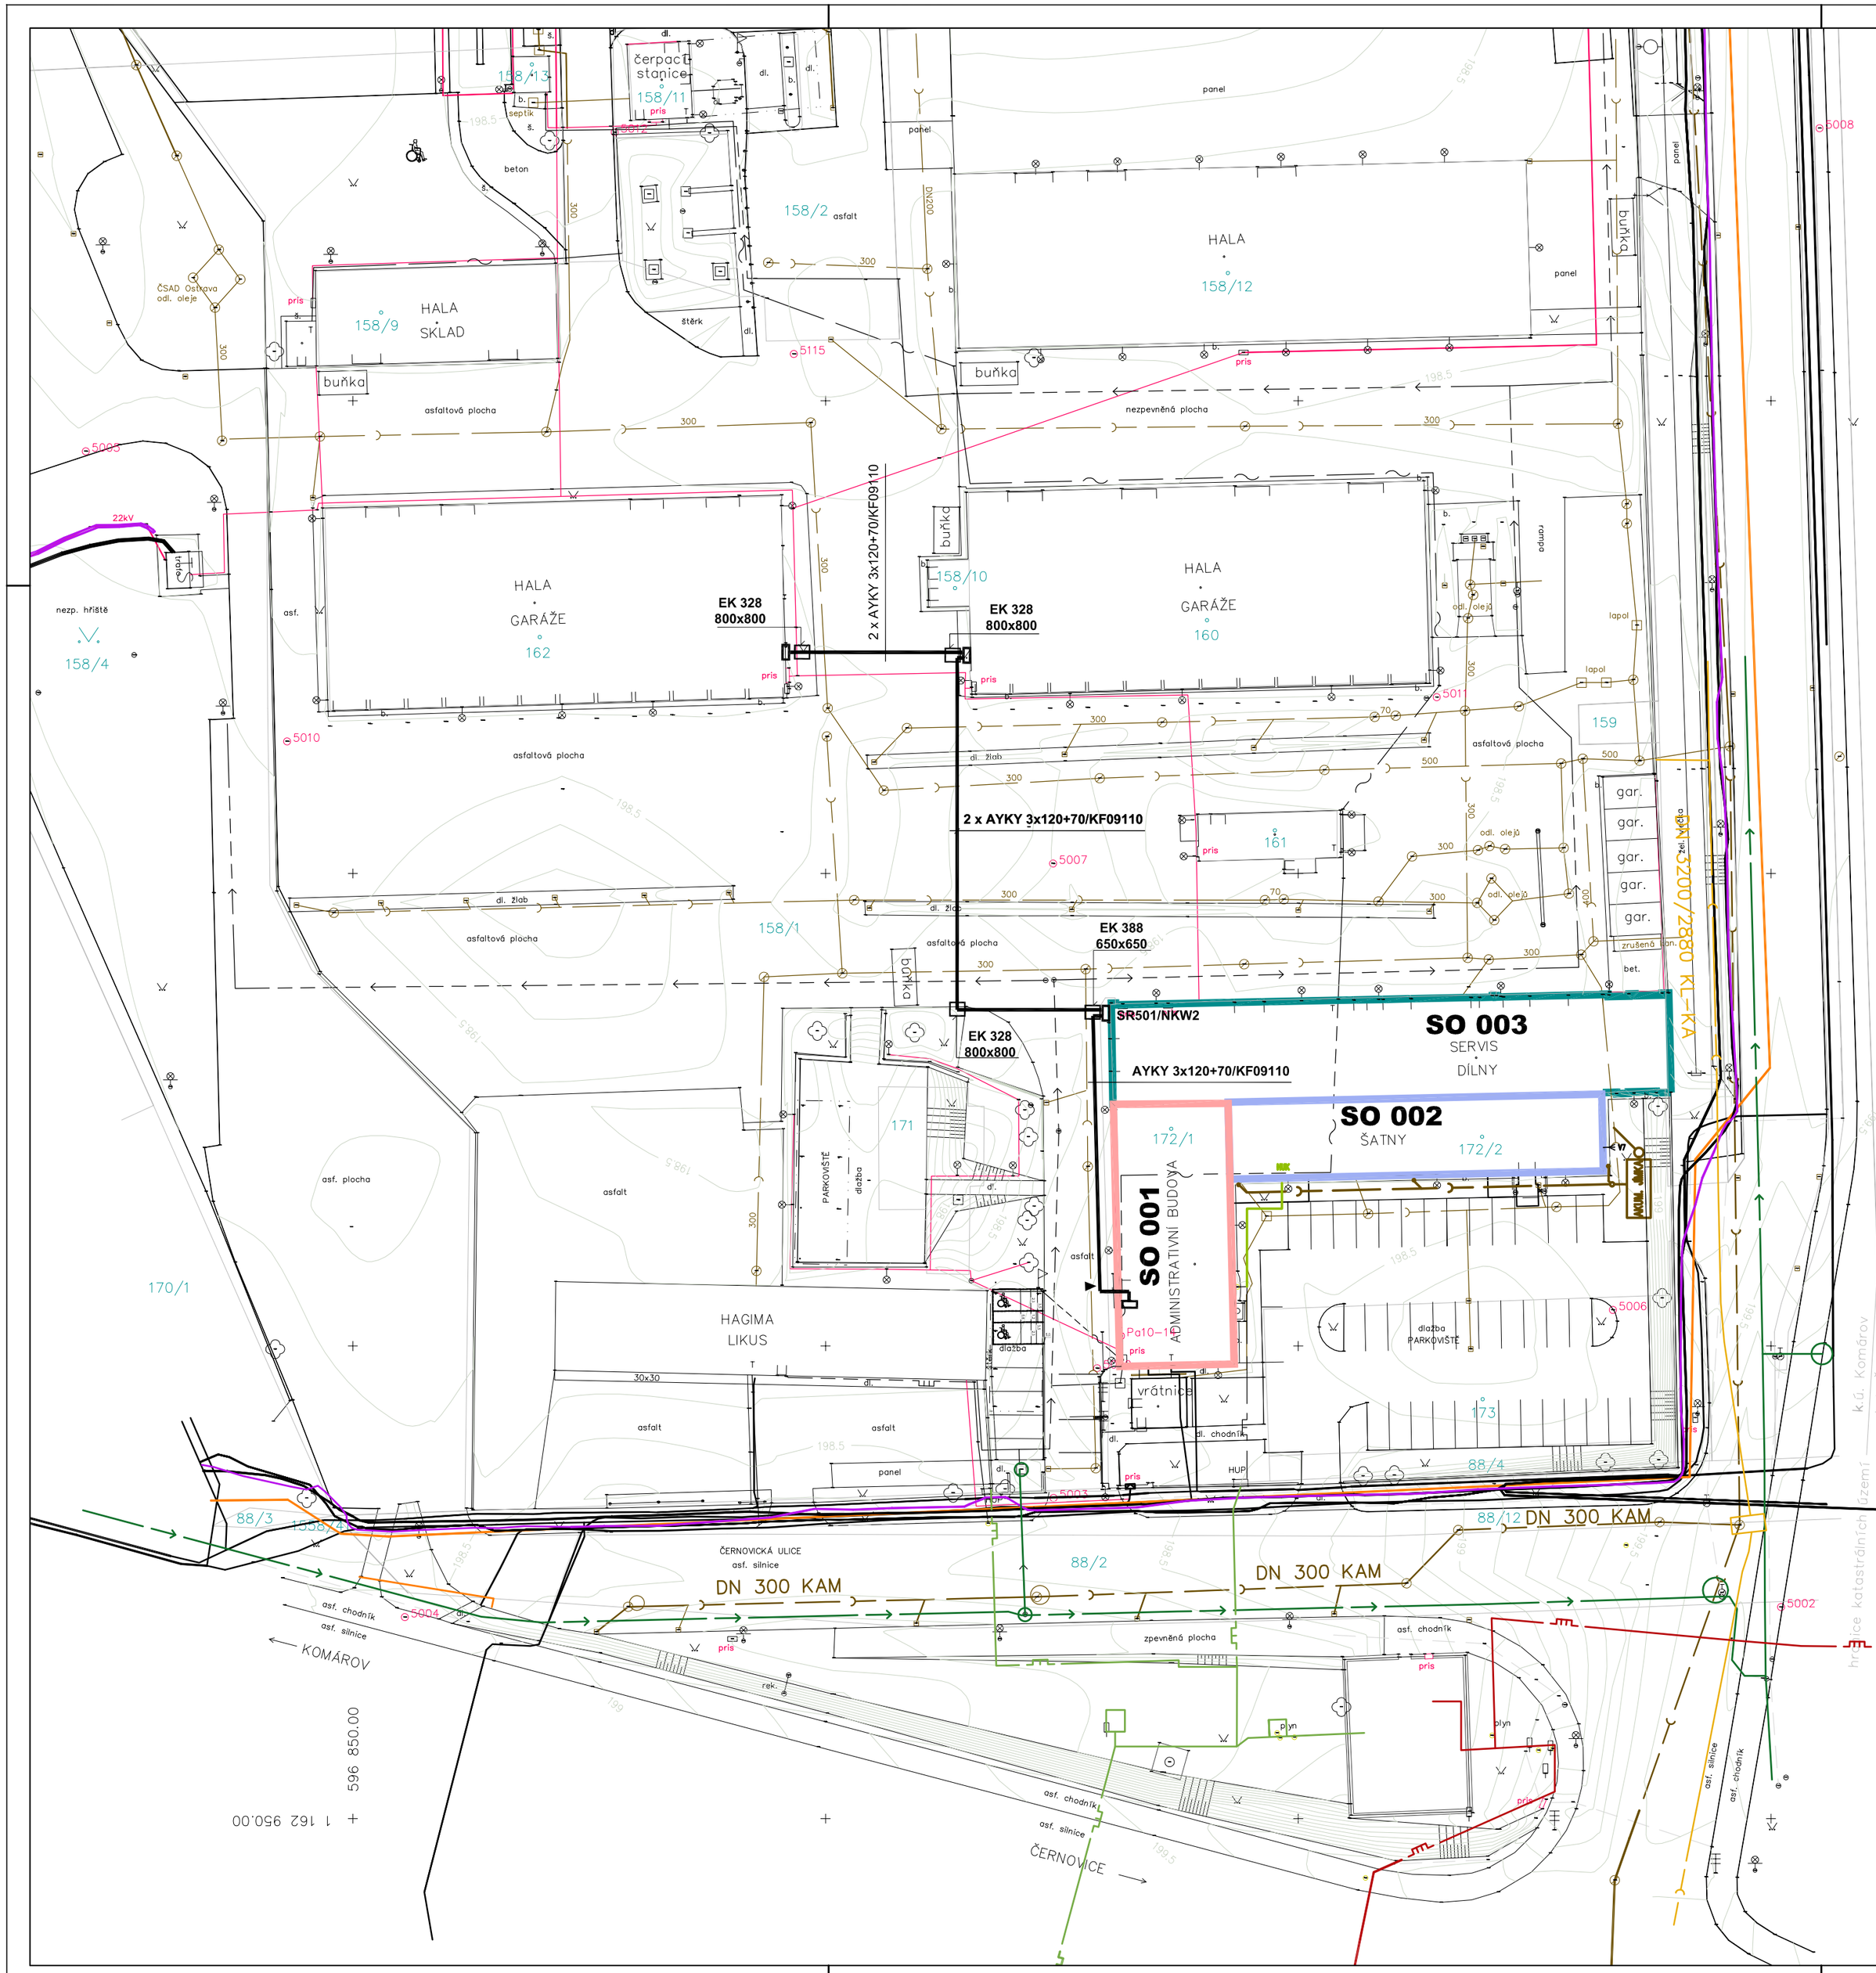

INŽENÝRSKÉ SÍTĚ VENKOVNÍ + PŘÍPOJKY

- NTL
- STL
- KANALIZACE JEDNOTNÁ
- VODOVOD
- KANALIZACE DEŠŤOVÁ

- CETIN – Zaměřené a kótované, vnitřní STP
- CETIN – STP nezaměřená poloha, neprovozované sítě
- CETIN – Radiové sítě
- CETIN – Nadzemní sítě
- CETIN – Sítě s NN, elektropřípojky

- EL. VEDENÍ EON VČ. PŘÍPOJEK
- EL. VEDENÍ EON
- EL. VEDENÍ EON
- EL. VEDENÍ EON
- EL. VEDENÍ EON

INŽENÝRSKÉ SÍTĚ – VNITŘNÍ

- NEOVĚŘENÁ SÍŤ
- EL. VEDENÍ NN NADZEMNÍ
- VO NADZEMNÍ
- EL. VEDENÍ VN PODZEMNÍ
- EL. VEDENÍ NN PODZEMNÍ
- VO PODZEMNÍ
- VODOVOD PODZEMNÍ
- PLYNOVÉ POTRUBÍ NADZEMNÍ
- PLYNOVÉ POTRUBÍ PODZEMNÍ
- KANALIZACE
- SDĚLOVACÍ VEDENÍ PODZEMNÍ
- OPTICKÝ KABEL PODZEMNÍ
- OPTICKÝ KABEL NADZEMNÍ

NOVÉ KABELOVÉ VEDENÍ NN
2 x AYKY 3x120+70/KF09110 106m
Vývod pro rozvaděč kalového čerpadla 1,5kW, 230V

NAVRŽENÝ PLYNOVOD
SDR 17,6 d PE 63x3,6mm

NOVÁ NAVRŽENÁ DEŠŤ.KANALIZACE
DN 200 53m
2,5x 6,16x 2,16

V7

AKUM. JÍMKA

SO 003 ŘEŠENÝ OBJEKT DÍLEN

SO 002 ŘEŠENÝ OBJEKT ŠATEN
PLÁNOVANÁ NÁSTAVBA + 2 PATRA

SO 001 ŘEŠENÝ OBJEKT ADMINISTRATIVA
PLÁNOVANÁ NÁSTAVBA + 1 PATRO

Podzemní průběh sítí zakreslen dle dodaných podkladů
! Přesnou polohu inženýrských sítí nutno vytyčit !
5002 bod bodového pole
DMT – vrstevnice po 0,10 m

±0,000 = 198,760 m n.m. Bpv = ÚROVEŇ PODLAHY 1.NP v OBJEKTU SO 001

RAZÍTKO/PODPIS	PARÉ

NÁZEV PROJEKTU
NADSTAVBA ADMINISTRATIVNÍHO OBJEKTU SAKO BRNO, a. s. ČERNOVICKÁ 15"

MÍSTO STAVBY
SAKO Brno, Černovická 454/15, 617 00, Brno Jih
Parcela č. 172/1, k.ú. Komárov (611026)

INVESTOR
SAKO Brno, a.s., Jedovnická 4247/2, Židenice, 62800 Brno

OBJEKT
DOKUMENTACE STAVEBNÍHO OBJEKTU

ČÁST PROJEKTU
SITUAČNÍ VÝKRESY — **C**

NÁZEV — ČÍSLO
KOORDINAČNÍ SITUAČNÍ VÝKRES — **C3**

GARANT projekt s.r.o.
Staňkova 103/18, 602 00 Brno
IČ: 06722865, DIČ: CZ06722865
E-mail: info@garantprojekt.cz
mob.: 608 213 528
web: garantprojekt.cz

AUTORIZOVANÝ PROJEKTANT: **ING. STANISLAV SMOLÍK** č. autorizace 1006132
HLAVNÍ INŽENÝR PROJEKTU: **ING. STANISLAV SMOLÍK**
VYPRACOVAL: **ING. ALOIS KOCMAN**

ČÍSLO ZAKÁZKY	DATUM
GP202007	**KVĚTEN 2020**
MĚŘÍTKO	STUPEŇ
1:500	**DPS**