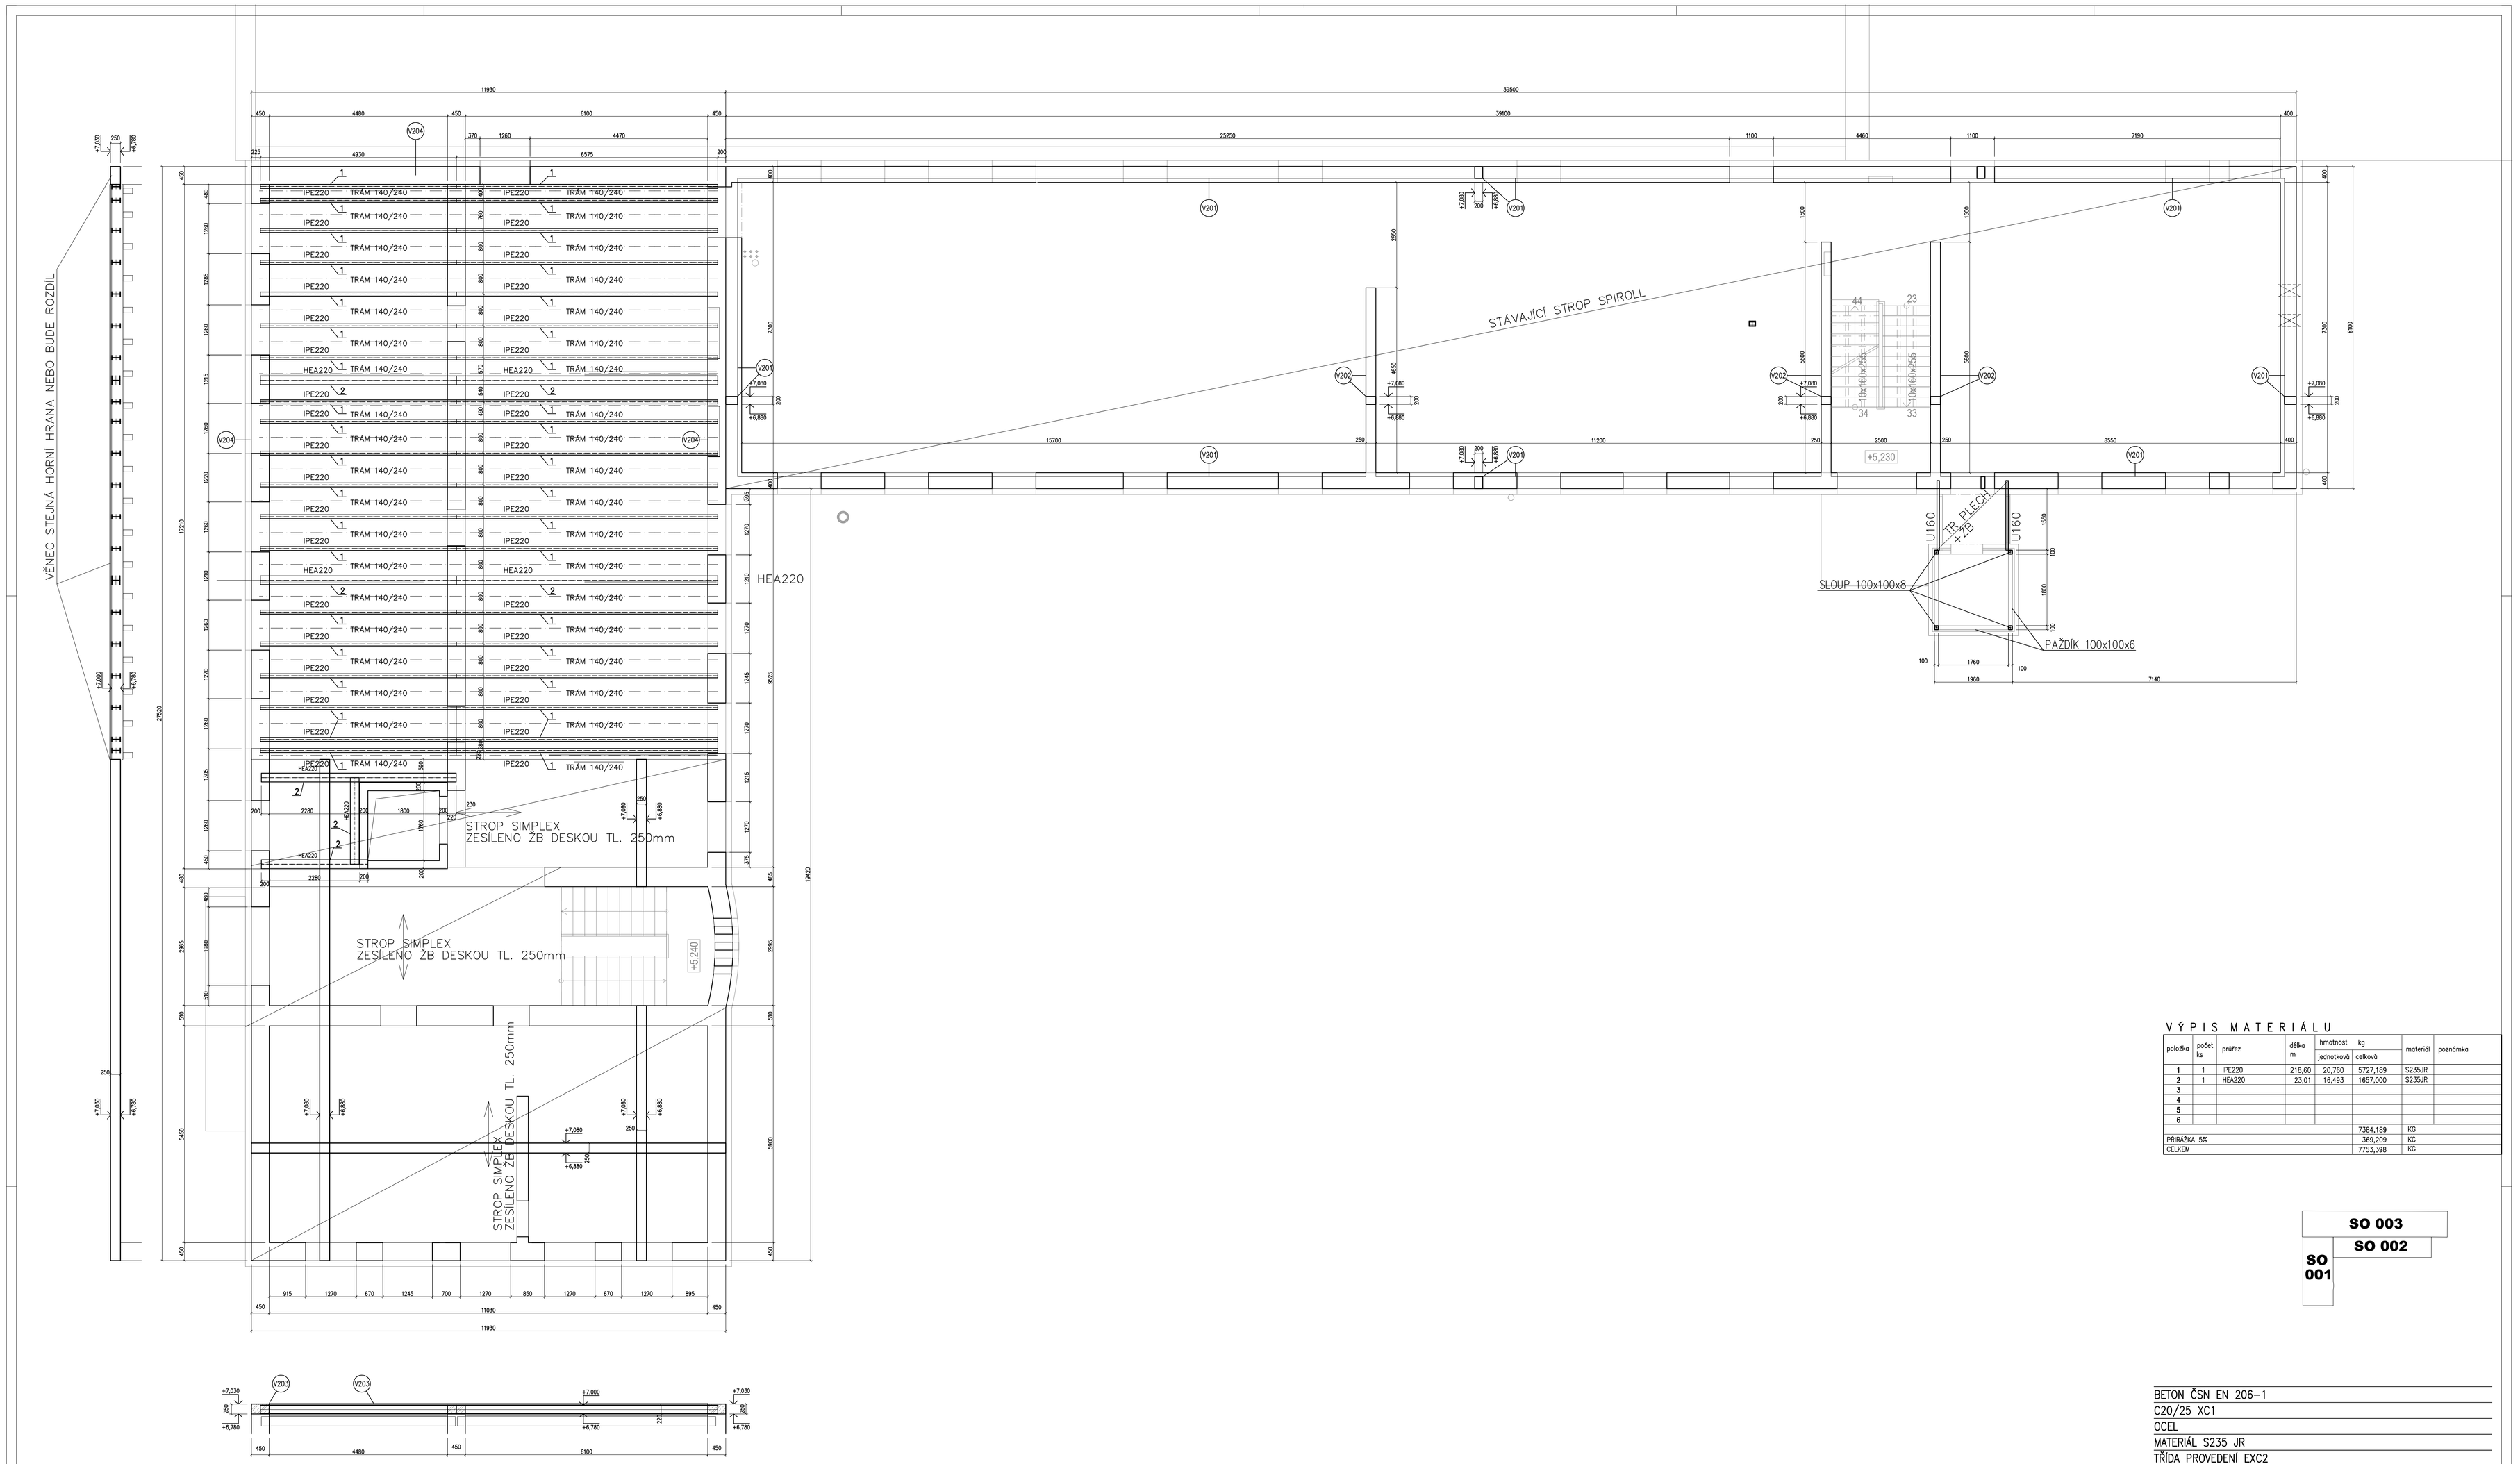

VÝPIS MATERIÁLU

položka	počet ks	průřez	délka m	hmotnost kg jednotková	hmotnost kg celková	materiál	poznámka
1	1	IPE220	218,60	20,760	5727,189	S235JR	
2	1	HEA220	23,01	16,493	1657,000	S235JR	
3							
4							
5							
6							
					7384,189	KG	
PŘIRÁŽKA 5%					369,209	KG	
CELKEM					7753,398	KG	

SO 003
SO 002
SO 001

BETON ČSN EN 206-1
C20/25 XC1
OCEL
MATERIÁL S235 JR
TŘÍDA PROVEDENÍ EXC2
VÝROBA A MONTÁŽ PODLE ČSN EN 1090-2+A1

RAZÍTKO/PODPIS | PARÉ

±0,000 = 198,760 m n.m. Bpv = ÚROVEŇ PODLAHY 1.NP v OBJEKTU SO 001

NÁZEV PROJEKTU
NADSTAVBA ADMINISTRATIVNÍHO OBJEKTU SAKO BRNO, a. s. ČERNOVICKÁ 15"

MÍSTO STAVBY
SAKO Brno, Černovická 454/15, 617 00, Brno Jih
Parcela č. 172/1, k.ú. Komárov (611026)

INVESTOR
SAKO Brno, a.s., Jedovnická 424/2, Židenice, 62800 Brno

OBJEKT
DOKUMENTACE STAVEBNÍHO OBJEKTU SO 001 A SO 002

ČÁST PROJEKTU
STAVEBNĚ-KONSTRUKČNÍ ŘEŠENÍ | D.1.2.1

NÁZEV | ČÍSLO
STROP NAD 3.NP | 03

GARANT projekt s.r.o.
Staňkova 150/16, 602 00 Brno
IČ: 04720845, DIČ: CZ04720845
E-mail: info@garantprojekt.cz
mob.: 608 210 558
web: garantprojekt.cz

AUTORIZOVANÝ PROJEKTANT: ING. JIŘÍ CRIVAN
č. autorizace 1004262

HLAVNÍ INŽENÝR PROJEKTU: ING. STANISLAV SMOLÍK

VYPRACOVAL: ING. JIŘÍ CRIVAN

ČÍSLO ZAKÁZKY: GP200007 | DATUM: KVĚTEN 2020

MĚŘÍTKO: 1:50 | STUPEŇ: DPS