Schématický plánek vlečky "SAKO Brno, a.s. - Slatina"

Stav ke dni: 10.12.2025

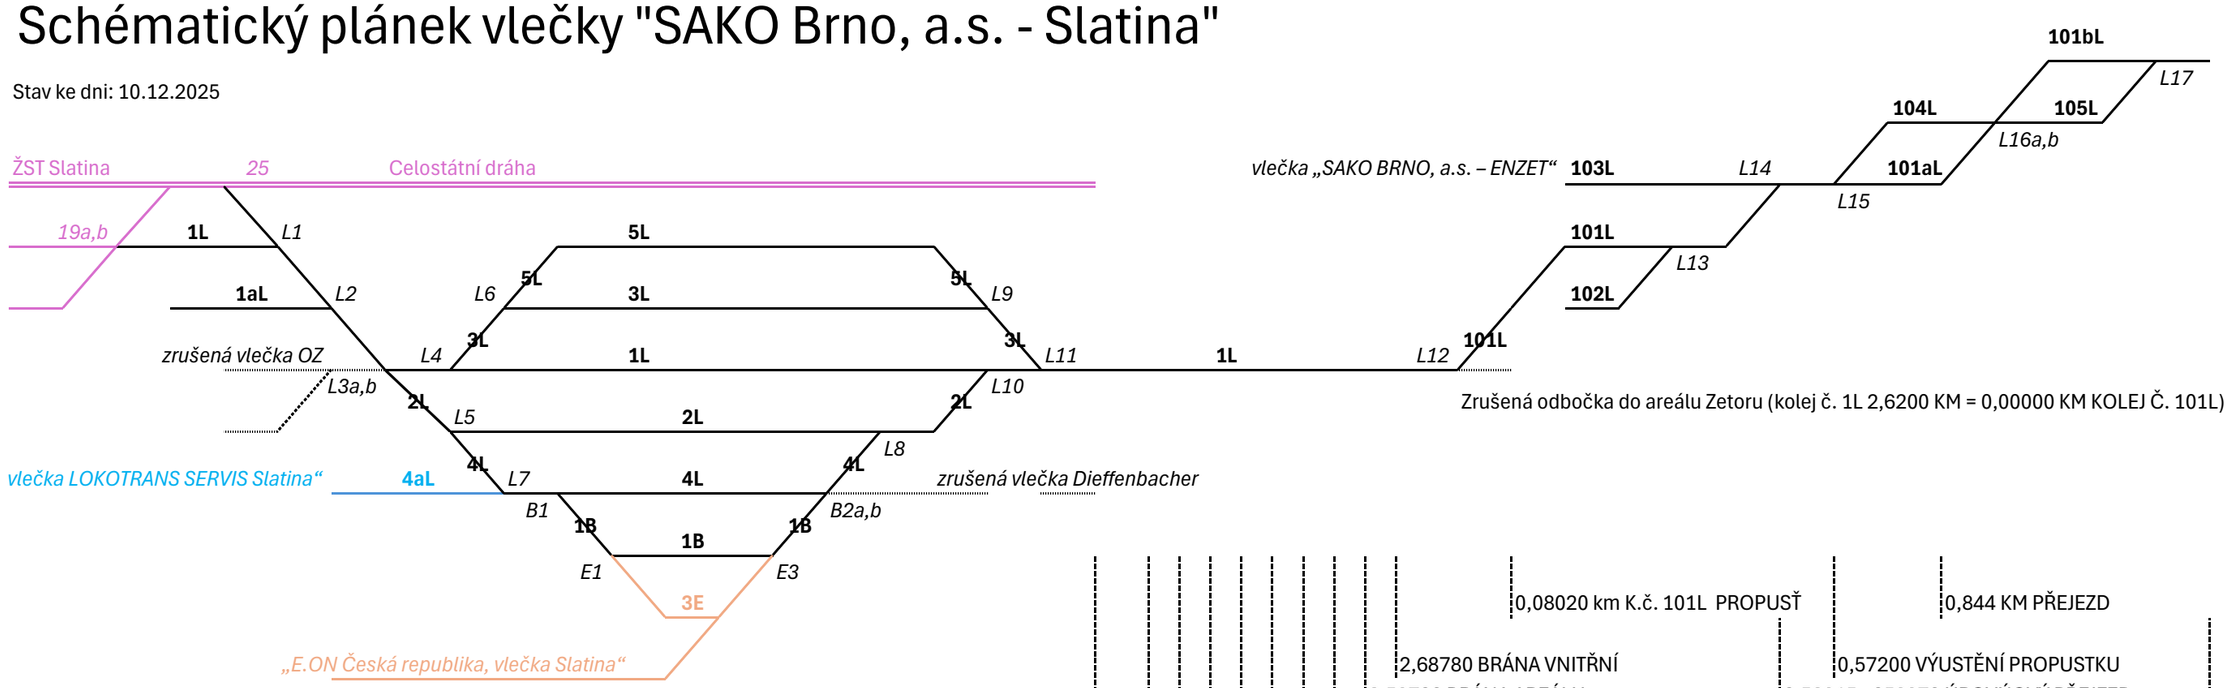

Zrušená odbočka do areálu Zetoru (kolej č. 1L 2,6200 KM = 0,00000 KM KOLEJ Č. 101L)

0,08020 km K.č. 101L PROPUSŤ

0,844 KM PŘEJEZD

2,68780 BRÁNA VNITŘNÍ

0,57200 VÝUSTĚNÍ PROPUSTKU

2,59700 BRÁNA AREÁLU

0,52915 - 053970 ÚROVŇOVÝ PŘEJEZD

2,581 60 - 2,58580 ÚROVŇOVÝ PŘECHOD

2,54378 AŽ 2,563 24 SILNIČNÍ NADJEZD (BĚLOHORSKÁ)

1,069 KM KONEC VLEČKY

0,000000 k.č. 1 L ZAČÁTEK VLEČKY

0,76006 KM k.č. 1L - 5 L: PODCHOD 3,00 * 1,9 m

ÚROVŇOVÝ PŘECHOD (CCA 2,520 KM)

2,31820 AŽ 2,34550 KM TRAMVAJOVÝ PODJEZD

2,25310 AŽ 1,30290 NADJEZD DÁLNIČNÍHO PŘIVADĚČE

2,240 KM PODCHOD POD VLEČKOU (KABELY + KANALIZACE)

1,57900KANALIZACE POD VLEČKOU

1,54792 do 1,617 90 KM OPĚRNÁ ZEĎ